

ÚZEMNÝ PLÁN OBCE
SLOVENSKE PRAVNO



stav	návrh	
		regulačná stanica plynu
		významný solitér zelene
		kaplnka/kríž/pamätné/pietne miesto
		národná kultúrna pamiatka
		miestna pamätihodnosť
		archeologická lokalita
		parkovisko
		zastávka autobusu
		výstavba podmienená geologickým posudkom
		trafostanica
		odvezená skládka
		opustená skládka
		vodojem - potrebné zväčšenie kapacity
		prameň
		čerpacia stanica pitnej vody
		čerpacia stanica kanalizácie
		požiarna nádrž
		telekomunikačný vykryvč
		čerpacia stanica pohonných látok
		nádobý na separovaný zber
		detské ihrisko
		označenie verejnoprospešnej stavby
		síreňa a jej minimálny dosah

ÚZEMNÝ SYSTÉM EKOLOGICKEJ STABILITY		
		regionálny biokoridor
		miestny biokoridor
		miestne biocentrum
		genofondové lokality
		miestna genofondová lokalita
		miestny interakčný prvok
		ekostabilizačný prvok

ZOZNAM VEREJNOPROSPEŠNÝCH STAVIEB

- a) označenie verejnoprospešnej stavby
- a) cintorín a dom smútku
b) materská škola s areálom
c) tanečné kolo s areálom
d) obecné kompostovisko
e) zberný dvor
f) strelnica s areálom
g) vodojem a vodný zdroj s areálom
h) kostol
i) fara s areálom
j) športová plocha
k) zdravotné stredisko
l) obecný úrad
m) hasičská zbrojnica
n) areál Sokolovne
o) základná škola s areálom
p) verejnoprospešná sociálna vybavenosť
q) detské ihrisko
r) verejná zeleň s technickou infraštruktúrou, chodníkmi a detským ihriskom

Verejnoprospešnými stavbami ďalej sú:
- plochy všetkých liniových vedení a objektov technickej infraštruktúry (elektrické vedenia, traťostanice, plynovody, vodovody, kanalizácie, čerpace stanice odpadových vôd, automatické tlakové stanice, regulačné stanice plynu, telekomunikačné vedenia a stožiare, diaľkové káble, elektronické komunikačné siete, a pod.) vrátane ich ochranných pásiem
- verejné automobilové, cyklistické a pešie komunikácie, vrátane miestnych objektov
- verejné parkoviská
- plochy zastávok hromadnej dopravy, vrátane zastávkových pruhov
- plochy a stavby protipovodňovej ochrany

LEGENDA

stav	návrh	
		hranica katastra
		hranica zastavaného územia k 1.1.1990
		hranica skutočne zastavaného územia obce
		plochy bývania v rodinných domoch
		plochy bývania v bytových domoch
		plochy občianskej vybavenosti
		zmiešané územie /obč. vyb.+bývanie v rodinných domoch./
		plochy občianskej vybavenosti s vysokým podielom zelene
		športové plochy
		športové plochy s vysokým podielom zelene
		plochy rekreačného bývania
		plochy technickej infraštruktúry
		plochy areálov poľnohospodárskej výroby
		plochy malých fariem
		plochy výroby
		plochy dopravy
		zeleň verejná
		zeleň sprievodná a izolačná
		zeleň cintorínov
		les
		poľnohospodárska krajina
		vodné toky a plochy
		archeologické náleziská a lokality s arch. potenciálom
		odvodnené plochy
		ochranné lesy
		radónové riziko - nízke, ostatné územie - stredné
		zosuv potenciálny
		zosuv stabilizovaný
		cesta II. triedy
		cesta III. triedy
		miestne komunikácie
		dopravné napojenie
		poľné cesty
		účelové cesty - napojenie
		most, pešia lávka
		cyklotrasa
		pešie plochy, chodníky a priestranstvá
		pešie chodníky - napojenie
		odvodňovací kanál s OP 5m od brehovej čiar
		izochrona doch. vzdial. hromadnej dopravy
		hlavné prívodné a zásobné vodovodné potrubia
		odpadové potrubie
		rozvodné vodovodné potrubie
		rozvodné vodovodné potrubie - napojenie
		hlavný zberač splaškovej kanalizácie
		vzdušné vedenie VN 22 kV
		vzdušné vedenie VN 22 kV na zrušenie
		podzemné vedenie VN 22 kV
		vysokotlaký plynovod
		stredotlaký plynovod
		kábel uzemnenie
		kábel PKO
		ochranné pásma všetkých druhov
		bezpečnostné pásmo plynárenských zariadení
		PHO vodného zdroja I.stupňa
		PHO vodného zdroja II.stupňa
		ochranné pásmo lesa
		oddelenie funkčných plôch
		ochranné pásmo II.* prírodného minerálneho zdroja



REGULATÍVY ÚZEMNÉHO ROZVOJA:

OZNAČENIE FUNKČNEJ PLOCHY

- OV 03 - číslo plochy
funkcia
- BI - obytne územie - plochy rodinných domov
BH - obytne územie - plochy bytových domov
DP - plochy dopravy a dopravných zariadení
EP - ekostabilizačný prvok
GL - genofondová lokalita
LO - lesy ochranné
LS - plochy lesov
MBc - miestne biocentrum
MBk - miestny biokoridor
MF - malé farmy
MGL - miestna genofondová lokalita
MIP - miestny interakčný prvok
NRBc - nadregionálne biocentrum
NRBK - nadregionálny biokoridor
OV - plochy občianskej vybavenosti
PK - poľnohospodárska krajina
PP - pešie plochy a priestranstvá
PV - areál poľnohospodárskej výroby
RBc - regionálne biocentrum
RBK - regionálny biokoridor
RU - rekreačné územie
SP - športové plochy
TI - technická infraštruktúra
VS - výroba a služby
VT - vodné toky a plochy vrátane sprievodnej zelene
ZC - zeleň cintorína
ZU - zmiešané územie
ZP - zeleň parku kaštieľa
ZV - zeleň verejná

Výrez A

Výrez B

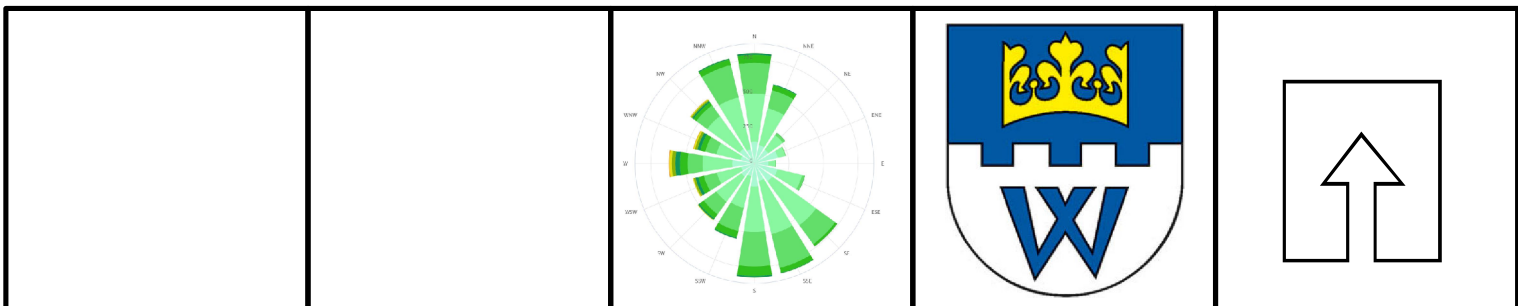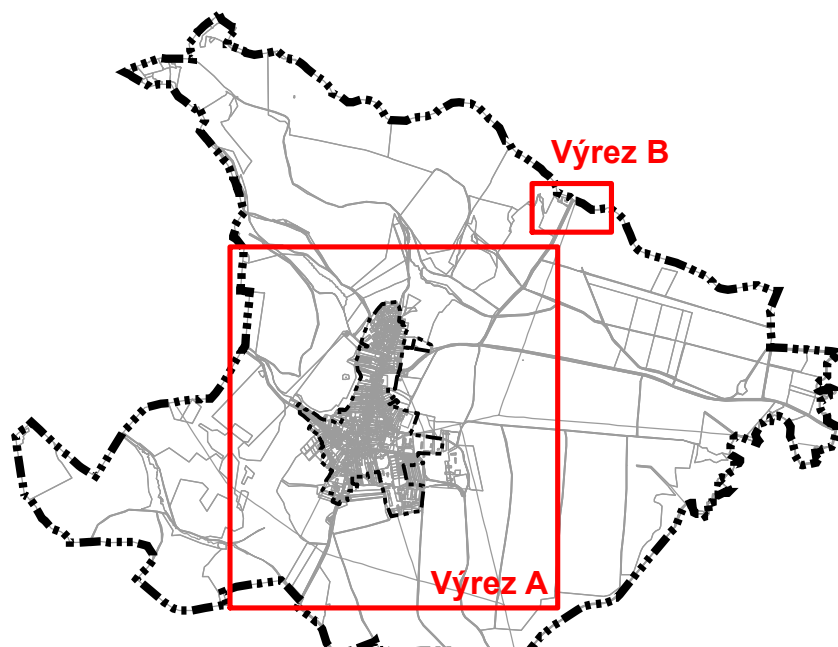

SPRACOVATEĽ	ARTIX, s.r.o., Na Bystríčku 14, 036 01 Martin		
OBSTARÁVATEĽ	Obec Slovenské Pravno		
KOMPLEXNÝ VÝKRES PRIESTOROVÉHO USPORIADANIA A FUNKČNÉHO VYUŽÍVANIA ÚZEMIA - ZASTAVANÉ ÚZEMIE OBCE, S VYZNAČENOU ZÁVÄZNOU ČASŤOU RIEŠENIA A VEREJNOPROSPEŠNÝMI STAVBAMI		Číslo výkresu	Číslo paré
		3	
HL.RIEŠITEĽ	Ing.arch. Eleonóra Hejzlarová	Dátum	Mierka
AUTOR VÝKRESU	Ing.arch. E. Hejzlarová, Ing.arch. Roman Jančo	10/2023	1:5 000