

ÚZEMNÝ PLÁN OBCE
SLOVENSKE PRAVNO
NÁVRH



LEGENDA

stav	návrh	
		hranica katastra
		hranica zastavaného územia k 1.1.1990
		hranica skutočne zastavaného územia obce
		urbanizované územie
		plochy dopravy
		plochy lesov
		vodné toky a plochy
		poľnohospodárska krajina
		cesta II. triedy
		cesta III. triedy
		miestne komunikácie
		dopravné napojenia
		účelové cesty - napojenie
		cyklotrasa
		pešie plochy, chodníky a priestranstvá (zjazdný chodník)
		pešie napojenia
		most, pešie lávka
		poľné cesty
		ochranné pásmo cesty III. triedy
		zastávky hromadnej autobusovej dopravy
		izochrony časovej dostupnosti hromadnej dopravy
		parkovisko


ZOZNAM VEREJNOPROSPEŠNÝCH STAVIEB

- a) cintorín a dom smútku
b) materská škola s areálom
c) tanečné kolo s areálom
d) obecné kompostovisko
e) zberný dvor
f) strelnica s areálom
g) vodojem a vodný zdroj s areálom
h) kosťol
i) fara s areálom
j) športová plocha
k) zdravotné stredisko
l) obecný úrad
m) hasičská zbrojnica
n) areál Sokolovne
o) základná škola s areálom
p) verejnoprospešná sociálna vybavenosť
q) detské ihrisko
r) verejná zeleň s technickou infraštruktúrou, chodníkmi a detským ihriskom

Verejnoprospešnými stavbami ďalej sú:
- plochy všetkých líniových vedení a objektov technickej infraštruktúry (elektrické vedenia, trafostanice, plynovody, vodovody, kanalizácia, čerpace stanice odpadových vôd, automatické tlakové stanice, regulačné stanice plynu, telekomunikačné vedenia a stožiare, diaľkové káble, elektronické komunikačné siete, a pod.) vrátane ich ochranných pásiem
- verejné automobilové, cyklistické a pešie komunikácie, vrátane mostných objektov
- verejné parkoviská
- plochy zastávok hromadnej dopravy, vrátane zastávkových pruhov
- plochy a stavby protipodvodnej ochrany

REGULATÍVY ÚZEMNÉHO ROZVOJA:

- OZNAČENIE FUNKČNEJ PLOCHY
číslo plochy
funkcia
- BI - obytné územie - plochy rodinných domov
BH - obytné územie - plochy bytových domov
DP - plochy dopravy a dopravných zariadení
EP - ekostabilizačný prvok
GL - genofundová lokalita
LO - lesy ochranné
LS - plochy lesov
MBC - miestne biocentrum
MBK - miestny biokoridor
MF - malé farmy
MGL - miestna genofundová lokalita
MIP - miestny interakčný prvok
NRBc - nadregionálne biocentrum
NRBk - nadregionálny biokoridor
OV - plochy občianskej vybavenosti
PK - poľnohospodárska krajina
PP - pešie plochy a priestranstvá
PV - areál poľnohospodárskej výroby
RBC - regionálne biocentrum
RBK - regionálny biokoridor
RJ - rekreačné územie
SP - športové plochy
TI - technická infraštruktúra
VS - výroba a služby
VT - vodné toky a plochy vrátane sprievodnej zelene
ZC - zeleň cintorína
ZU - zmiešané územie
ZP - zeleň parku kaštieľa
ZV - zeleň verejná

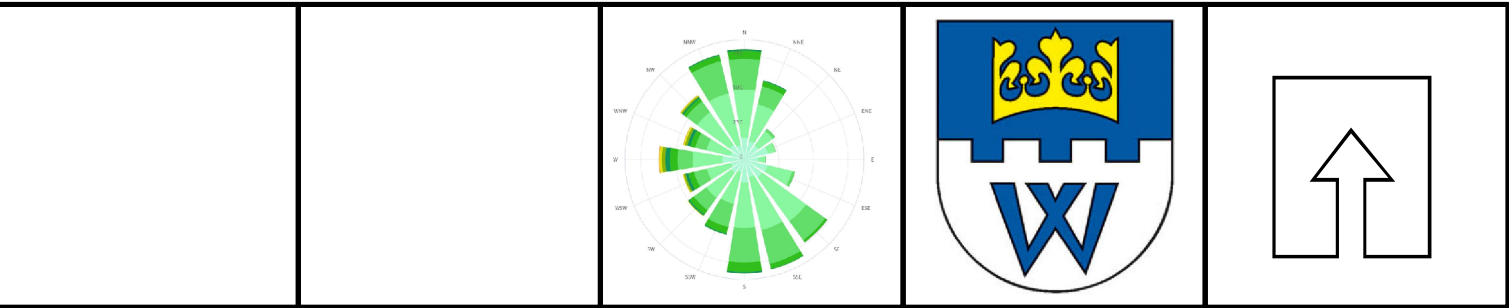

SPRACOVATEĽ	ARTIX, s.r.o., Na Bystričku 14, 036 01 Martin		
OBSTARÁVATEĽ	Obec Slovenské Pravno		
VEREJNÉ DOPRAVNÉ VYBAVENIE ÚZEMIA		Číslo výkresu	Číslo paré
		4	
HL.RIEŠITEĽ	Ing.arch. Eleonóra Hejzarová	Dátum	Mierka
AUTOR VYKRESU	Ing. Vladimír Otto, Ing.arch. Roman Jančo	10/2023	1:5 000