

ÚZEMNÝ PLÁN OBCE SLOVENSKE PRAVNO

NÁVRH



LEGENDA

stav	návrh	
		hranica katastra
		hranica zastavaného územia k 1.1.1990
		hranica skutočne zastavaného územia obce
		urbanizované územie
		plochy technickej infraštruktúry
		poľnohospodárska krajina
		vodné toky a plochy
		odvodnené plochy
		odvodňovací kanál s OP 5m od brehovej čiary
		hlavné privodné a zásobné vodovodné potrubia
		odpadové potrubie
		rozvodné vodovodné potrubie
		rozvodné vodovodné potrubie - napojenie
		splašková kanalizácia
		splašková kanalizácia - výtláčné potrubie
		splašková kanalizácia - napojenie
		vzdušné vedenie VN 22 kV
		vzdušné vedenie VN 22 kV na zrušenie
		podzemné vedenie VN 22 kV
		vysokotlaký plynovod
		stredotlaký plynovod
		ochranné pásma všetkých druhov technickej infraštruktúry
		bezpečnostné pásmo plynárenských zariadení
		PHO vodného zdroja I.stupňa
		PHO vodného zdroja II.stupňa
		ochranné pásmo II.° prírodného minerálneho zdroja
		trafostanica
		telekomunikačný vykrývač
		vodojem - potrebné zväčšenie kapacity
		prameň
		čerpacia stanica kanalizácie
		čerpacia stanica pitnej vody
		požiarna nádrž
		označenie funkčnej plochy
		označenie verejnoprospešnej stavby
		síreňa a jej minimálny dosah

VÝHLADOVÉ JAVY

urbanizované územie - výhľad

ZOZNAM VEREJNOPROSPEŠNÝCH STAVIEB


- označenie verejnoprospešnej stavby
- a) cintorín a dom smútku
b) materská škola s areálom
c) lánecné kolo s areálom
d) obecné kompostovisko
e) zberný dvor
f) strelnica s areálom
g) vodojem a vodný zdroj s areálom
h) kostol
i) fara s areálom
j) športová plocha
k) zdravotné stredisko
l) obecný úrad
m) hasičská zbrojnica
n) areál Sokolovne
o) základná škola s areálom
p) verejnoprospešná sociálna vybavenosť
q) detské ihrisko
r) verejná zeleň s technickou infraštruktúrou, chodníkmi a detským ihriskom

Verejnoprospešnými stavbami ďalej sú:
- plochy všetkých líniových vedení a objektov technickej infraštruktúry (elektrické vedenia, trafostanice, plynovody, vodovody, kanalizácia, čerpacie stanice odpadových vôd, automatické tlakové stanice, regulačné stanice plynu, telekomunikačné vedenia a stožiare, diaľkové káble, elektronické komunikačné siete, a pod.) vrátane ich ochranných pásiem
- verejných automobilových, cyklistických a peších komunikácií, vrátane mostných objektov
- verejných parkovísk
- plochy zastávok hromadnej dopravy, vrátane zastávkových pruhov
- plochy a stavby protipovodňovej ochrany

REGULATÍVY ÚZEMNÉHO ROZVOJA:

OZNAČENIE FUNKČNEJ PLOCHY
číslo plochy
funkcia

- BI - obytné územie - plochy rodinných domov
BH - obytné územie - plochy bytových domov
DP - plochy dopravy a dopravných zariadení
EP - ekostabilizačný prvok
GL - genofondová lokalita
LO - lesy ochranné
LS - plochy lesov
MBc - miestne biocentrum
MBk - miestny biokoridor
MF - malé farmy
MGL - miestna genofondová lokalita
MIP - miestny interakčný prvok
NRBc - nadregionálne biocentrum
NRBk - nadregionálny biokoridor
OV - plochy občianskej vybavenosti
PK - poľnohospodárska krajina
PP - pešie plochy a priestranstvá
PV - areál poľnohospodárskej výroby
RBc - regionálne biocentrum
RBk - regionálny biokoridor
RU - rekreačné územie
SP - športové plochy
TI - technická infraštruktúra
VS - výroba a služby
VT - vodné toky a plochy vrátane prievodnej zelene
ZC - zeleň cintorína
ZU - zmiešané územie
ZP - zeleň parku kaštieľa
ZV - zeleň verejná

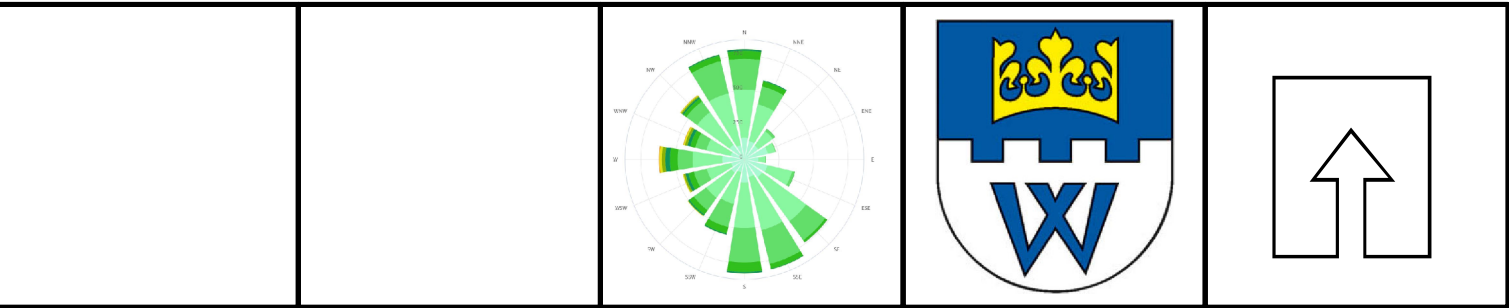

SPRACOVATEĽ	ARTIX, s.r.o., Na Bystričku 14, 036 01 Martin		
OBSTARÁVATEĽ	Obec Slovenské Pravno		
VEREJNÉ TECHNICKÉ VYBAVENIE ÚZEMIA		Číslo výkresu	Číslo paré
		5	
HL.RIEŠITEĽ	Ing.arch. Eleonóra Hejzarová	Dátum	Mierka
AUTOR VÝKRESU	Ing. Jozef Vršanský, Ing.arch. Roman Jančo	10/2023	1:5 000