



ÚZEMNÝ PLÁN OBCE
SLOVENSKE PRAVNO
NÁVRH

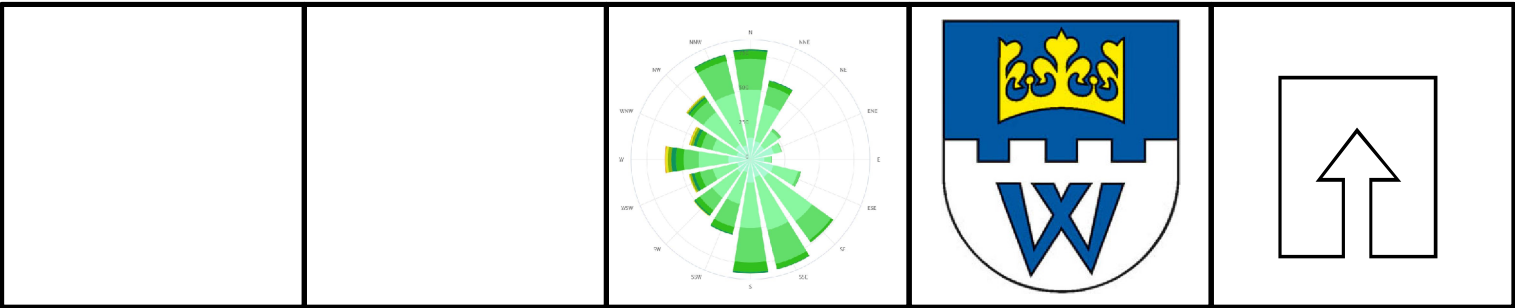

LEGENDA

stav	návrh	
		hranica katastra
		hranica zastavaného územia k 1.1.1990
		hranica skutočne zastavaného územia
		hranica BPEJ
		číslo BPEJ / skupina
		číslo BPEJ / skupina - osobitne chránené
		plochy odvodnené
		hranica záberu poľnohospodárskej pôdy
		číslo záberu
		ochranné pásmo lesa
		odvodňovací kanál s OP 5m od brehovej čiary
druh pozemku podľa KN		
		trvalý trávny porast
		orná pôda
		záhrada
		vodná plocha
		zastavaná plocha a nádvorie, ostatná plocha
		lesný pozemok

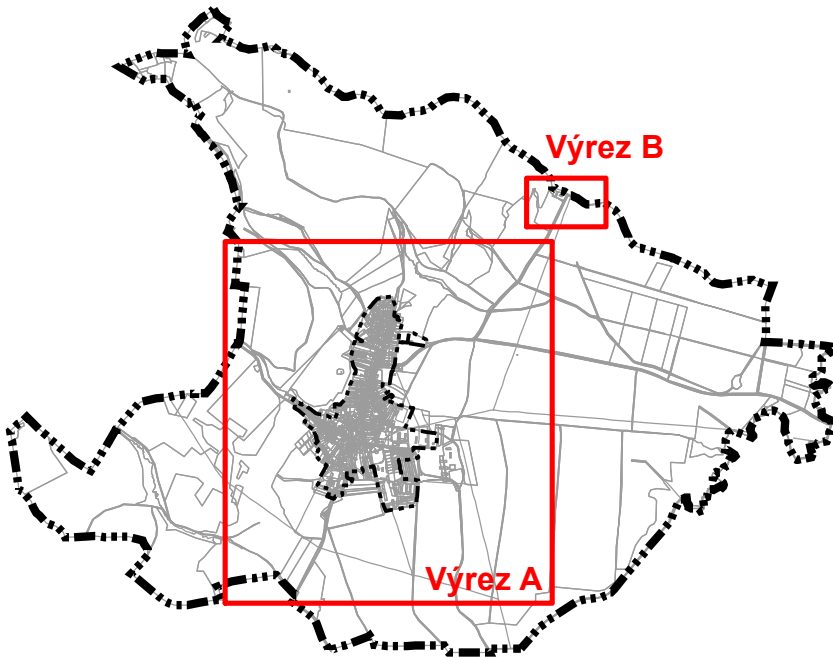

SPRACOVATEĽ ARTIX, s.r.o., Na Bystričku 14, 036 01 Martin		OBSTARÁVATEĽ Obec Slovenské Pravno	
VYHODNOTENIE DÔSLEDKOV STAVEBNÝCH ZÁMEROV A INÝCH NÁVRHOV NA POĽNOHOSPODÁRSKEJ PÔDE A LESNÝCH POZEMKOCH		Číslo výkresu	Číslo paré
		6	
HL.RIEŠITEĽ Ing.arch. Eleonóra Hejzarová	Ing.arch. E. Hejzarová, Ing.arch. Roman Jančo	Dátum	Mierka
AUTOR VYKRESU		10/2023	1:5 000

