


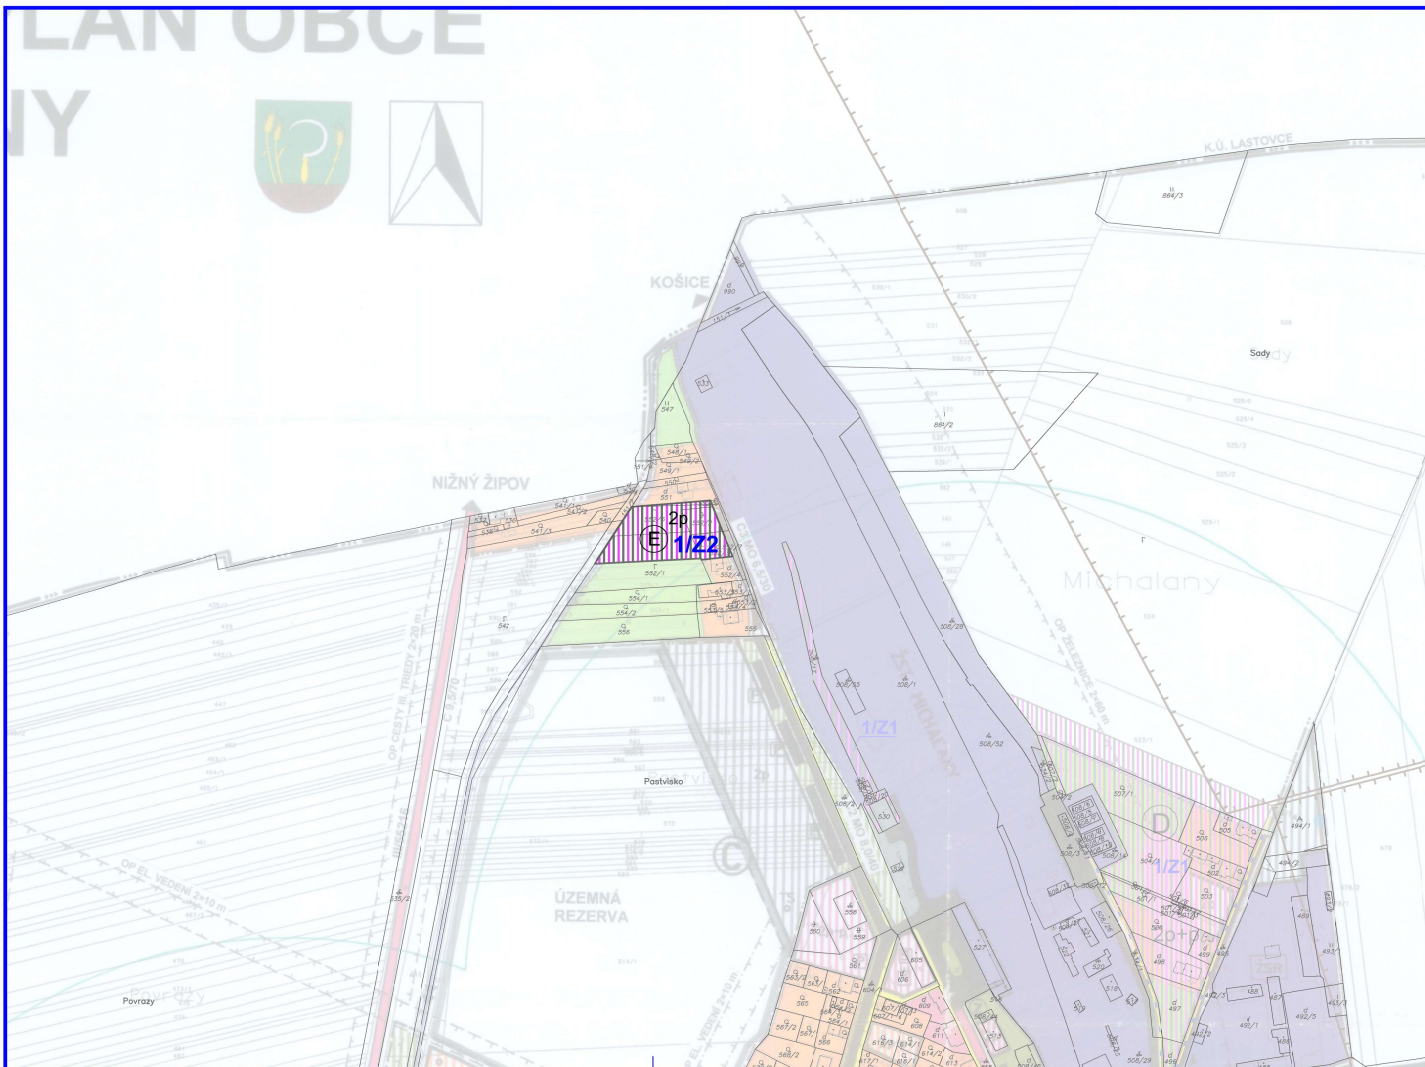

ZMENY A DOPLNKY č.2 ÚZEMNÝ PLÁN OBCE MICHALANY

KOMPLEXNÝ NÁVRH,
NÁVRH DOPRAVY

NÁVRH

M 1:2880

LEGENDA ZaD2

STAV NÁVRH

B.) FUNKČNÉ VYUŽITIE ÚZEMIA

Zmiešané územie vybavenosti a výroby

E.) REGULAČNÉ PRVKY A JAVY

2p Maximálna podlažnosť navrhovanej zástavby

x/Z2 Označenie lokality ZaD č.2

NAVROVANÉ ZMIEŠANÉ ÚZEMIE

Zmiešané územie občianskej vybavenosti a výroby

ZMENY A DOPLNKY č.2 ÚZEMNÝ PLÁN OBCE MICHALANY

Obstarávateľ:	Okres Michalany	BOSKOV s.r.o.
Odporúčateľ:	Ing. Iveta SABAKOVÁ	Mýdlina č.15, 06601 Hunnút
Architekt OPD:	Ing. arch. Marianna BOŠKOVÁ	www.boskov.sk
Časť:	NÁVRH	Zak. číslo: SL/2021/101
	KOMPLEXNÝ NÁVRH, NÁVRH DOPRAVY	Datum: 03. 2024
		Marka: 1:2880
		Čís. výkresu: 1