


PLÁN OBCE

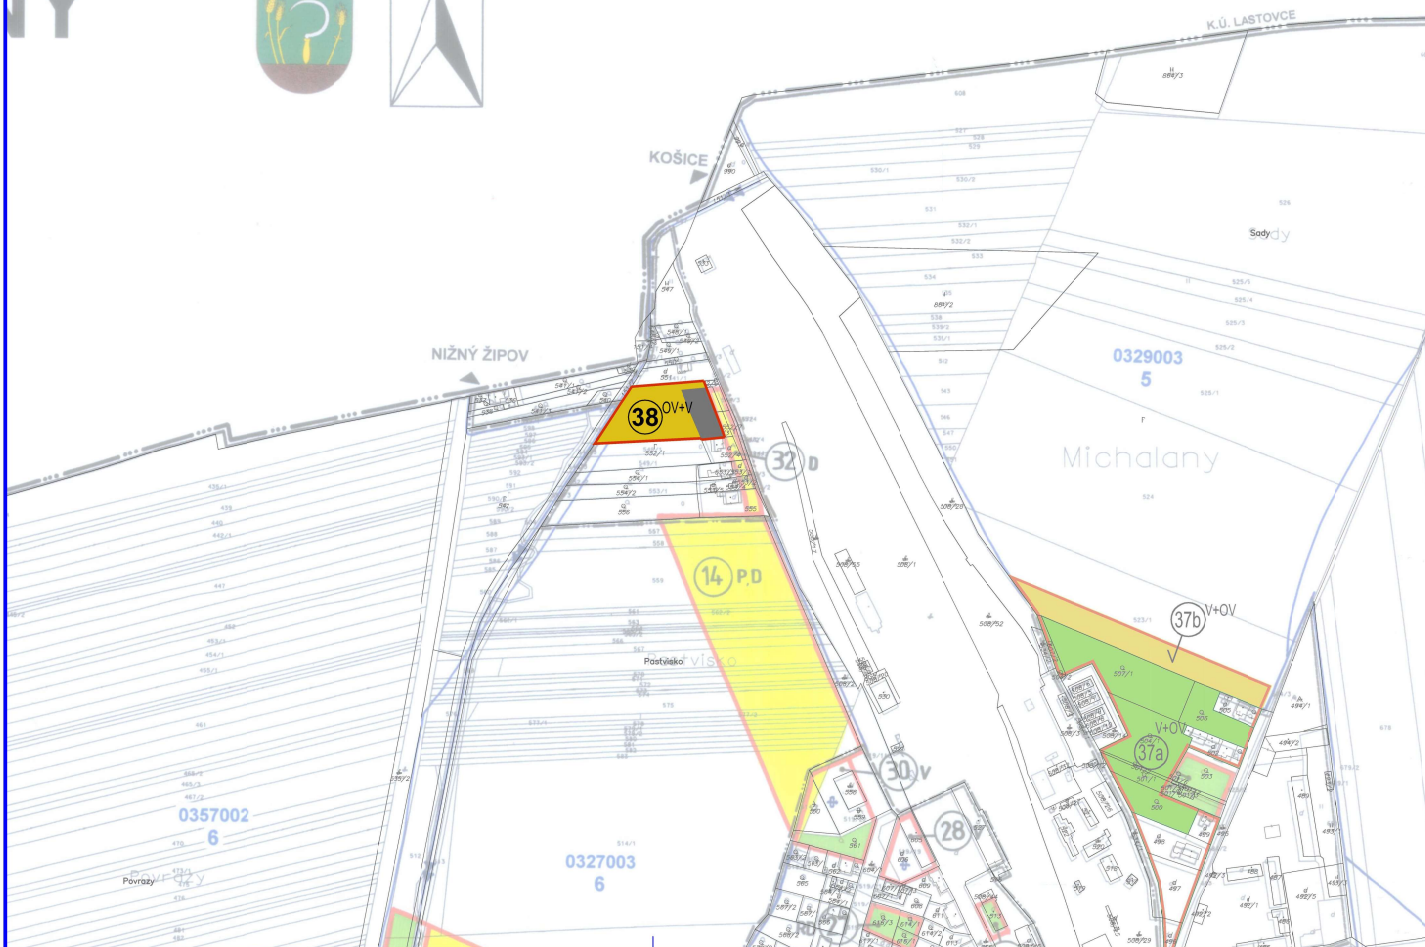

ZMENY A DOPLNKY č.2 ÚZEMNÝ PLÁN OBCE MICHALANY

VYHODNOTENIE ZÁBERU PP

NÁVRH

M 1:2880

LEGENDA ZaD č.2

STAV	NÁVRH	
		Plocha záberu: Orná pôda
		Nepoľnohospodárska pôda
	(38)	Označenie lokality záberu (ZaD č.2)
		OV+V Plochy vybavenosti a výroby

ZMENY A DOPLNKY č.2 ÚZEMNÝ PLÁN OBCE MICHALANY

Oblasti/oblast:	Okres Michalany	BOSKOV s.r.o. Mýslivo č.15, 06601 Humenné www.boskov.sk
Oblasť spoločnosti osoba pre obstarávanie OPD:	Ing. Iveta SABAKOVÁ	
Architekt OPD:	Ing. arch. Marianna BOŠKOVÁ	
Číslo:	NÁVRH	Zak. číslo: 9/2024
		Datum: 03. 2024
	VYHODNOTENIE ZÁBERU PP	Merka: 1:2880
		Čís. výkresu: 3

