


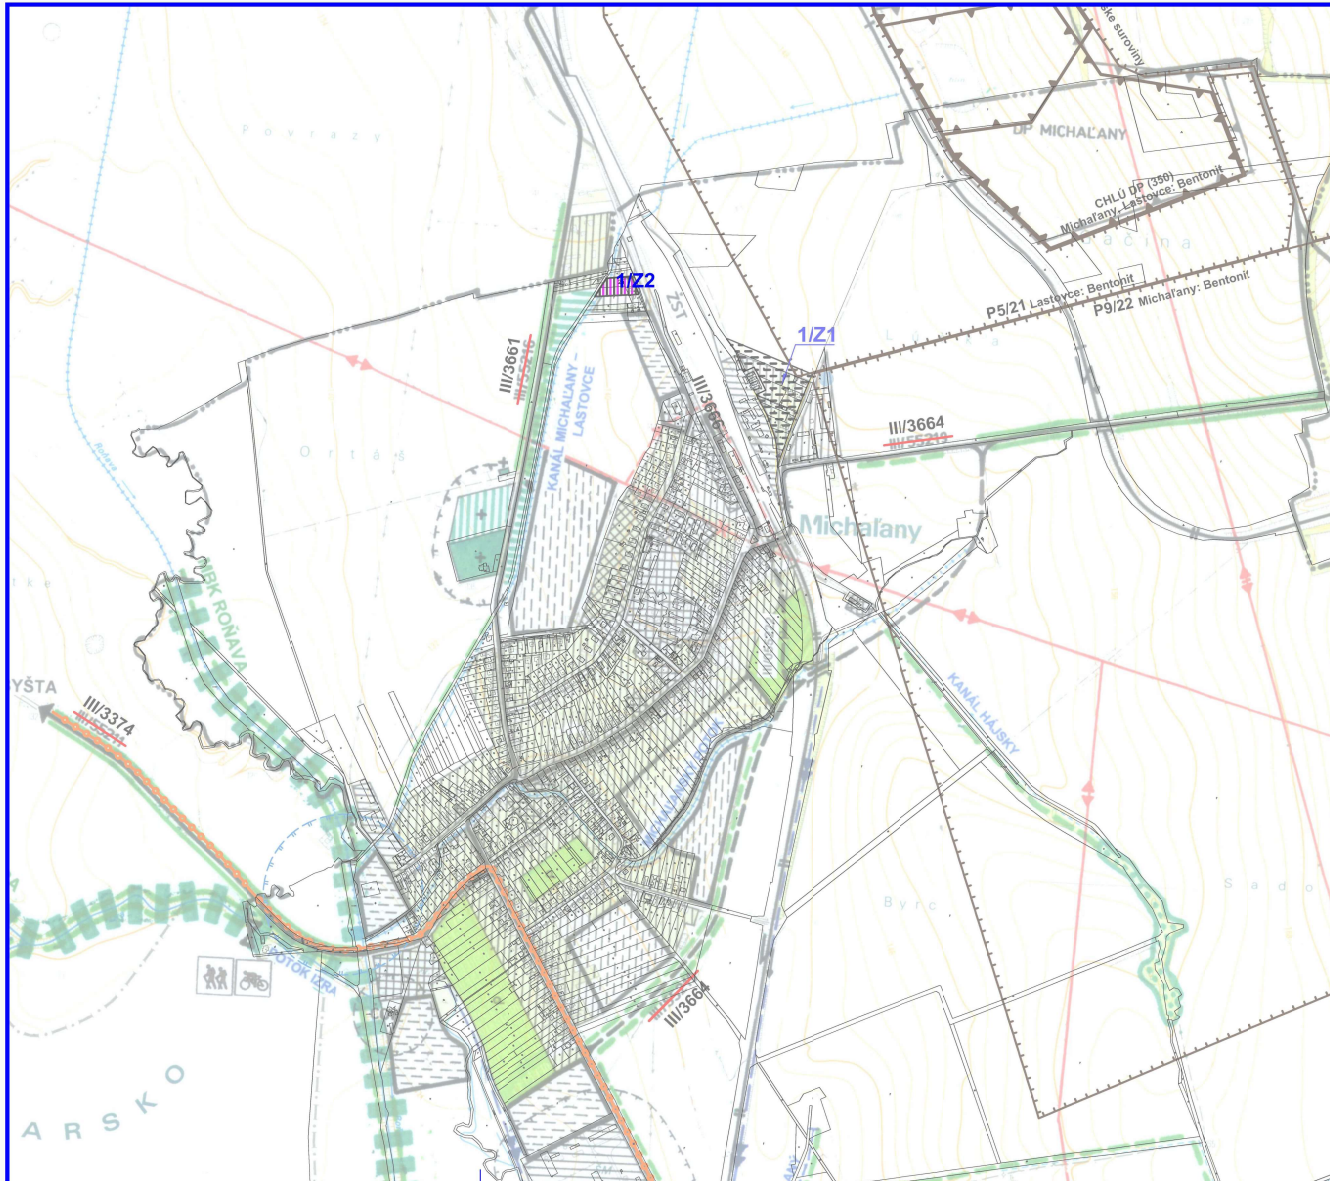

ZMENY A DOPLNKY č.2

ÚZEMNÝ PLÁN OBCE

MICHAĽANY

KOMPLEXNÝ NÁVRH k.ú. obce,
VÝKRES OCHRANY PRÍRODY A KRAJINY

NÁVRH

M 1:10000

LEGENDA ZaD2

STAV	NÁVRH	
		Zmiešané územia vybavenosti a výroby
		x/Z2 Označenie lokality ZaD č.2

ZMENY A DOPLNKY č.2

ÚZEMNÝ PLÁN OBCE

MICHAĽANY

Obstarávateľ:	Obec Michalany	BOSKOV s.r.o. Mýtna č.15, 08601 Humenné www.boskov.sk
Odborne spôsobilá osoba pre obstarávanie OPD:	Ing. Iveta SABAKOVÁ	
Architekt OPD:	Ing. arch. Marianna BOŠKOVÁ	
Časť:	NÁVRH	Zak. číslo: 9/2324 Dátum: 03. 2024 Mierka: 1:10000 Čís. výkresu: 4
KOMPLEXNÝ NÁVRH k.ú. obce, VÝKRES OCHRANY PRÍRODY A KRAJINY		

