
PREHĽADNÁ SITUÁCIA STAVBY
M 1:50 000

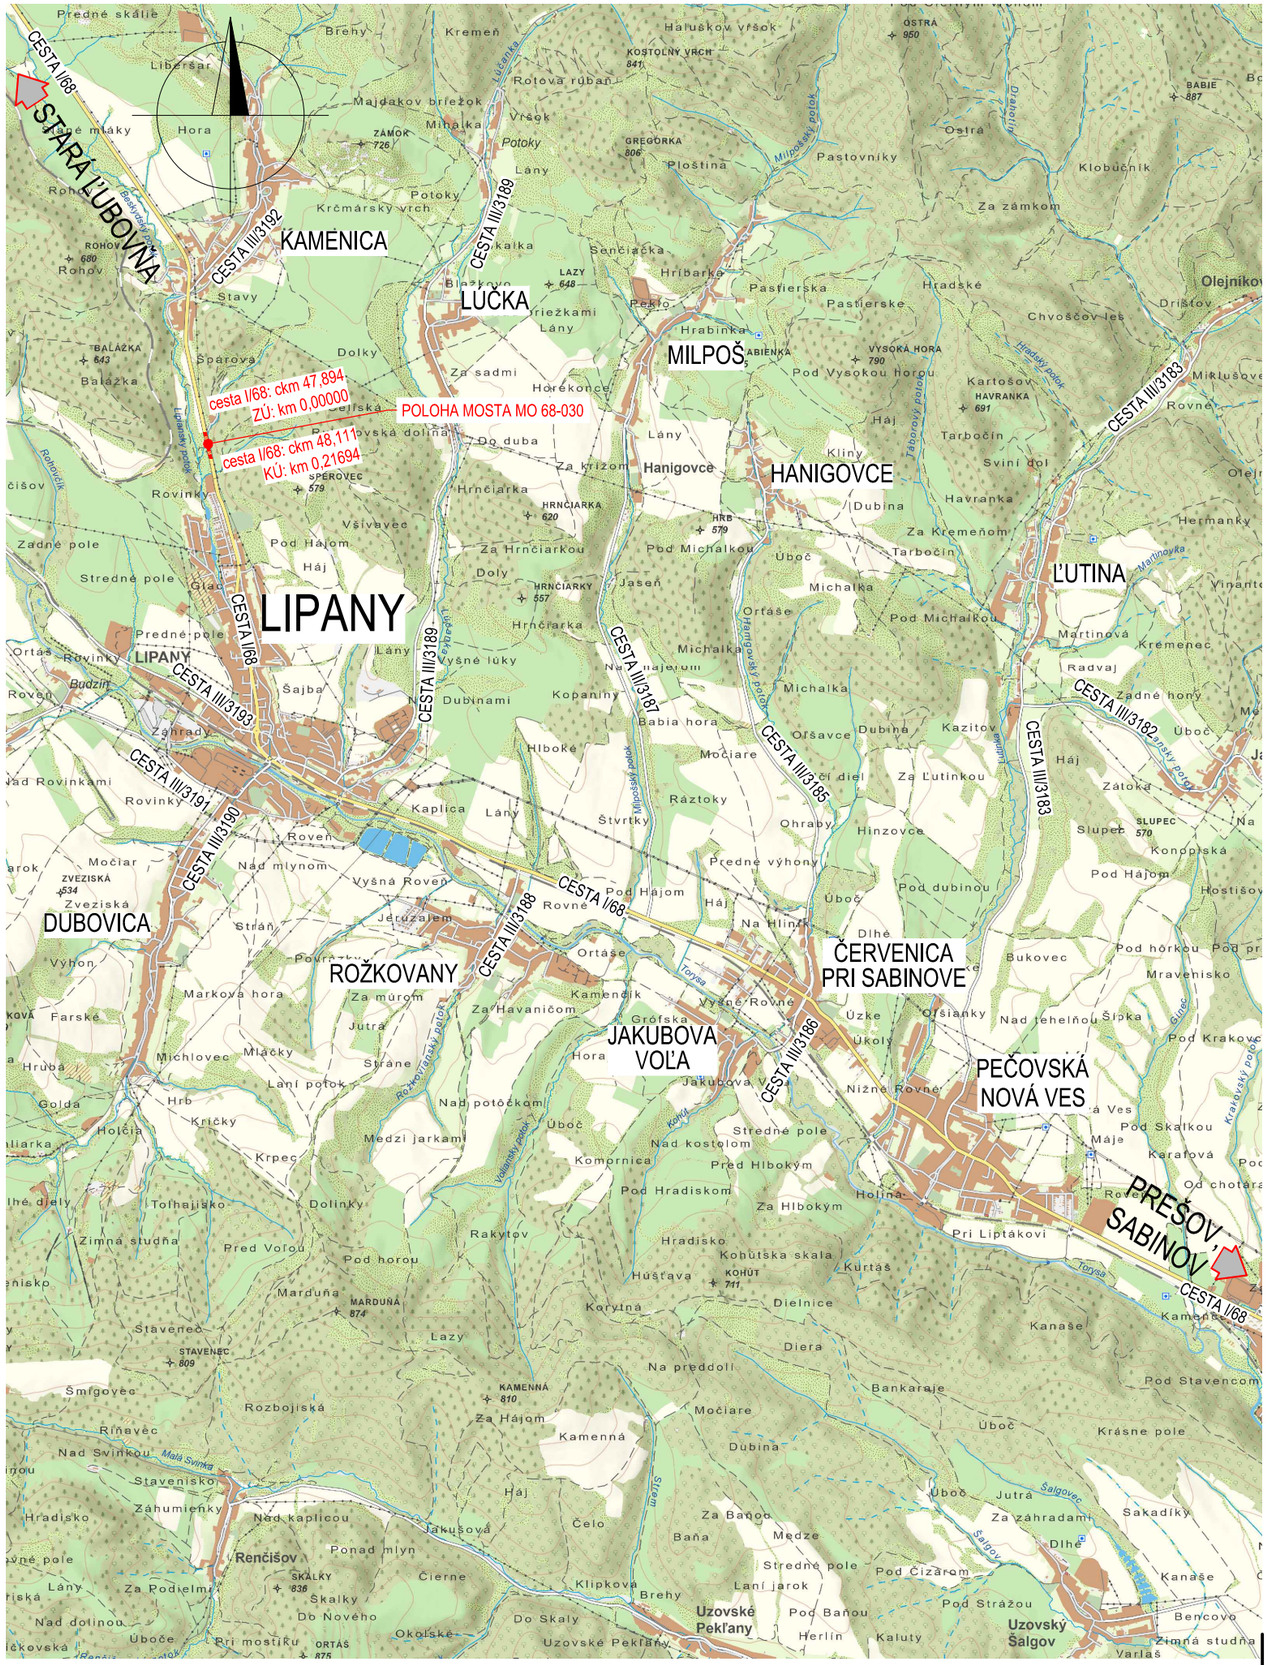

INVESTOR:

SLOVENSKÁ SPRÁVA CIEST

B1

POZNÁMKA:
PRED ZAHÁJENÍM STAVEBNÝCH PRÁC JE NUTNÉ VYTÝČIŤ VŠETKY INŽINIERSKE SIETE ICH SPRÁVCAMI !!!

ZÁKAZKA: **I/68 - 030 LIPANY MOST M2476**			PROJEKTANT: daqe **DAQE Slovakia s.r.o.** Pribinova 8953/62, 010 01 Žilina www.daqe.sk, info@daqe.sk
PRÍLOHA: **PREHĽADNÁ SITUÁCIA STAVBY**			ČÍSLO ZÁKAZKY: M23-06
			DÁTUM: 05/2023
INVESTOR: Slovenská správa ciest Bratislava v zastúpení SSC IVSC Košice			STUPEŇ: DSPRS
KRAJ: Prešovský	OKRES: Sabinov	K.Ú.: Lipany	MIERKA: 1:50 000
MANAŽÉR PROJEKTU: ING. VLADIMÍR MAJCHER	ZODPOVEDNÝ PROJEKTANT: ING. LUKÁŠ ROLKO		FORMÁT: 2xA4
NAVRHOL - VYPRACOVAL: ING. LENKA ČELKOVÁ	KONTROLOVAL: ING. LUKÁŠ ROLKO		ČÍSLO PRÍLOHY: B1 / SÚPRAVA: