
CELKOVÁ SITUÁCIA STAVBY
M 1:5 000

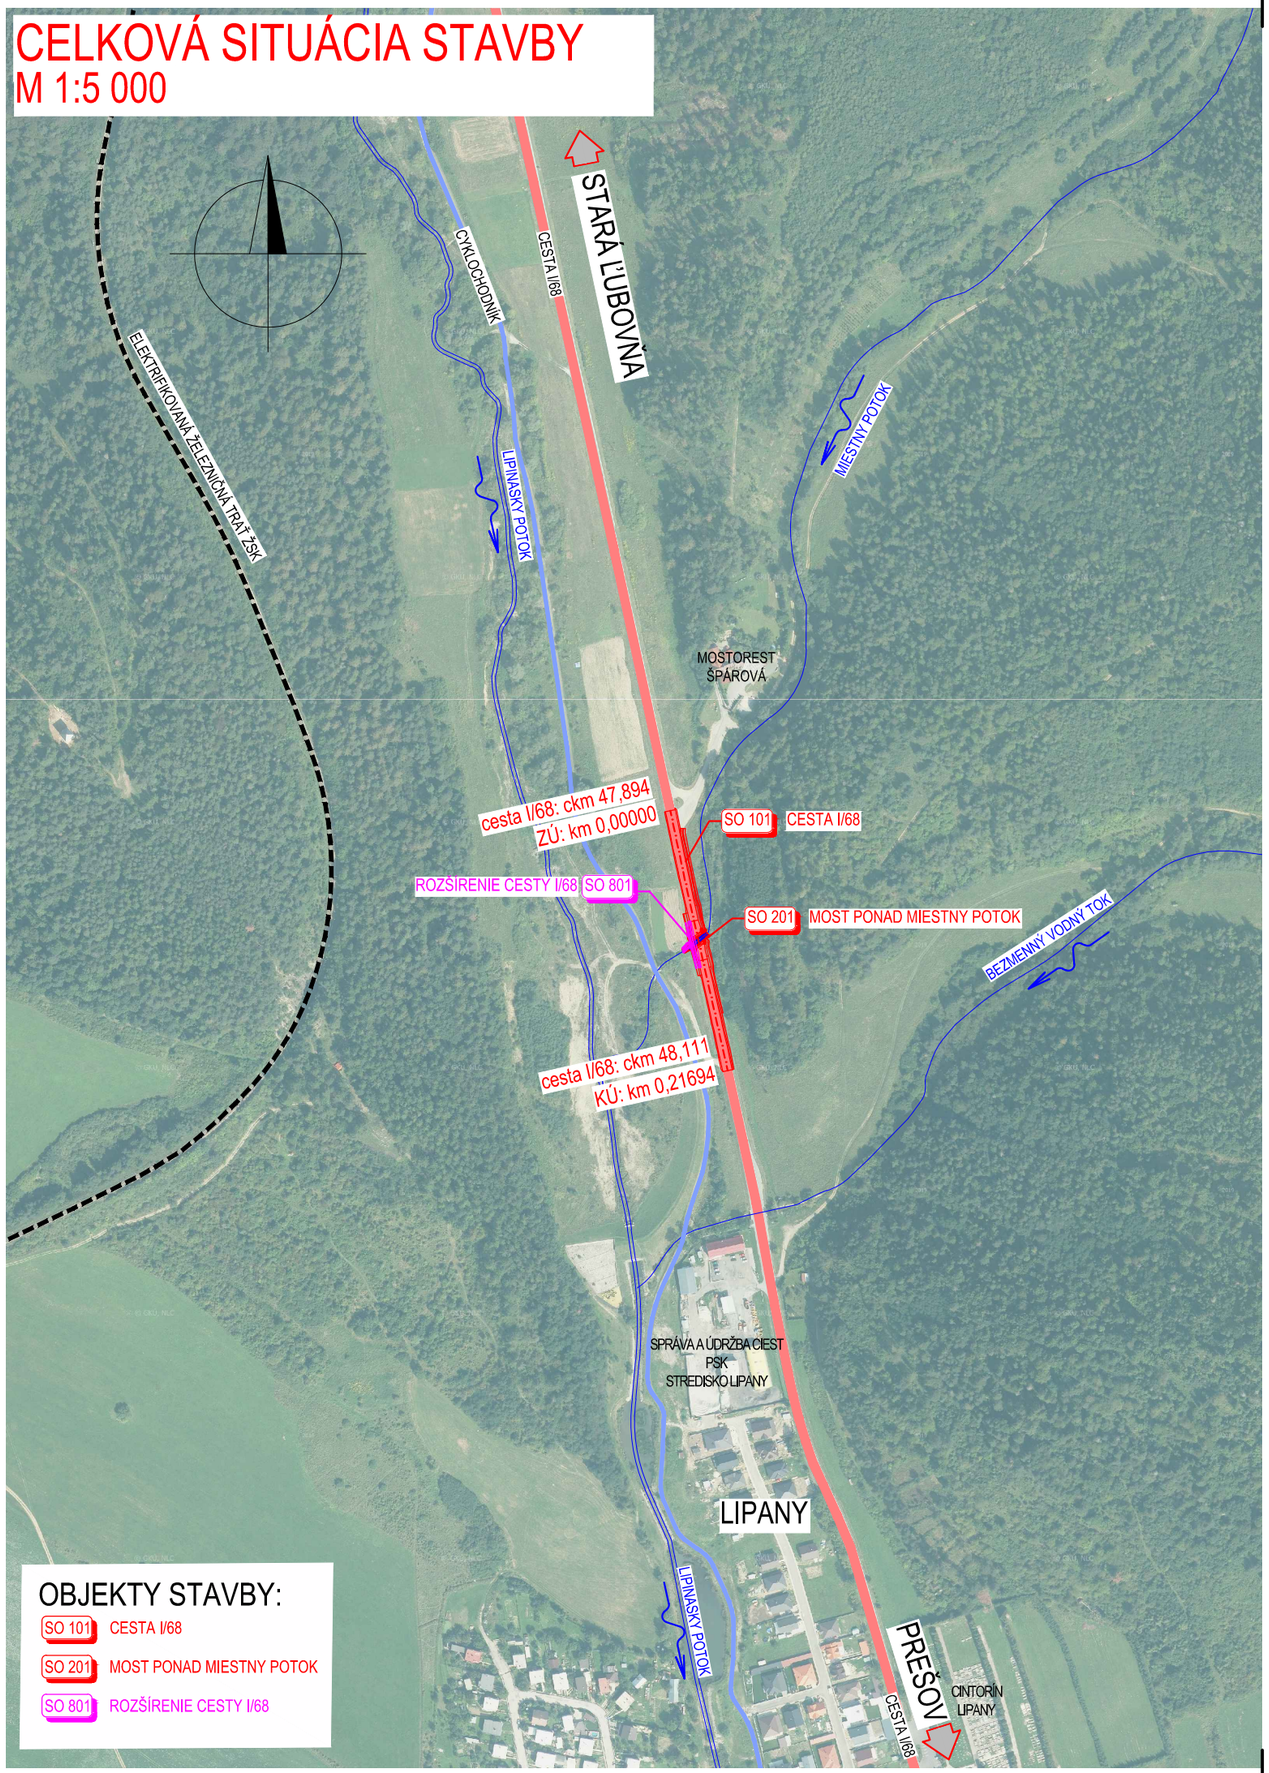

OBJEKTY STAVBY:
- SO 101 CESTA I/68
- SO 201 MOST PONAD MIESTNY POTOK
- SO 801 ROZŠÍRENIE CESTY I/68

INVESTOR:

SLOVENSKÁ SPRÁVA CIEST

B2

POZNÁMKA:
PRED ZAHÁJENÍM STAVEBNÝCH PRÁC JE NUTNÉ VYTÝČIŤ VŠETKY INŽINIERSKE SIETE ICH SPRÁVCAMI !!!

ZÁKAZKA: **I/68 - 030 LIPANY MOST M2476**			PROJEKTANT: daqe **DAQE Slovakia s.r.o.** Pribinova 8953/62, 010 01 Žilina www.daqe.sk, info@daqe.sk	
PRÍLOHA: **CELKOVÁ SITUÁCIA STAVBY**			ČÍSLO ZÁKAZKY:	M23-06
			DÁTUM:	05/2023
INVESTOR: Slovenská správa ciest Bratislava v zastúpení SSC IVSC Košice			STUPEŇ:	DSPRS
KRAJ: Prešovský	OKRES: Sabinov	K.Ú.: Lipany	MIERKA:	1:5 000
MANAŽÉR PROJEKTU: ING. VLADIMÍR MAJCHER	ZODPOVEDNÝ PROJEKTANT: ING. LUKÁŠ ROLKO		FORMÁT	2xA4
NAVRHOL - VYPRACOVAL: ING. LENKA ČELKOVÁ	KONTROLOVAL: ING. LUKÁŠ ROLKO		ČÍSLO PRÍLOHY: B2	SÚPRAVA: