
DRUH POVRCHU ÚZEMIA	SPEVNÁ PLOCHA
ÚZEMNÁ EVIDENČNÁ JEDNOTKA	LIPANY
OKRES	SABINOV
KRAJ	PREŠOVSKÝ

INVESTOR:

SLOVENSKÁ SPRÁVA CIEST

POZDĹŽNY PROFIL
KATEGÓRIA C9,5/80
REDUKOVANÁ
M 1:1000/100

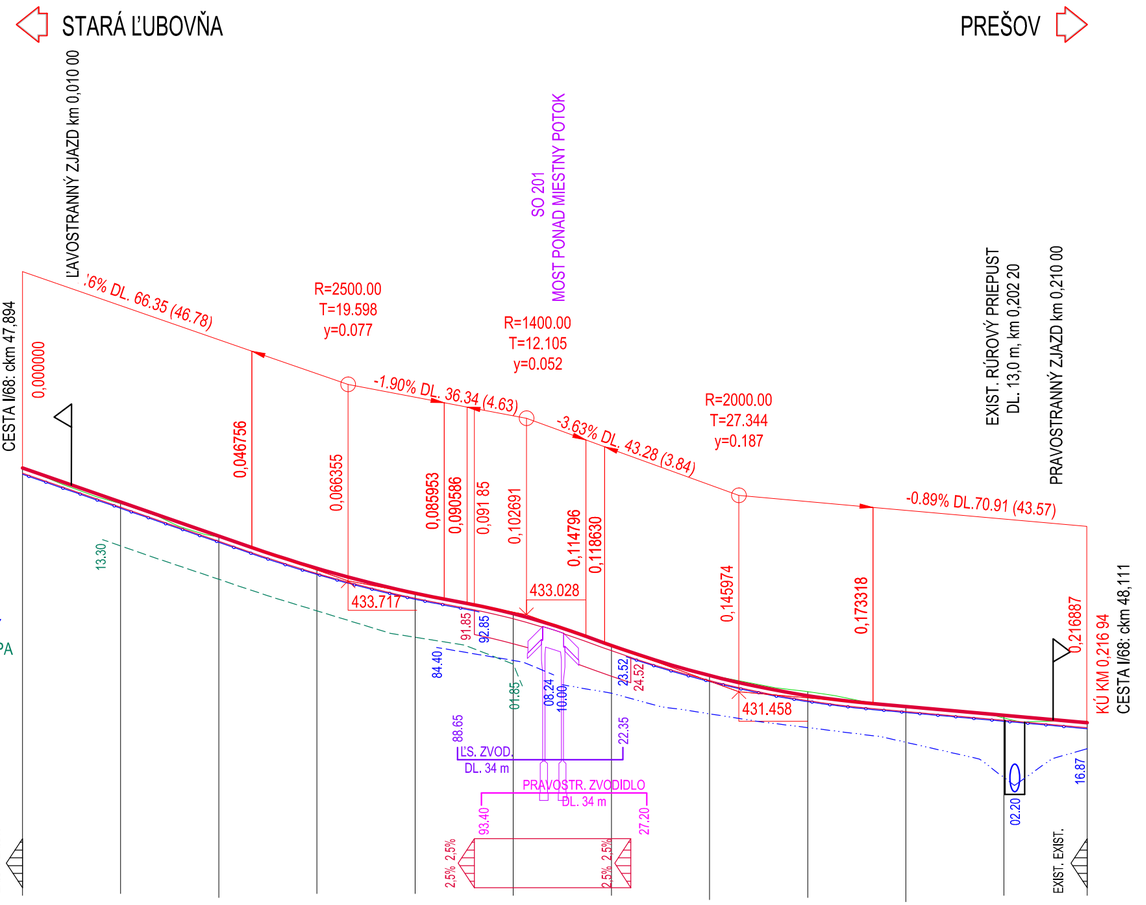

SKLONOVÉ POMERY

KONŠTRUKCIA VOZOVKY:
PLNÁ KONŠTRUKCIA 590 mm
V MIESTE FRÉZOVANIA 110 mm

- ČISTENIE ĽAVOSTR. PRIEKOPY
- SPEVNENÁ ĽAVOSTR. PRIEKOPA
- NESPEVNENÁ PRAVOSTR. PRIEKOPA
- VÝSTUŽNÁ GEOMREŽA

KÓTY NIVELETY	436.02	435.29	434.61	433.97	433.45	433.04	432.40	431.80	431.46	431.15	430.92	430.86
KÓTY TERÉNU	436.02	435.29	434.61	433.97	433.45	433.04	432.40	431.80	431.46	431.15	430.92	430.86
POROVNÁVACIA ROVINA	423,00m VÝŠKOVÝ SYSTÉM B.p.v.											
STANIČENIE v km	0,0	20,00	40,00	60,00	80,00	0,1	20,00	40,00	60,00	80,00	0,2	
SMEROVÉ POMERY	P=31.27m		R=3500m L=55.02m			P=130.66m						
	0,00	31,27	58,78	86,29	216,94							

B3

POZNÁMKA:
PRED ZAHÁJENÍM STAVEBNÝCH PRÁC JE NUTNÉ VYTÝČIŤ VŠETKY INŽINIERSKE SIETE ICH SPRÁVCAMI !!!

ZÁKAZKA: **I/68 - 030 LIPANY MOST M2476**			PROJEKTANT: DAQE Slovakia s.r.o. Pribinova 8953/62, 010 01 Žilina www.daqe.sk, info@daqe.sk
PRÍLOHA: **POZDĹŽNY PROFIL**			ČÍSLO ZÁKAZKY: M23-06
			DÁTUM: 05/2023
INVESTOR: Slovenská správa ciest Bratislava v zastúpení SSC IVSC Košice			STUPEŇ: DSPRS
KRAJ: Prešovský	OKRES: Sabinov	K.Ú.:Lipany	MIERKA: 1:1000/100
MANAŽÉR PROJEKTU: ING. VLADIMÍR MAJCHER	ZODPOVEDNÝ PROJEKTANT: ING. LUKÁŠ ROLKO		FORMÁT 3xA4
NAVRHOL - VYPRACOVAL: ING. LENKA ČELKOVÁ	KONTROLOVAL: ING. LUKÁŠ ROLKO		ČÍSLO PRÍLOHY: B3 / SÚPRAVA: