
KOORDINAČNÁ SITUÁCIA
M 1:500

ZOZNAM OBJEKTOV STAVBY:

SO 101	CESTA I/68
SO 201	MOST PONAD MIESTNY POTOK
SO 801	ROZŠÍRENIE CESTY I/68

LEGENDA ČIAR A SYMBOLOV:

- NOVÝ STAV
- GEODETICKÉ ZAMERANIE
- VODOVOD
- KANALIZÁCIA
- NN VEDENIE NADZEMNÉ
- PLYNOVÉ POTRUBIE
- TELEKOMUNIKAČNÝ KÁBEL
- TRVALÝ ZÁBER
- DOČASNÝ ZÁBER
- NESPEVNENÁ PRIEKOPA
- ČISTENIE NESPEVNENEJ PRIEKOPY
- OCHRANNÉ PÁSMA

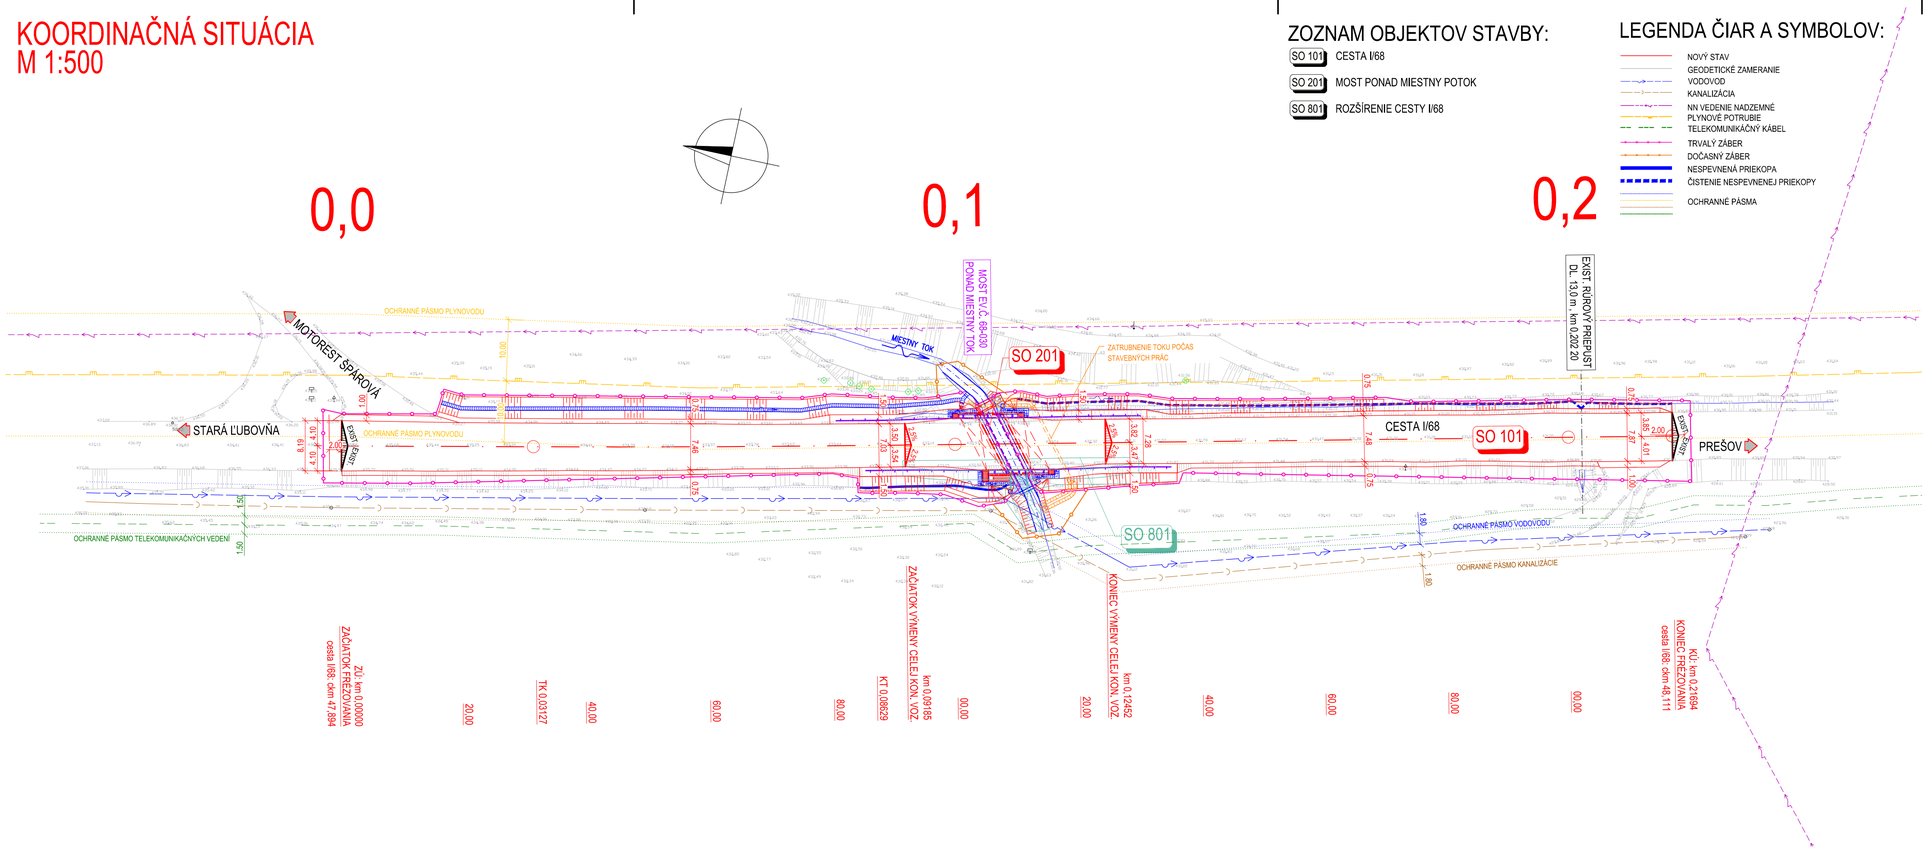

INVESTOR:
SLOVENSKÁ SPRÁVA CIEST

C1.1

POZNÁMKA:
PRED ZAHÁJENÍM STAVEBNÝCH PRÁC JE NUTNÉ VYTÝČIŤ VŠETKY INŽINIERSKE SIETE ICH SPRÁVCAMI !!!

ZÁKAZKA: I/68 - 030 LIPANY MOST M2476		PROJEKTANT: DAQE Slovakia s.r.o. Pribinova 8953/62, 010 01 Žilina www.daqe.sk, info@daqe.sk	
PRÍLOHA: KOORDINAČNÁ SITUÁCIA		ČÍSLO ZÁKAZKY:	M23-06
		DÁTUM:	05/2023
INVESTOR: Slovenská správa ciest Bratislava v zastúpení SSC IVSC Košice		STUPEŇ:	DSPRS
KRAJ: Prešovský / OKRES: Sabinov / K.Ú.: Lipany		MIERKA:	1:500
MANAŽÉR PROJEKTU: ING. VLADIMÍR MAJCHER	ZODPOVEDNÝ PROJEKTANT: ING. LUKÁŠ ROLKO	FORMÁT	4xA4
NAVRHOL - VYPRACOVAL: ING. LENKA ČELKOVÁ	KONTROLOVAL: ING. LUKÁŠ ROLKO	ČÍSLO PRÍLOHY: C1.1	SÚPRAVA: