
KOORDINAČNÁ SITUÁCIA V KN-C
M 1:500

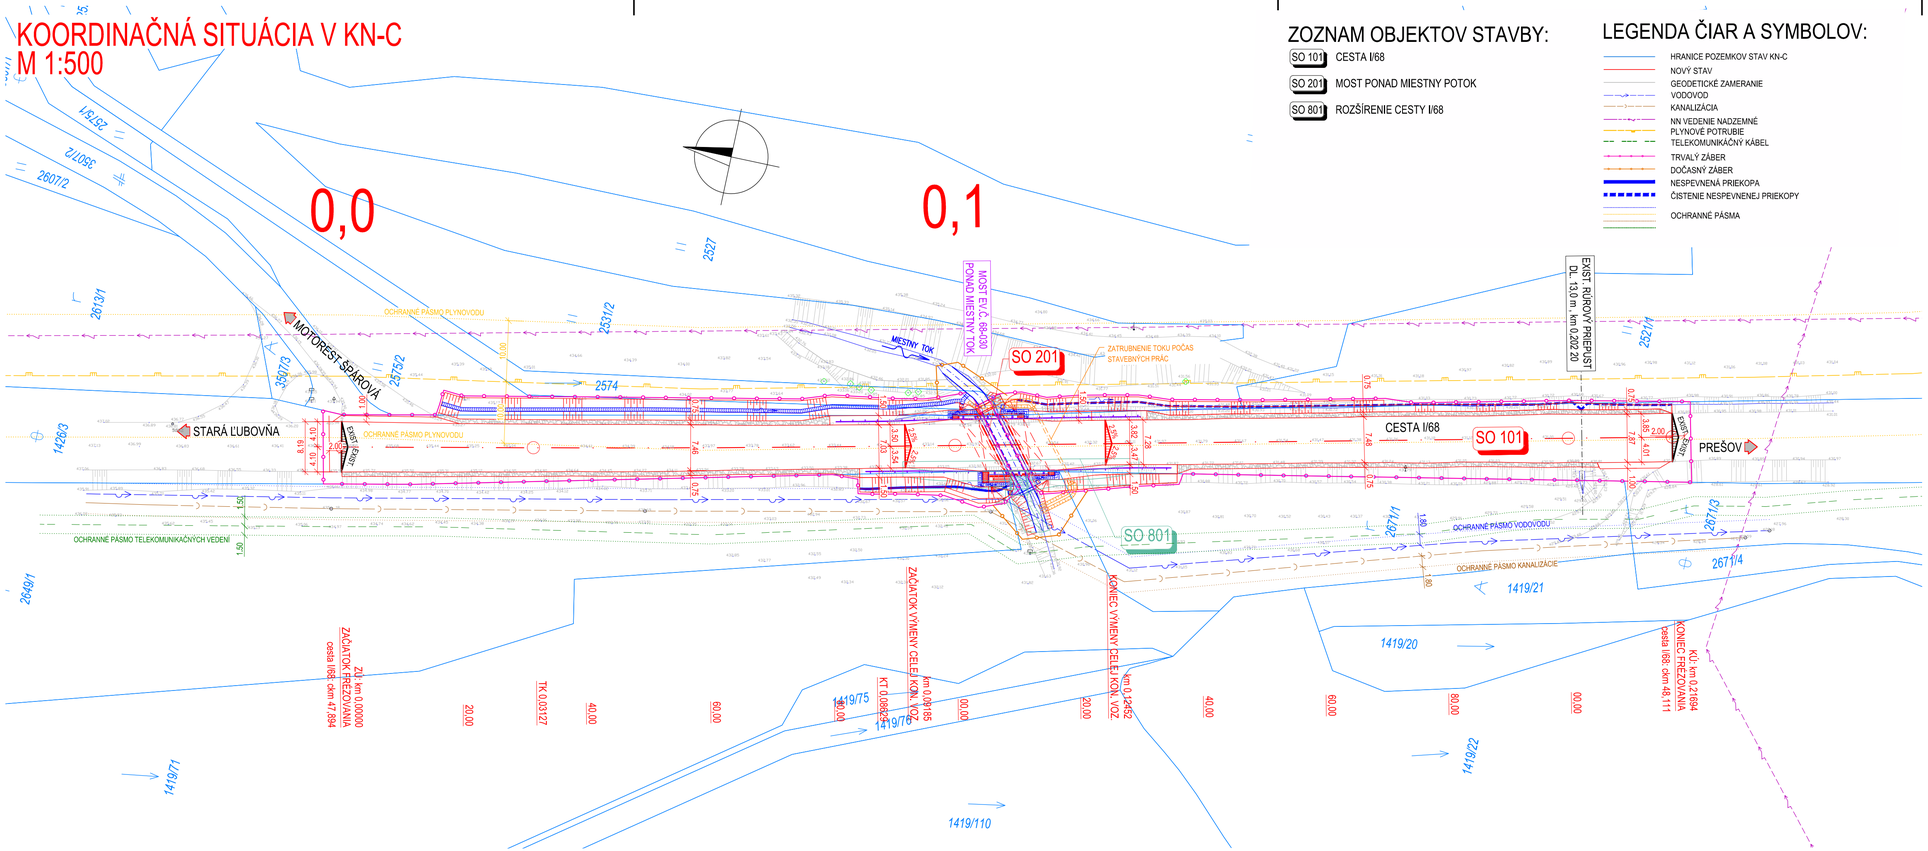

ZOZNAM OBJEKTOV STAVBY:

SO 101	CESTA I/68
SO 201	MOST PONAD MIESTNY POTOK
SO 801	ROZŠÍRENIE CESTY I/68

LEGENDA ČIAR A SYMBOLOV:

- HRANICE POZEMKOV STAV KN-C
- NOVÝ STAV
- GEODETICKÉ ZAMERANIE
- VODOVOD
- KANALIZÁCIA
- NN VEDENIE NADZEMNÉ
- PLYNOVÉ POTRUBIE
- TELEKOMUNIKAČNÝ KÁBEL
- TRVALÝ ZÁBER
- DOČASNÝ ZÁBER
- NESPEVNENÁ PRIEKOPA
- ČISTENIE NESPEVNENEJ PRIEKOPY
- OCHRANNÉ PÁSMA

INVESTOR:
SLOVENSKÁ SPRÁVA CIEST

C1.2

POZNÁMKA:
PRED ZAHÁJENÍM STAVEBNÝCH PRÁC JE NUTNÉ VYTÝČIŤ VŠETKY INŽINIERSKE SIETE ICH SPRÁVCAMI !!!

ZÁKAZKA: I/68 - 030 LIPANY MOST M2476			PROJEKTANT: DAQE Slovakia s.r.o. Pribinova 8953/62, 010 01 Žilina www.daqe.sk, info@daqe.sk
PRÍLOHA: KOORDINAČNÁ SITUÁCIA NA PODKLADE KAT. MAPY (KN-C)			ČÍSLO ZÁKAZKY: M23-06
			DÁTUM: 05/2023
INVESTOR: Slovenská správa ciest Bratislava v zastúpení SSC IVSC Košice			STUPEŇ: DSPRS
KRAJ: Prešovský	OKRES: Sabinov	K.Ú.: Lipany	MIERKA: 1:500
MANAŽÉR PROJEKTU: ING. VLADIMÍR MAJCHER	ZODPOVEDNÝ PROJEKTANT: ING. LUKÁŠ ROLKO		FORMÁT: 4xA4
NAVRHOL - VYPRACOVAL: ING. LENKA ČELKOVÁ	KONTROLOVAL: ING. LUKÁŠ ROLKO		ČÍSLO PRÍLOHY: C1.2 / SÚPRAVA: