


Vymedzenie územia

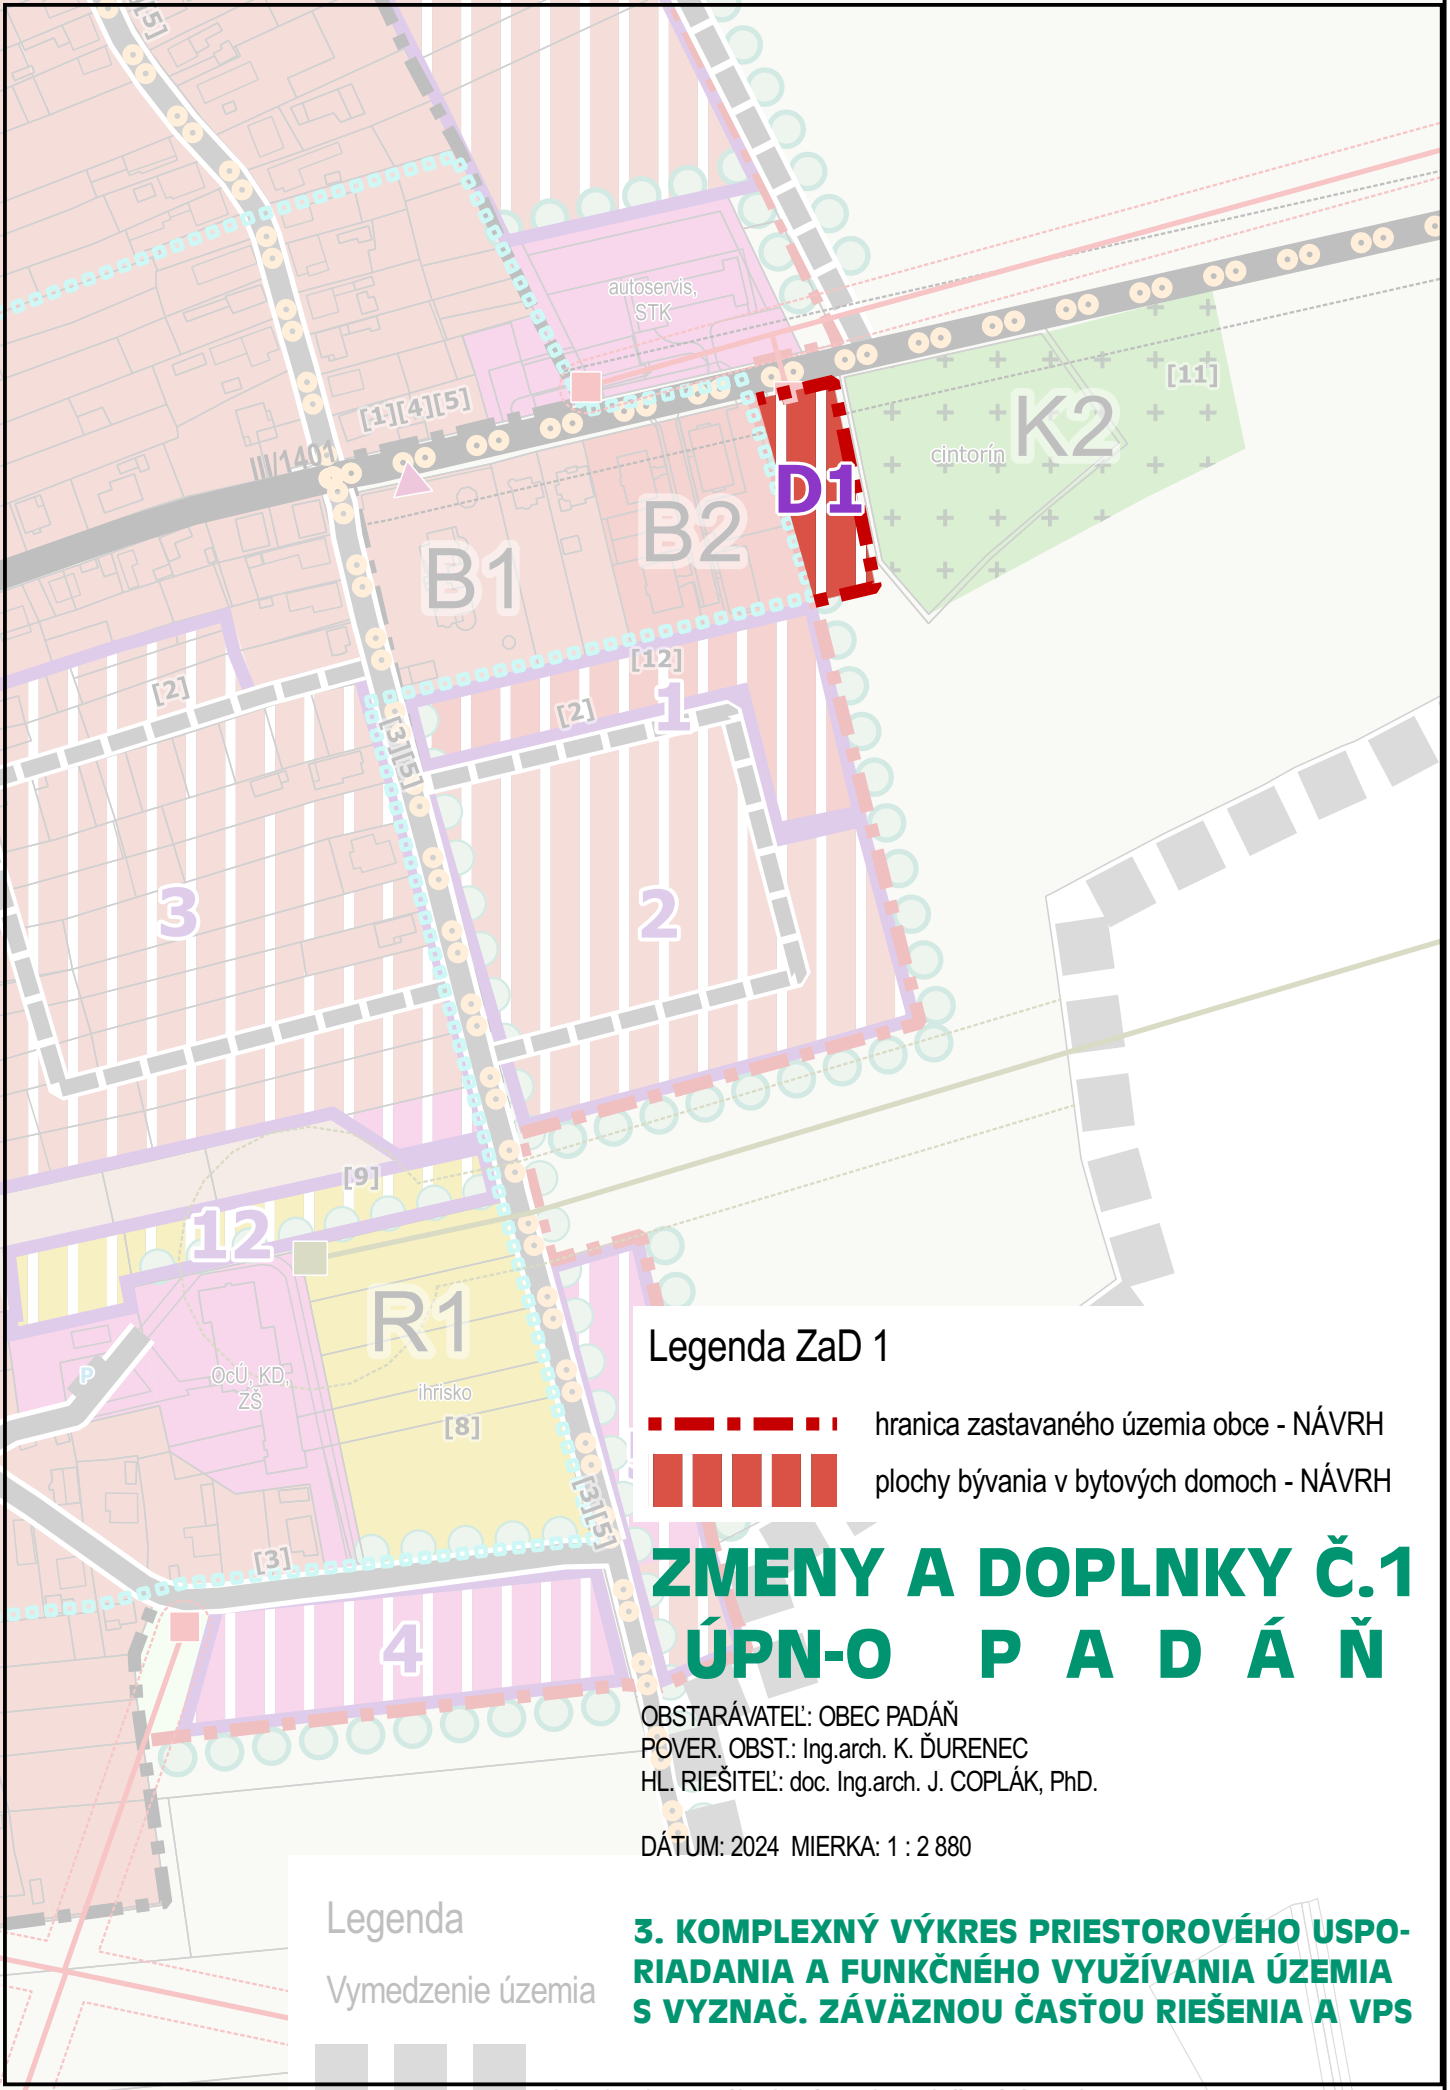

Legenda ZaD 1

- hranica zastavaného územia obce - NÁVRH
- plochy bývania v bytových domoch - NÁVRH

ZMENY A DOPLNKY Č.1 ÚPN-O P A D Á Ň


OBSTARÁVATEĽ: OBEC PADÁŇ
POVER. OBST.: Ing.arch. K. ĎURENEC
HL. RIEŠITEĽ: doc. Ing.arch. J. COPLÁK, PhD.

DÁTUM: 2024 MIERKA: 1 : 2 880

Legenda

Vymedzenie územia

**3. KOMPLEXNÝ VÝKRES PRIESTOROVÉHO USPO-
RIADANIA A FUNKČNÉHO VYUŽÍVANIA ÚZEMIA
S VYZNAČ. ZÁVÄZNOU ČASŤOU RIEŠENIA A VPS**

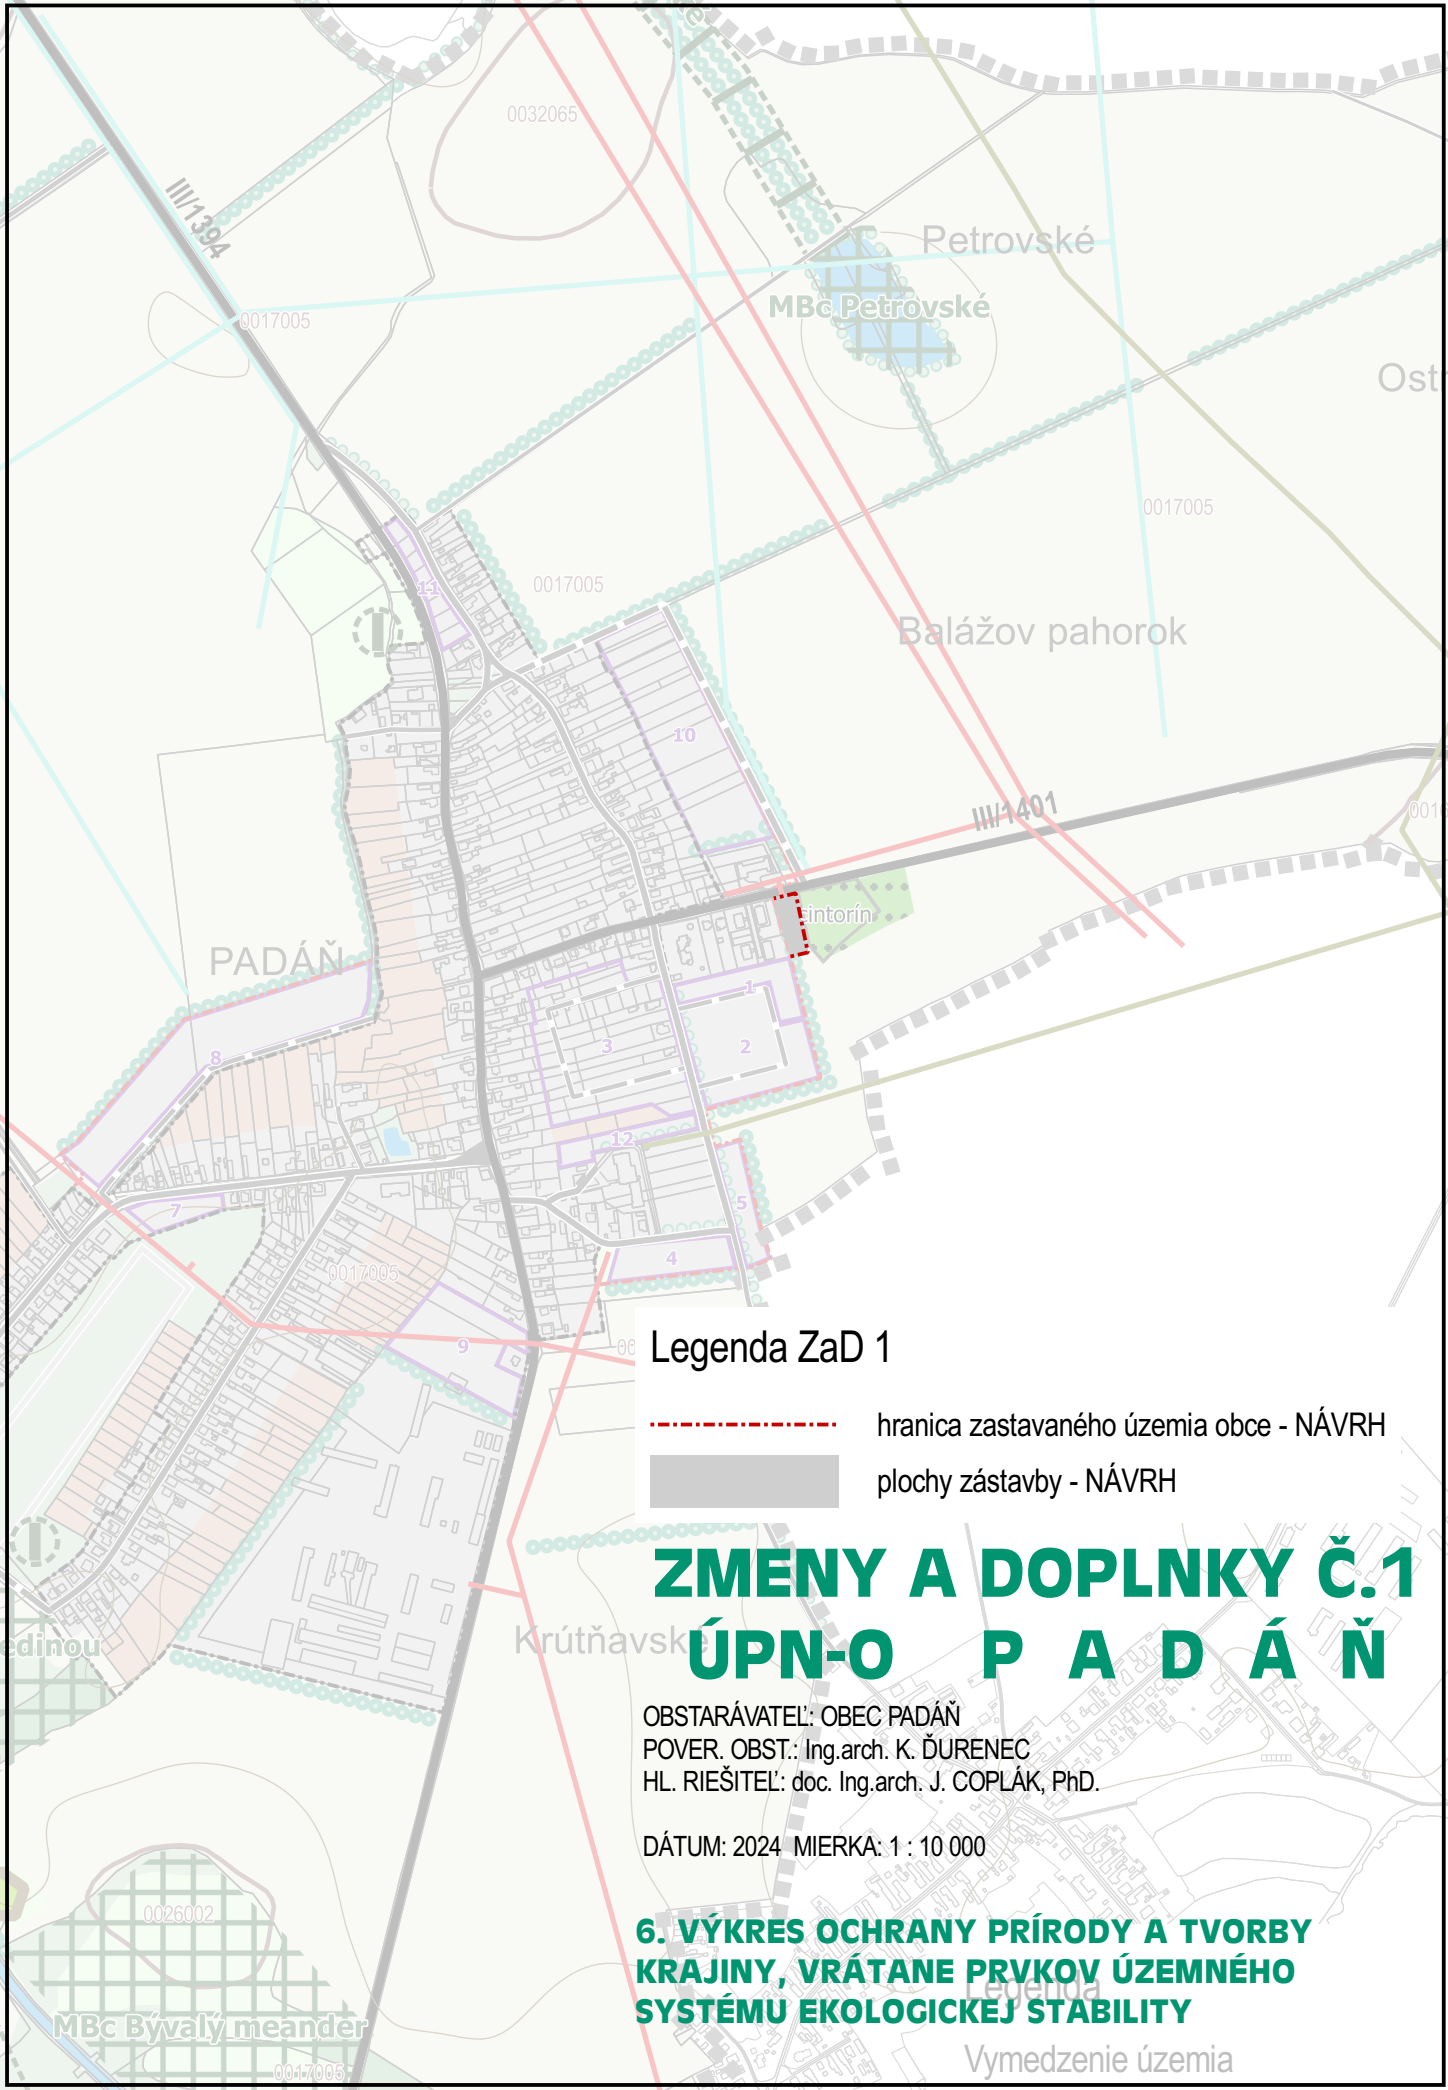

Legenda ZaD 1

- hranica zastavaného územia obce - NÁVRH
- plochy zástavby - NÁVRH


ZMENY A DOPLNKY Č.1 ÚPN-O P A D Á Ň

OBSTARÁVATEĽ: OBEC PADÁŇ
POVER. OBST.: Ing.arch. K. ĎURENEC
HL. RIEŠITEĽ: doc. Ing.arch. J. COPLÁK, PhD.

DÁTUM: 2024 MIERKA: 1 : 10 000

6. VÝKRES OCHRANY PRÍRODY A TVORBY KRAJINY, VRÁTANE PRVKOV ÚZEMNÉHO SYSTÉMU EKOLOGICKEJ STABILITY

Vymedzenie územia

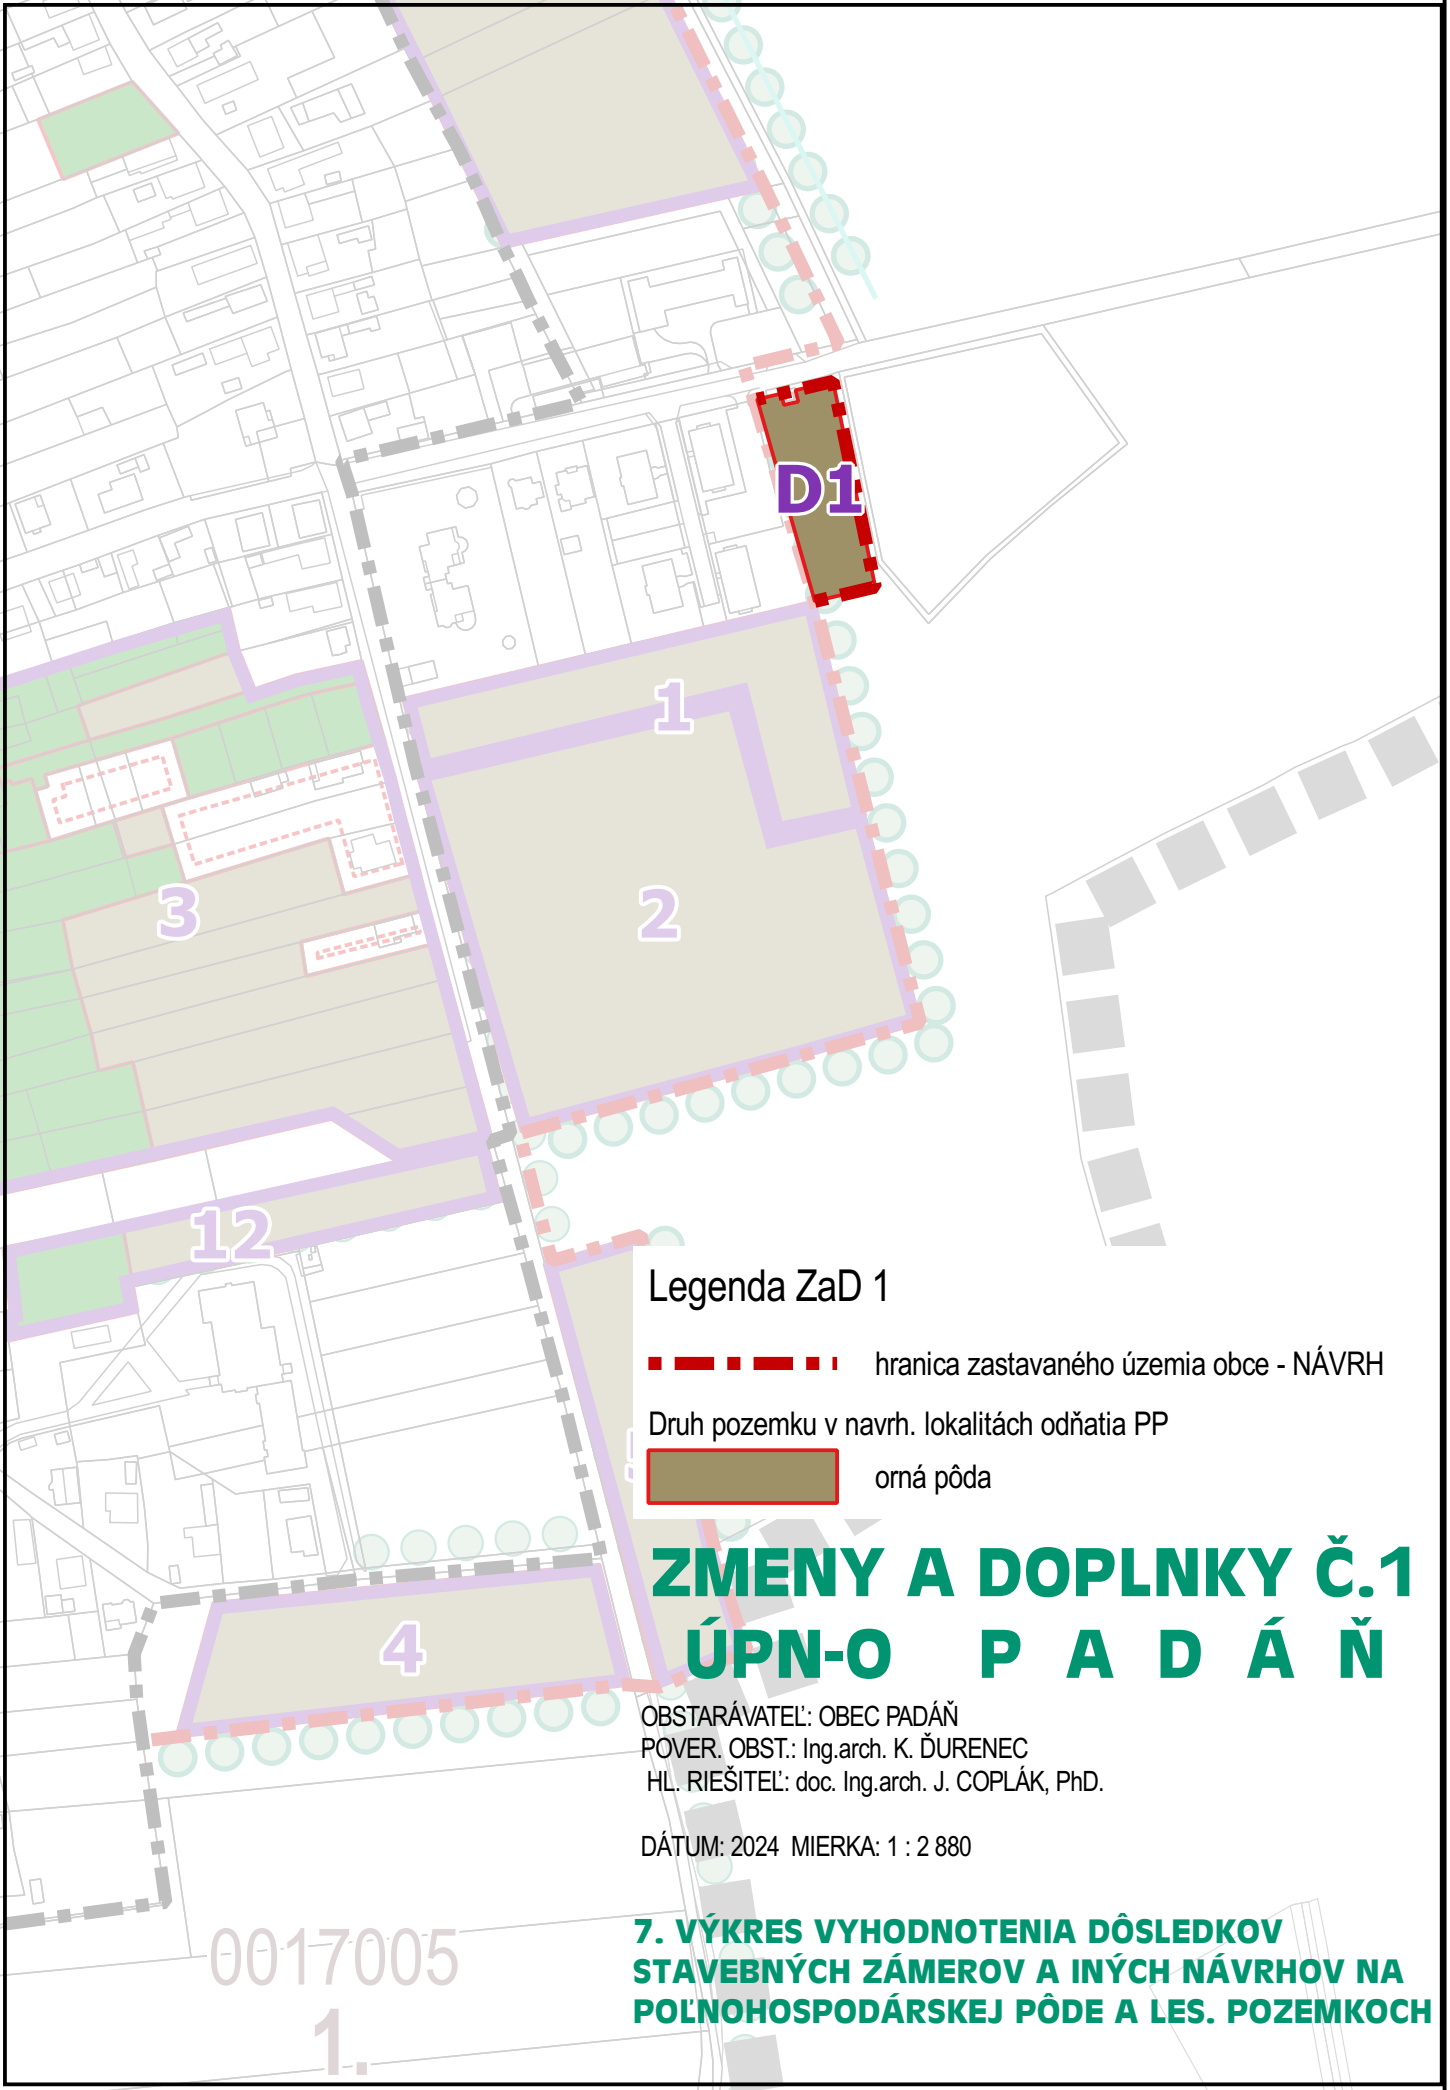

Legenda ZaD 1

----- hranica zastavaného územia obce - NÁVRH

Druh pozemku v navrh. lokalitách odňatia PP

orná pôda

ZMENY A DOPLNKY Č.1 ÚPN-O P A D Á Ň

OBSTARÁVATEL: OBEC PADÁŇ
POVER. OBST.: Ing.arch. K. ĎURENEC
HL. RIEŠITEĽ: doc. Ing.arch. J. COPLÁK, PhD.

DÁTUM: 2024 MIERKA: 1 : 2 880

**7. VÝKRES VYHODNOTENIA DÔSLEDKOV
STAVEBNÝCH ZÁMEROV A INÝCH NÁVRHOV NA
POĽNOHOSPODÁRSKEJ PÔDE A LES. POZEMKOCH**

0017005

1.