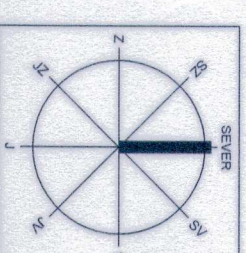
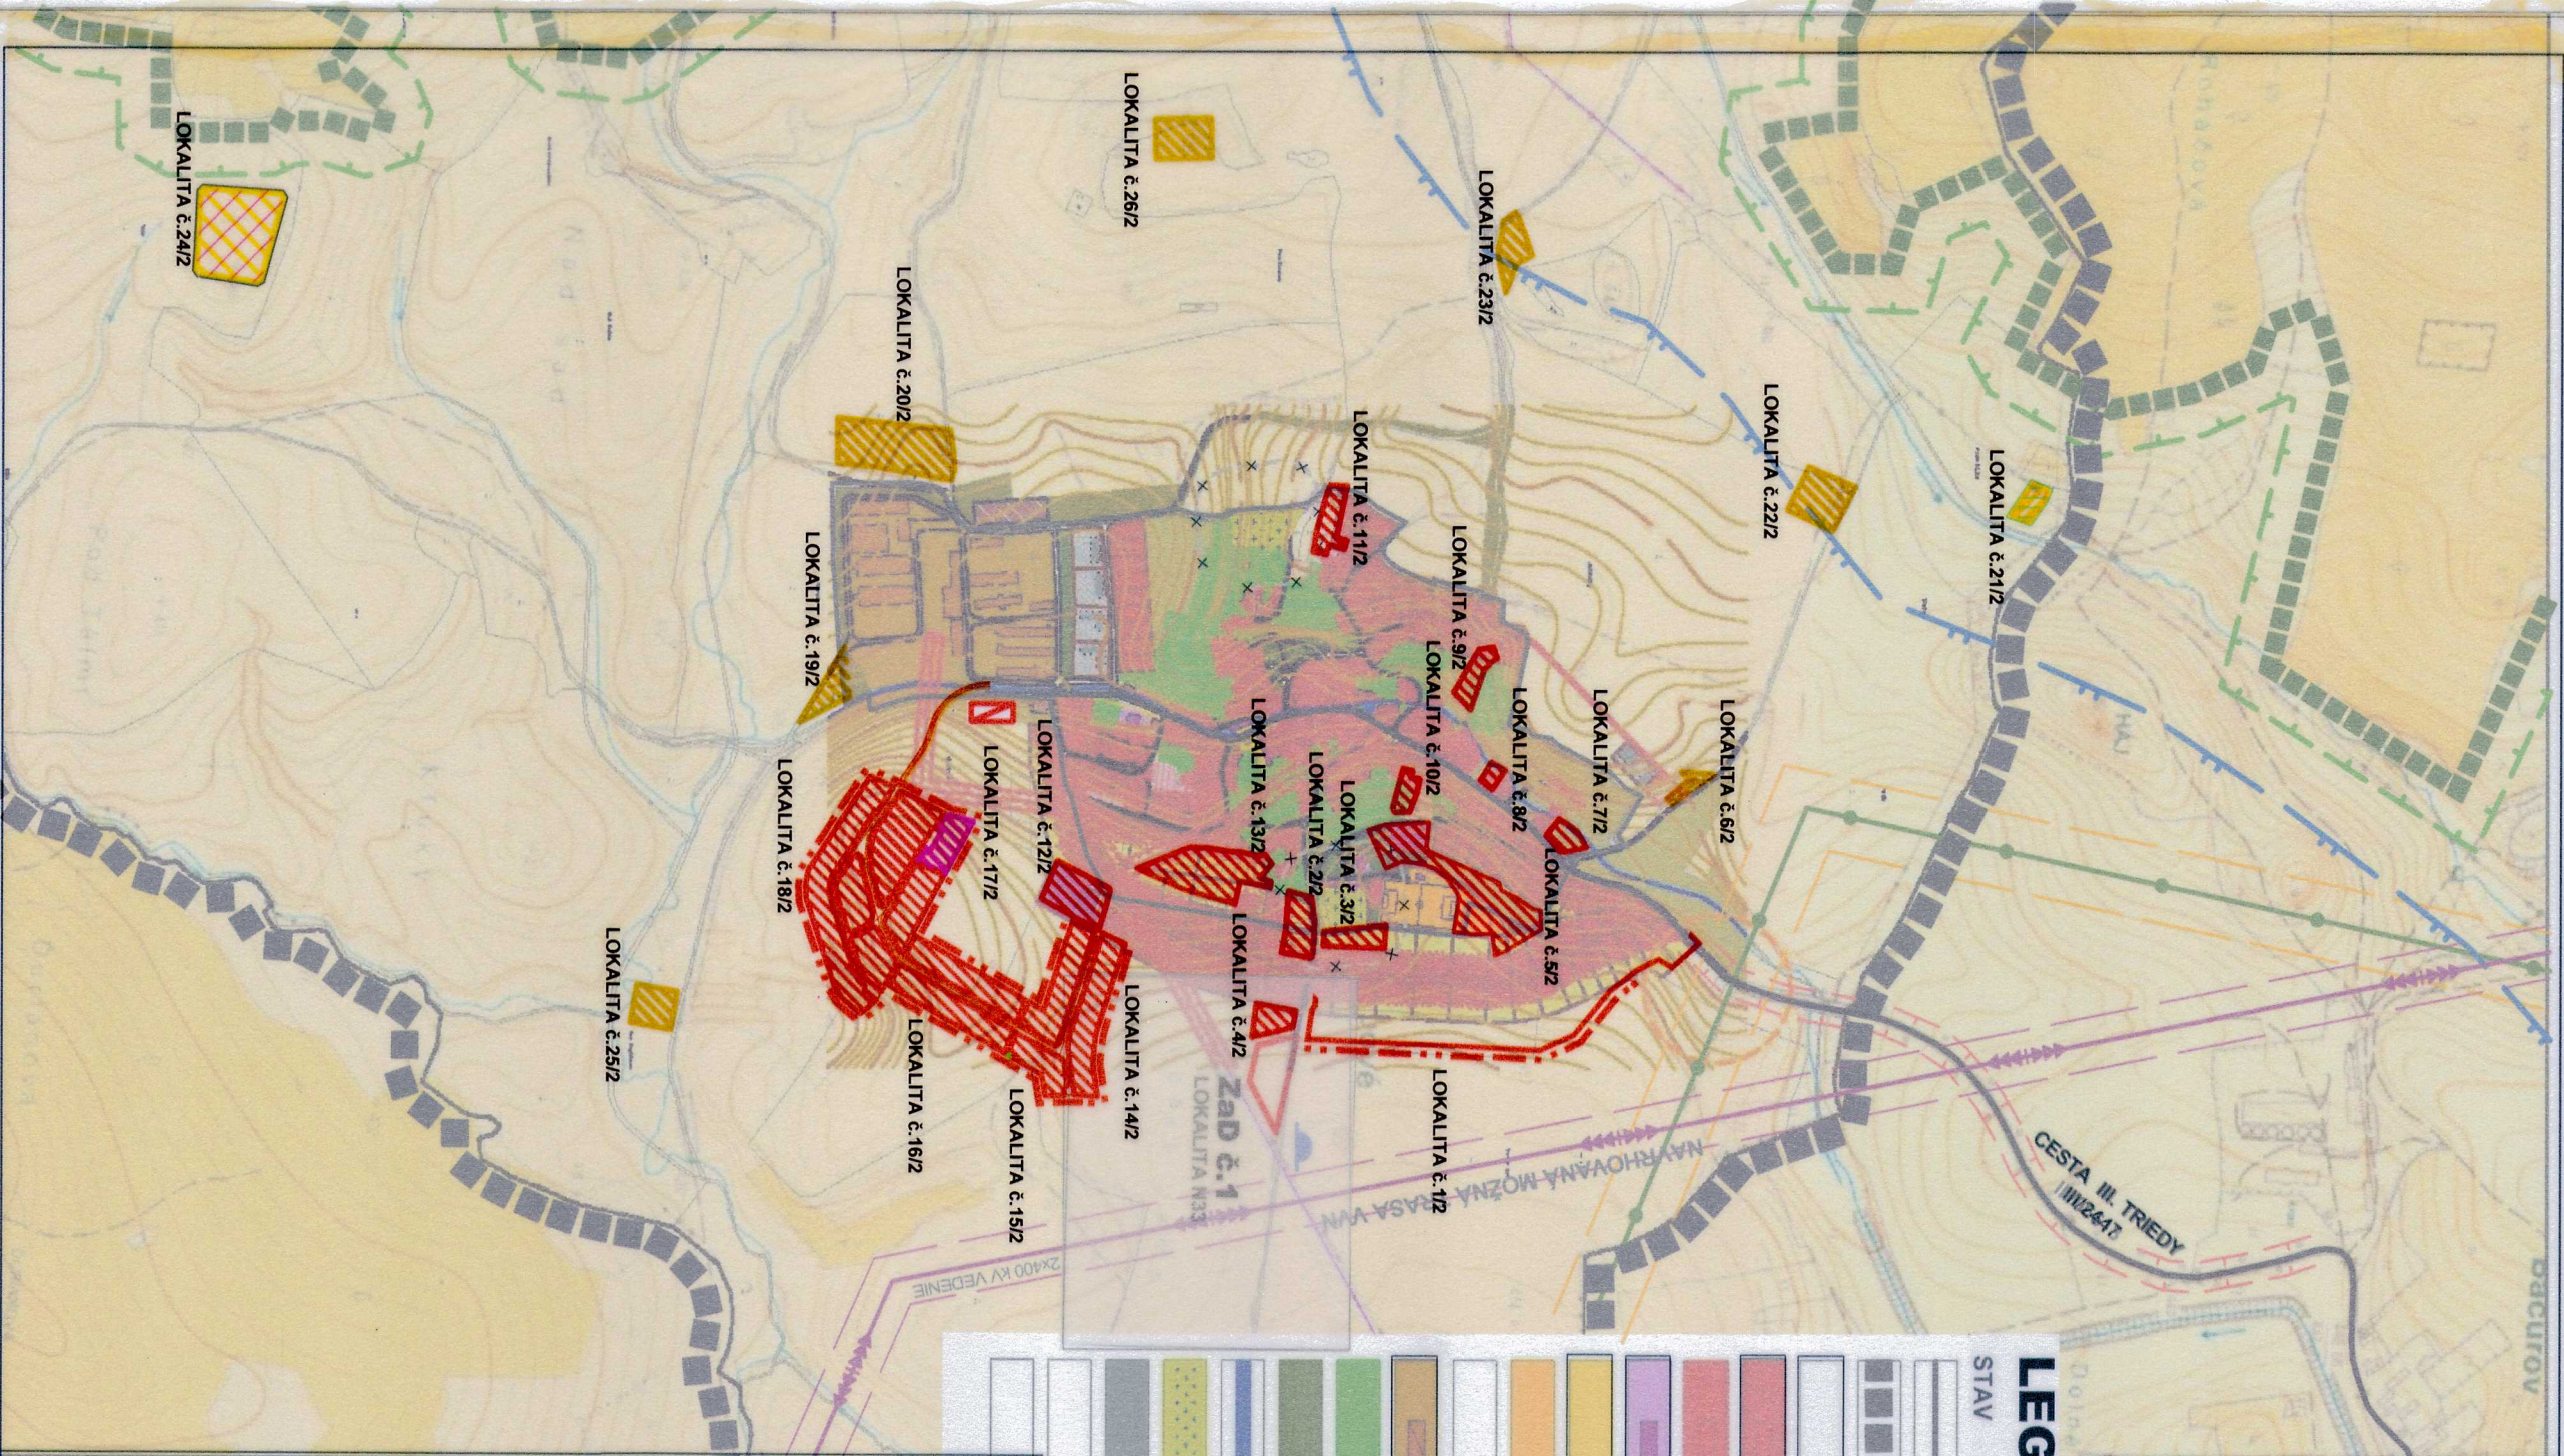


DUBOYE

ZMENY A DOPLNKY č.2

LEGENDA

[illegible]

REPROS ING.ARCH: ALEXANDER BÁNOVSKÝ, KOZÁČKA 16, 960 01 ZVOLEN

OBSTARÁVATEL: OBEC DUBOVÉ
SPRACOVATEL: ING:ARCH: ALEXANDER BÁNOVSKÝ

ÚZEMNÝ PLÁN OBCE NÁVRH NA PREROKOVANIE

DUBOVÉ

ZMENY A DOPLNKY č.2

03.2023

03.2023

KOMPLEXNÝ VÝKRES PRIESTOROVÉHO USPORIADANIA A FUNKČNÉHO VYUŽÍVANIA ÚZEMIA

$M = 1:10\,000$