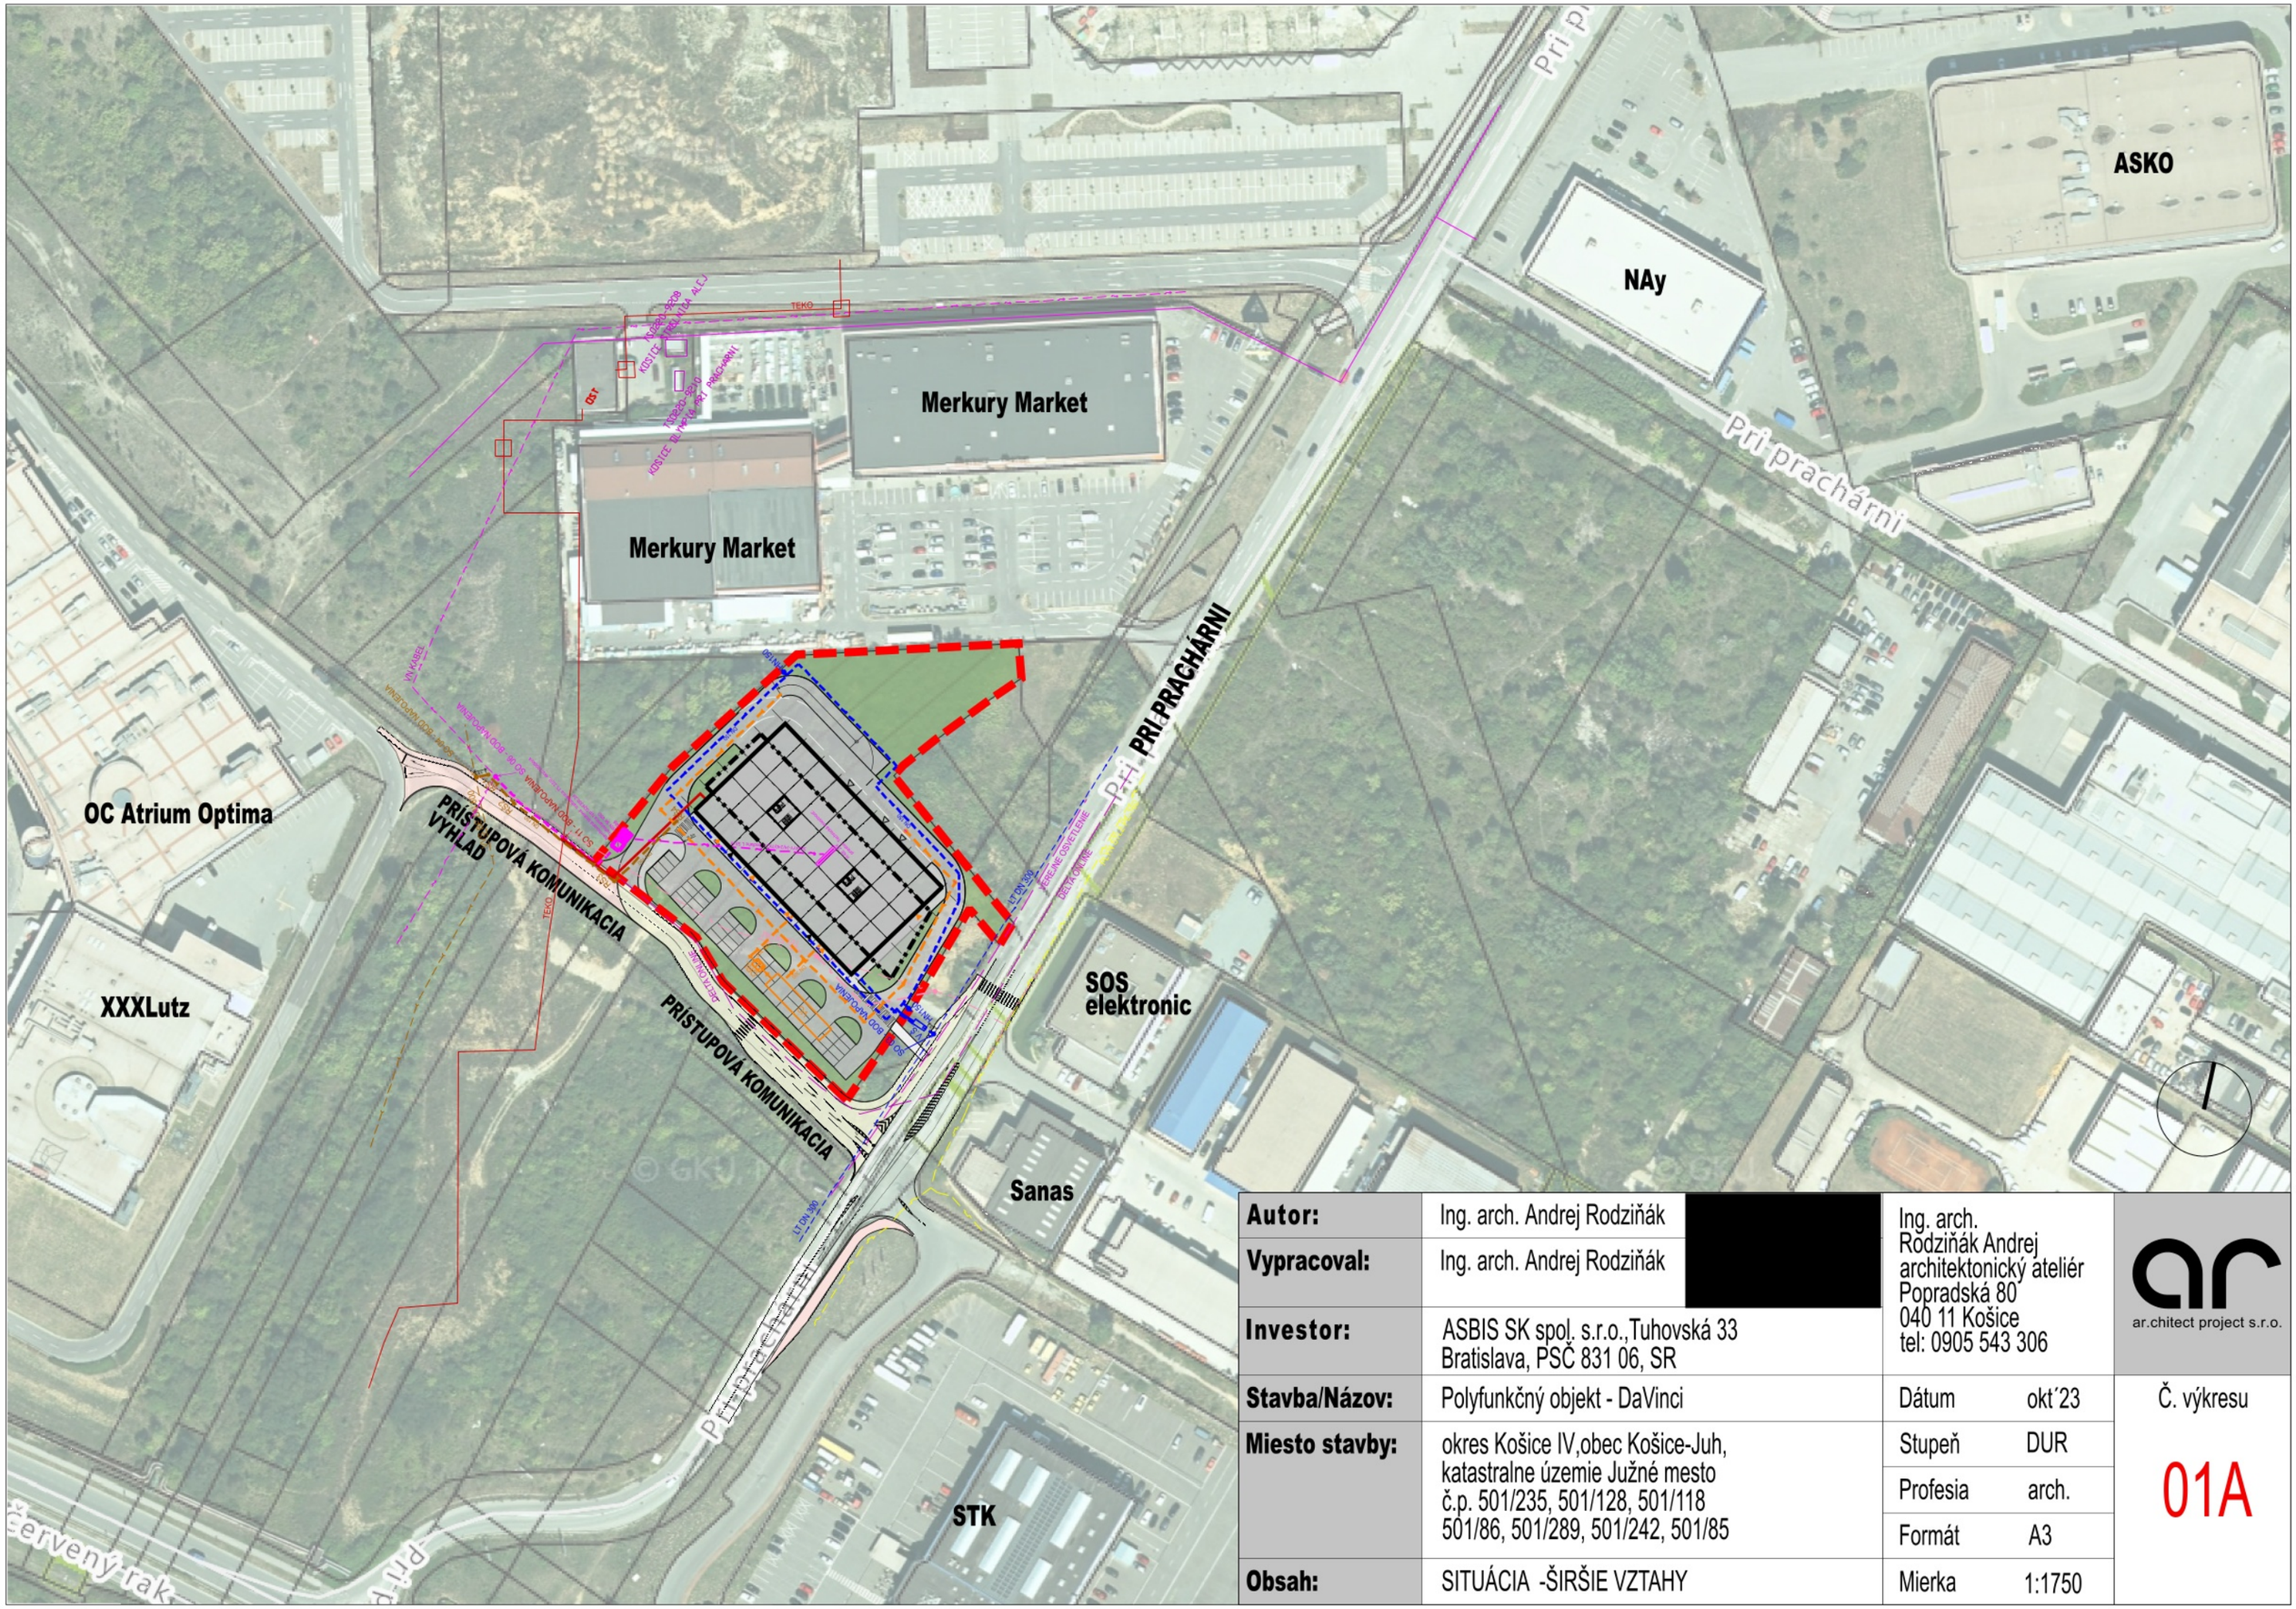


Autor:	Ing. arch. Andrej Rodziňák	[redacted]	Ing. arch. Rodziňák Andrej architektonický ateliér Popradská 80 040 11 Košice tel: 0905 543 306	ar.chitect project s.r.o.
Vypracoval:	Ing. arch. Andrej Rodziňák			
Investor:	ASBIS SK spol. s.r.o.,Tuhovská 33 Bratislava, PSČ 831 06, SR			
Stavba/Názov:	Polyfunkčný objekt - DaVinci		Dátum	okt´23
Miesto stavby:	okres Košice IV,obec Košice-Juh, katastralne územie Južné mesto č.p. 501/235, 501/128, 501/118 501/86, 501/289, 501/242, 501/85		Stupeň	DUR
			Profesia	arch.
			Formát	A3
Obsah:	SITUÁCIA -ŠIRŠIE VZTAHY		Mierka	1:1750

Č. výkresu

01A