
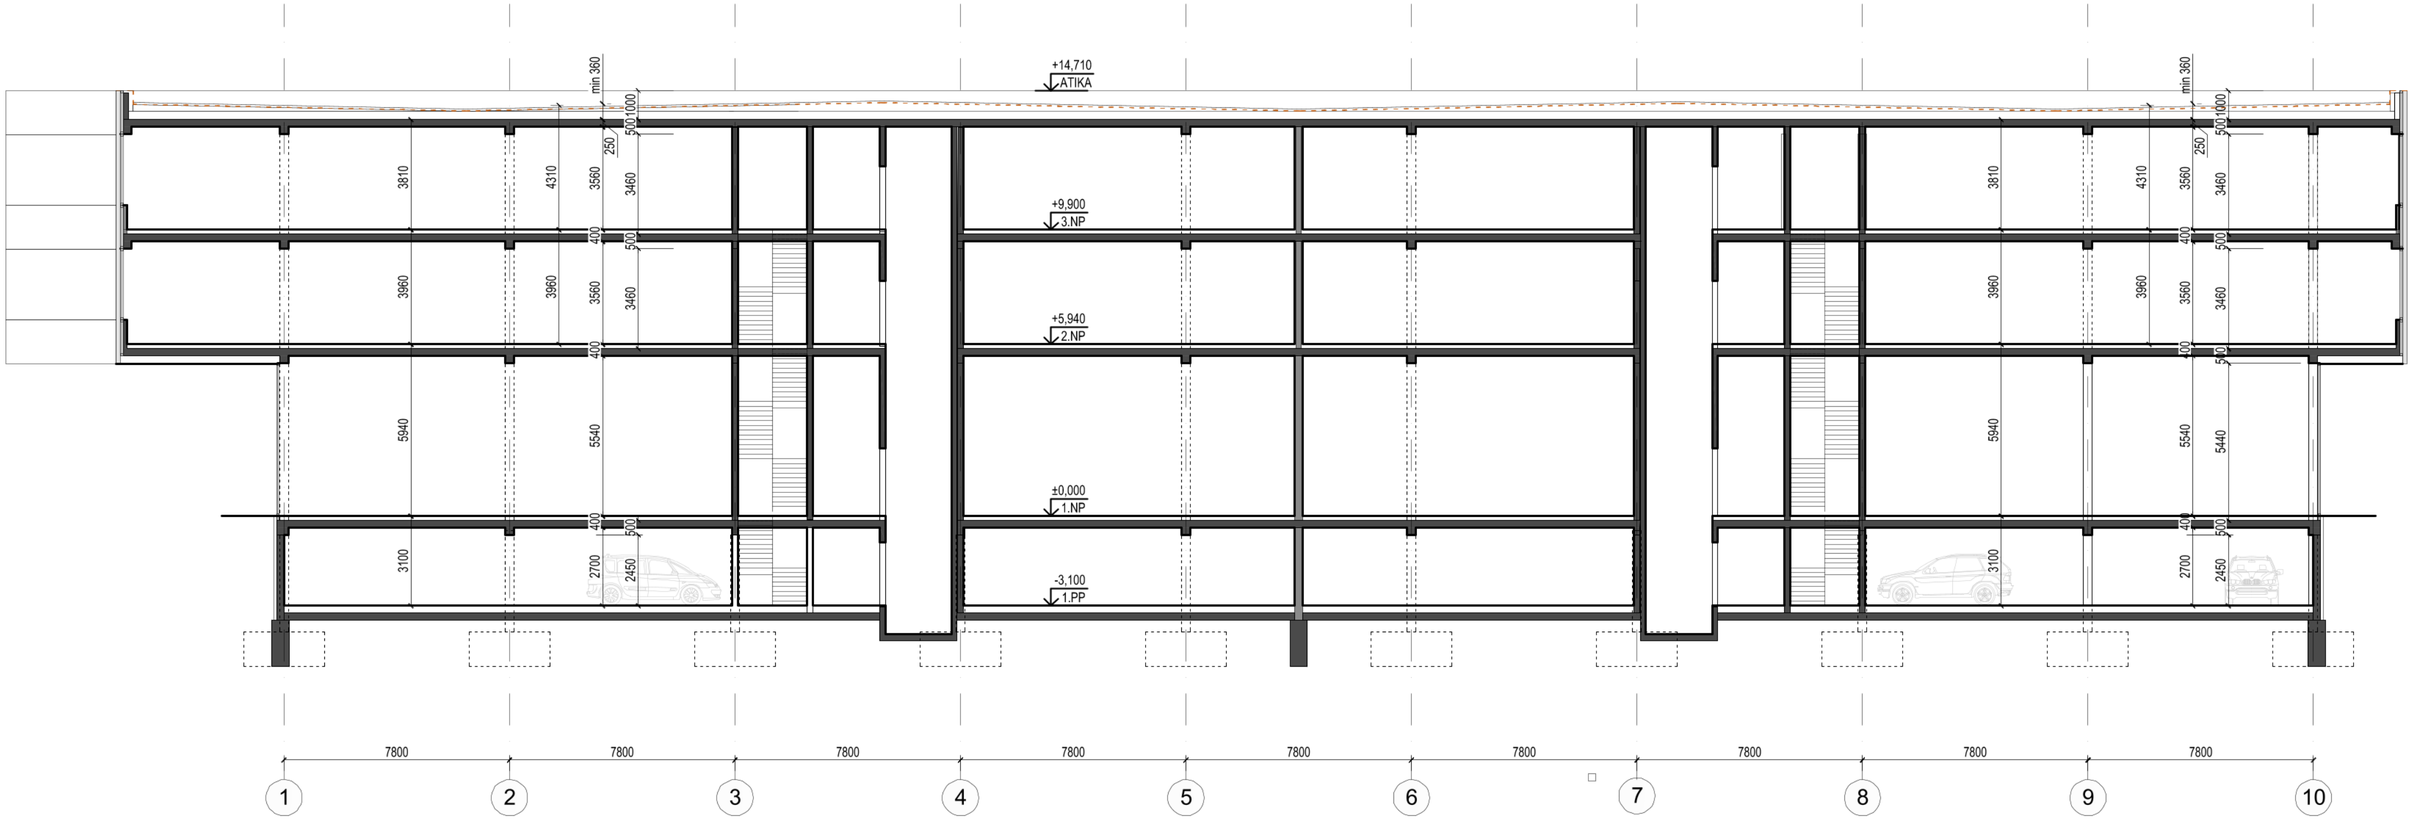


REZ A-A

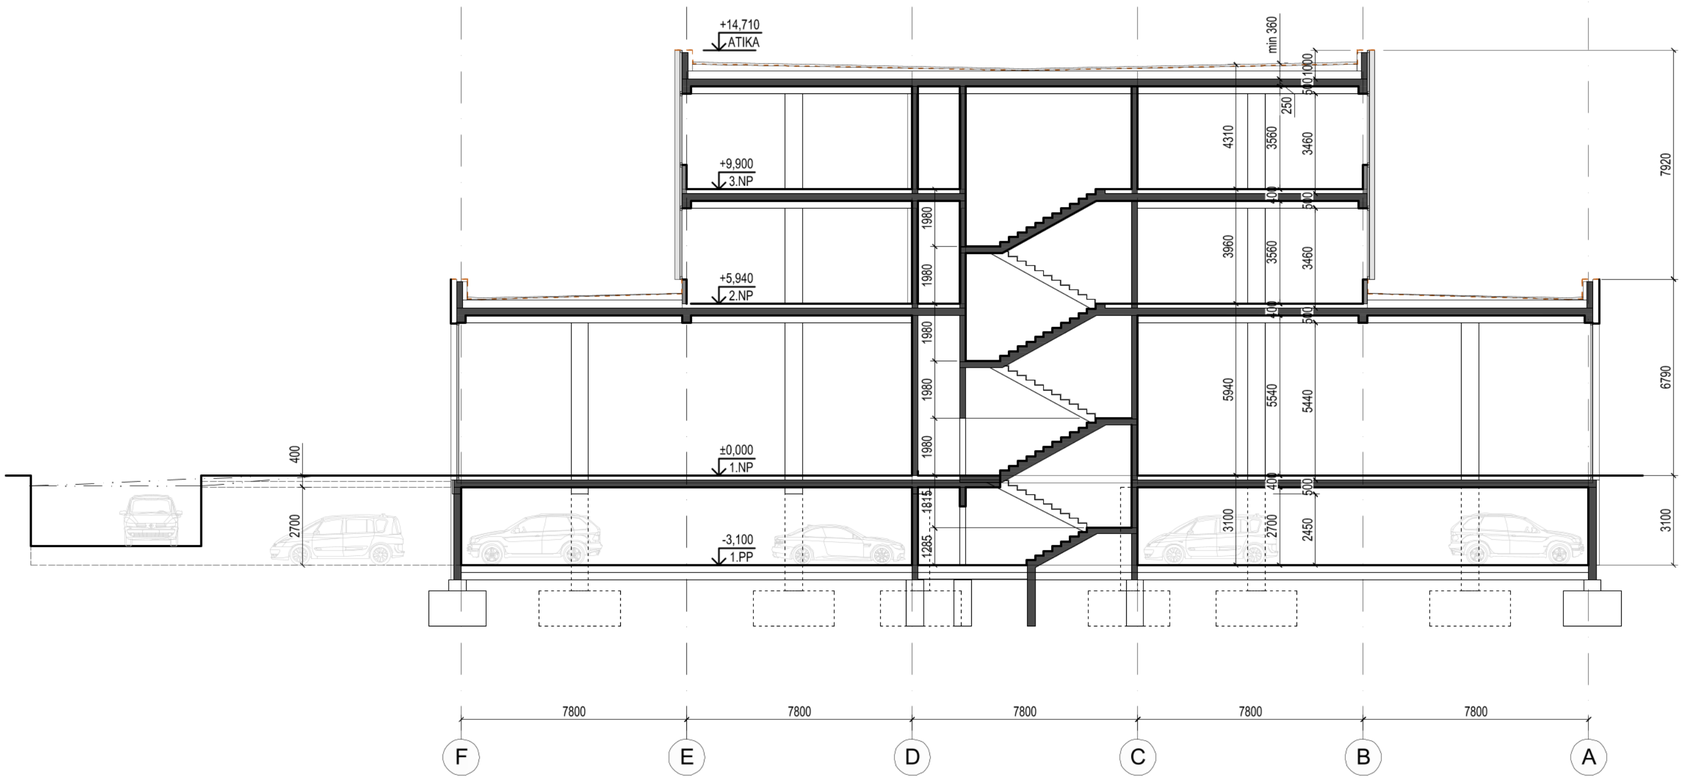

REZ B-B

±0,000 = - m n.m.

Autor:	Ing. arch. Andrej Rodziňák	Ing. arch. Rodziňák Andrej architektonický ateliér Popradská 80 04011 Košice tel: 0905 543 306	ar.chitect project s.r.o.
Vypracoval:	Ing. arch. Andrej Rodziňák Ing. Renáta Samselyová		
Investor:	ASBIS SK spol. s.r.o.,Tuhovská 33 Bratislava, PSČ 831 06, SR		
Stavba/Názov:	Polyfunkčný objekt - DaVinci	Dátum okt´ 23 Stupeň DUR	Č. výkresu
Miesto stavby:	okres Košice IV,obec Košice-Juh, katastrálne územie Južné mesto č.p. 501/235, 501/128, 501/118, 501/86, 501/289, 501/242, 501/85	Profesia arch. Formát A2	05
Obsah:	REZY	Mierka 1:150	