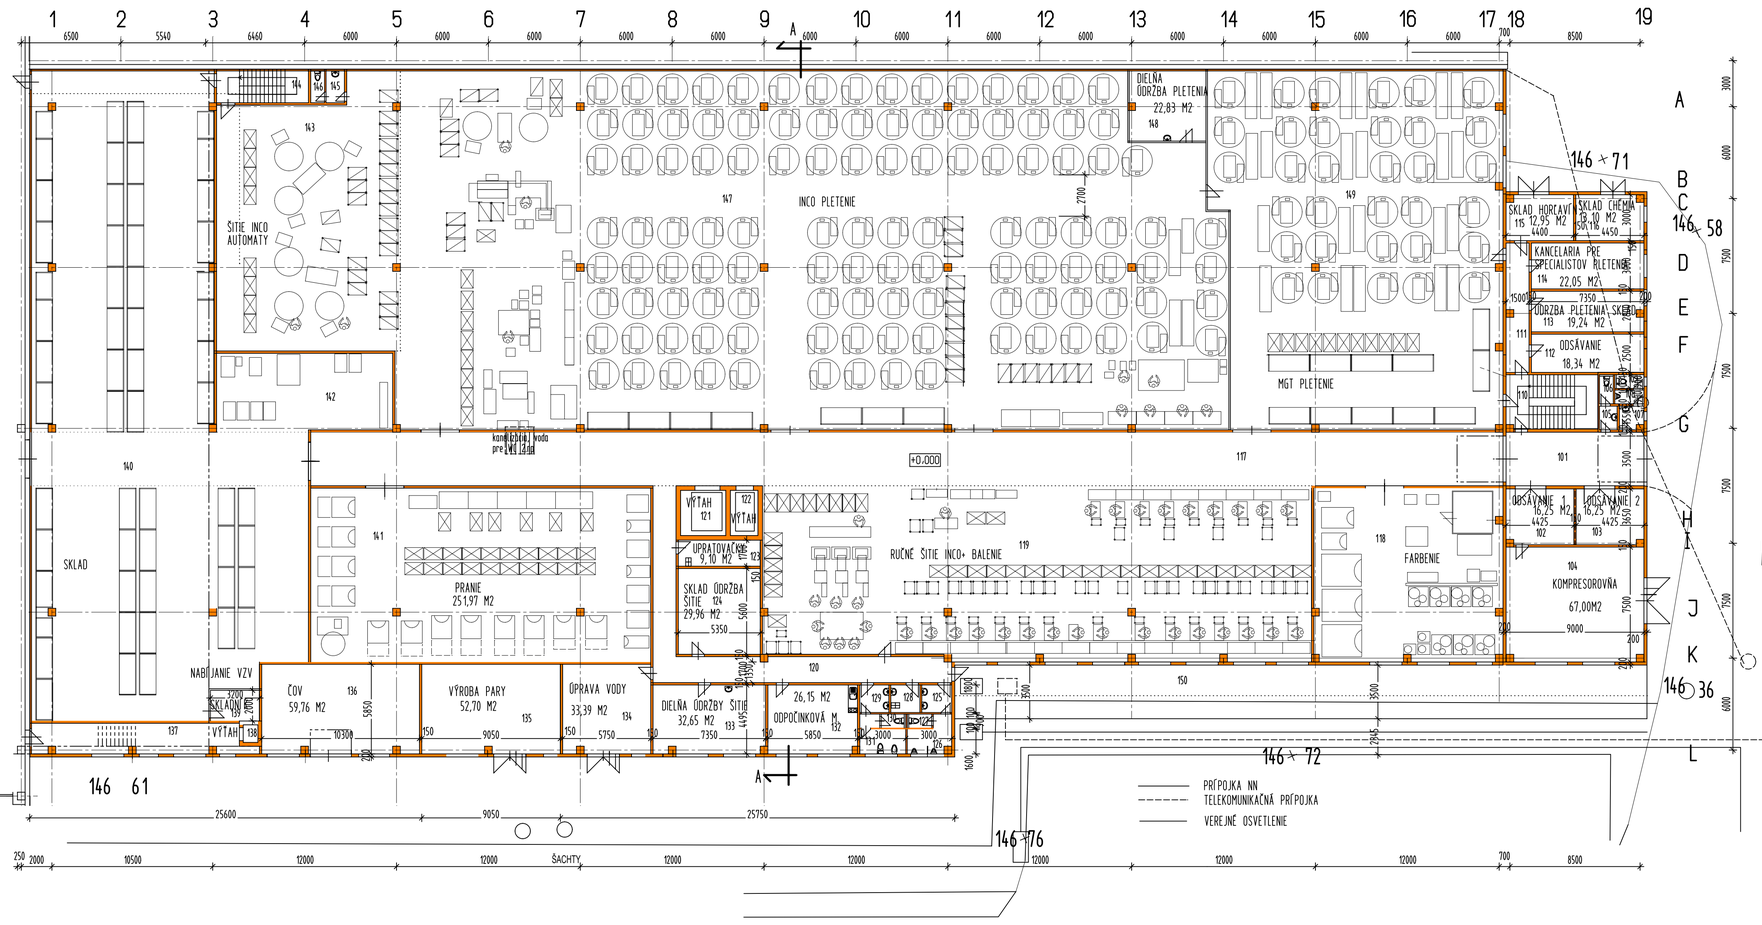

LEGENDA MIESTNOSTÍ

C.M.	ÚČEL MIESTNOSTI	PLOCHA M2
101	CHODBA	31,47
102	ODSÁVANIE	15,98
103	ODSÁVANIE	15,98
104	KOMPRESOROVŇA	67,00
105	PREDSIEŇ WC ŽENY	1,78
106	WC ŽENY	1,62
107	PRESIEŇ WC MUŽI	2,30
108	PISOÁR	1,72
109	WC MUŽI	1,62
110	CHODBA, SCHODISKO	21,28
111	CHODBA	12,43
112	ODSÁVANIE	12,34
113	ÚDRŽBA PLETENIA, SKLAD	19,24
114	KANCELÁRIA PRE ŠPECIALISTOV PLETENIA	22,05
115	SKLAD HORČAVÍN	12,95
116	SKLAD CHÉMIA	13,10
117	CHODBA	272,48
118	FARBENIE	139,10
119	SITIE+ BALENIE	404,83
120	CHODBA	49,53
121	VÝTAH	8,85
122	VÝTAH	4,50
123	EKONOMÁT	9,10

124	SKLAD ÚDRŽBY ŠITIA	29,96
125	PREDSIEŇ WC MUŽI	3,55
126	PISOÁRE	5,59
127	WC MUŽI	1,35
128	EKONOMÁT	3,38
129	PREDSIEŇ WC ŽENY	3,38
130	WC ŽENY	2,61
131	WC ŽENY+ BIDET	4,80
132	ODPOČINKOVÁ MIESTNOST	26,15
133	DIELŇA ÚDRŽBY ŠITIE	32,65
134	ÚPRAVA VODY	33,39
135	VÝROBA PARY	52,70
136	ČOV	59,76
137	CHODBA	0,97
138	SKLADNÍK	6,41
139	SKLAD	600,92
140	PRANIE	251,47
141	PALETOVANIE	58,40
142	ŠITIE AUTOMAT	200,29
143	CHODBA, SCHODISKO	12,48
144	PREDSIEŇ WC	2,50
145	WC	1,87
146	PLETENIE	1229,15
147	DIELŇA ÚDRŽBY PLETENIA	22,79
148	PLETENIE	429,33
149	RAMPA	158,20

+0,000 = 146,85

UPOZORNENIE / NOTICE:

TECHNICKÁ SPRÁVA JE NEODDELITEĽNOU SÚČASŤOU VÝKRESOVEJ DOKUMENTÁCIE. NEJASNOSTI V DOKUMENTÁCII, ROZHODUJÚCIM SPÔSOBOM OVPLYVŇUJÚCE ZHOTOVENIE DIELA HLÁSIŤ V ČASOVOM PREDSTIHU AUTOROVI NÁVRHU, PRÍPADNE DOZOROVI STAVBY ROVNAKO JE POTREBNÉ PREJEDNAŤ S AUTOROM NÁVRHU VŠETKY ZMENY OPROTI PROJEKTU ZO STRANY ZHOTOVITEĽA STAVBY, AKO AJ ZMENU SKUTOČNOSTI PREDPOKLADANÝCH V PROJEKTE OPROTI STAVU ZISTENÉMU NA MIESTE.

TENTO DOKUMENT JE DUŠEVNÝM VLASTNÍCTVOM PROJEKTANTA, MÁ POVAHU OBCHODNÉHO TAJOMSTVA PODĽA OBCHODNÉHO ZÁKONNÍKA A NESMIE BYŤ BEZ PÍSOMNÉHO SÚHLASU PROJEKTANTA POSKYTNUTÝ TRETEJ OSOBE, ALEBO AKOKOLVEK ZNEUŽITÝ

AUTOR / AUTHOR	ING. MÁRIA SALANCIOVÁ, SIDLISKO POĽANA 826/14, HUMENNÉ
PROJEKTANT / CHIEF DESIGNER	ING. MÁRIA SALANCIOVÁ
STAVEBNÍK / PROJEKUSE-OWNER	RADLEST.s.r.o. KOŠICE
MIESTO / PLACE	HUMENNÉ
NÁZOV STAVBY / BUILDING NAME	PRÍSTAVBA VÝROBNEJ HALY TYTEX SLOVAKIA s.r.o., PRIEMYSELNÝ PARK GUTTMANOVO - HUMENNÉ, POĽNÁ UL.
PARCELA / SITE	4939/38
OBJEKT / OBJECT	VÝROBNÁ HALA
ČASŤ / PART	STAVEBNÁ
OBSAH / CONTENTS	PODORYS 1.NP

S

FORMÁT / SIZE	8 A4
DÁTUM / DATE	AUGUST 2023
MIERKA / SCALE	1 : 200
STUPEŇ / DEGREE	PROJEKT PRE ÚZEMNÉ KONANIE
ARCH. ČÍSLO / ARCH. NUMBER	03-2023
ČÍSLO VÝKRESU / DRAWING NUMBER	4