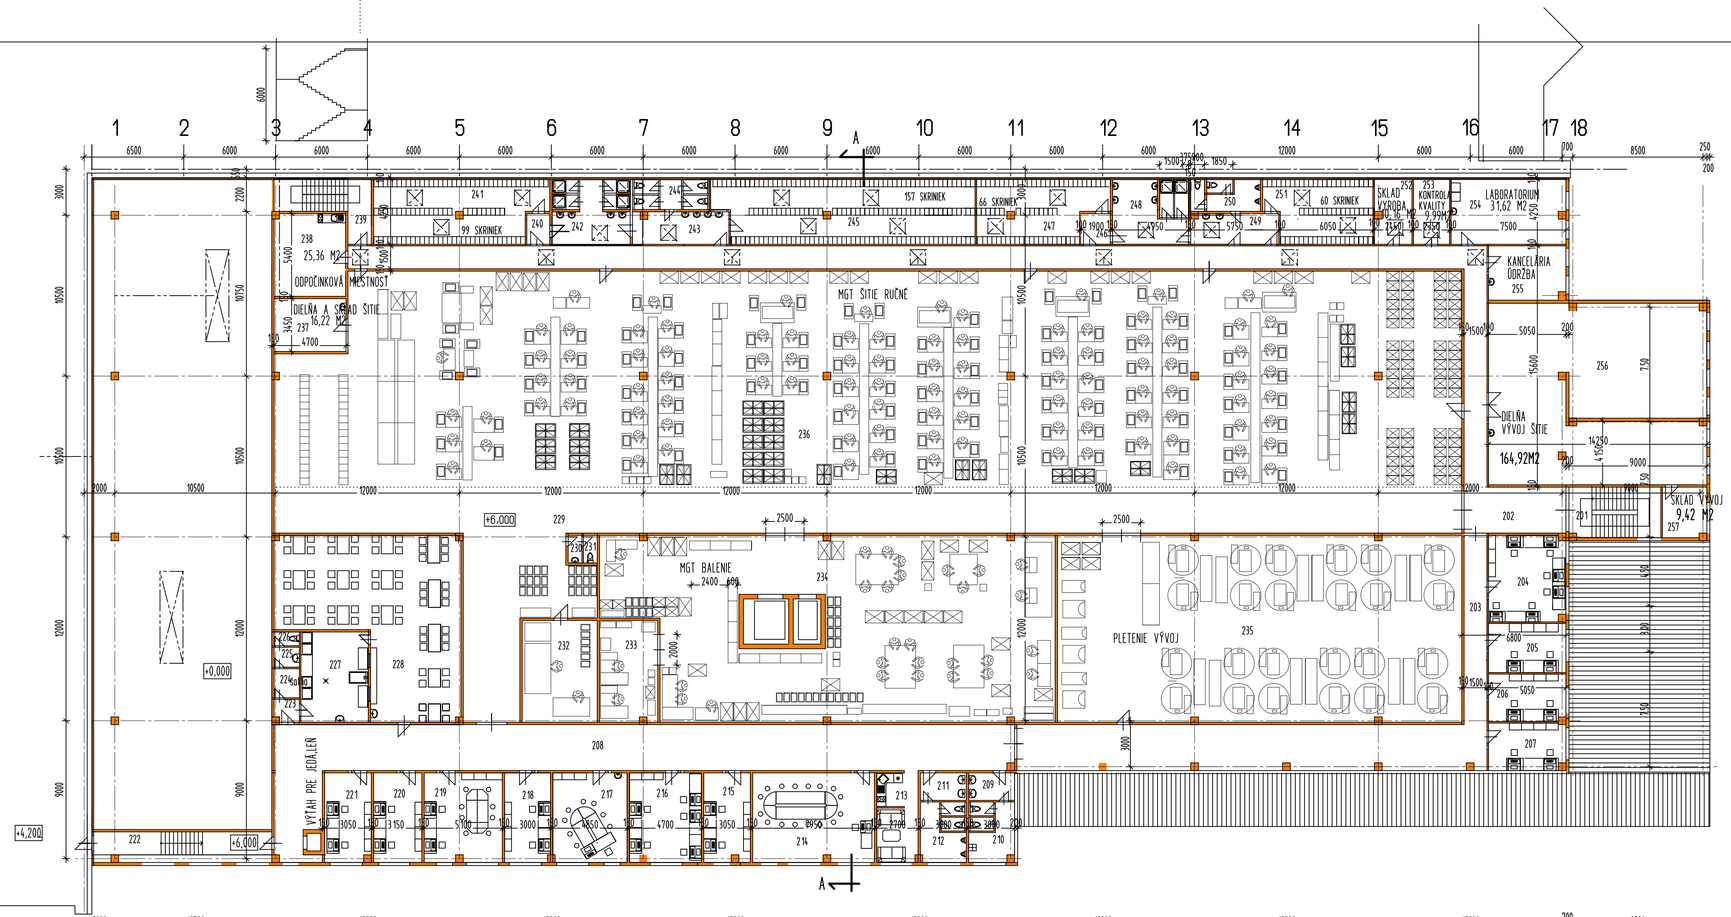


LEGENDA MIESTNOSTÍ

Č.M.	OČEĽ MIESTNOSTI	PLOCHA M2
201	SCHODISKO	19,94
202	CHODBA	152,89
203	CHODBA	109,34
204	KANCELÁRIA	28,86
205	KANCELÁRIA	15,66
206	KANCELÁRIA	15,50
207	KANCELÁRIA	15,35
208	CHODBA	161,28
209	PREDSIEŇ WC ŽENY	5,40
210	WC ŽENY+ EKONOMÁT	11,41
211	PREDSIEŇ WC MUŽI	5,39
212	WC MUŽI+ PISOÁRE	11,59
213	KUCHYNKA	15,65
214	ROKOVACIA MIESTNOSŤ	46,28
215	KANCELÁRIA	17,56
216	KANCELÁRIA	27,15
217	KANCELÁRIA	28,29
218	KANCELÁRIA	17,45
219	KANCELÁRIA	29,59
220	KANCELÁRIA	18,43
221	KANCELÁRIA	17,59
222	CHODBA	23,01
223	EKONOMÁT	2,35
224	ŠATŇA	3,13
225	PREDSIEŇ WC	2,15
226	WC	1,48
227	VÝDAJŇA JEDÁL	25,96
228	JEDÁLEŇ	110,36
229	KOMUNIKAČNÁ PLOCHA	308,00
230	PREDSIEŇ WC	1,62
231	WC	1,62
232	BALENIE	32,59
233	BALENIE	25,07
234	BALENIE	314,95
235	MGT VÝVOJ	323,47
236	SÍTIE	1064,37
237	DIELŇA A SKLAD SÍTIE	16,22
238	ODPOČINKOVÁ MIESTNOSŤ	25,09
239	CHODBA, SCHODISKO	16,48
240	CHODBA	3,02
241	ŠATŇA ŽENY	45,38
242	UMYVÁREŇ ŽENY	24,44
243	PREDSIEŇ WC ŽENY	11,11
244	WC ŽENY	9,12
245	ŠATŇA ŽENY	69,77
246	CHODBA	3,81
247	ŠATŇA MUŽI	32,10
248	UMYVÁREŇ MUŽI	20,94
249	PREDSIEŇ WC MUŽI	11,46
250	WC MUŽI, PISOÁRE	9,46
251	ŠATŇA MUŽI	28,09
252	SKLAD VÝROBA	10,16
253	KONTROLA KVALITY	9,99
254	LABORATÓRIUM	31,62
255	KANCELÁRIA ÚDRŽBY	17,93
256	DIELŇA VÝVOJ ŠITIE	164,92
257	SKLAD VÝVOJ ŠITIE	9,42

+0,000 = 146,85

UPOZORNENIE / NOTICE:

TECHNICKÁ SPRÁVA JE NEODDELITEĽNOU SÚČASŤOU VÝKRESOVEJ DOKUMENTÁCIE. NEJASNOSTI V DOKUMENTÁCII, ROZHODUJÚCIM SPÔSOBOM OVPLYVŇUJÚCE ZHOTOVENIE DIELA HLÁSIŤ V ČASOVOM PREDSTIHU AUTOROVI NÁVRHU, PRÍPADNE DOZOROVI STAVBY ROVNAKO JE POTREBNÉ PREJEDNAŤ S AUTOROM NÁVRHU VŠETKY ZMENY OPROTI PROJEKTU ZO STRANY ZHOTOVITEĽA STAVBY, AKO AJ ZMENU SKUTOČNOSTI PREDPOKLADANÝCH V PROJEKTE OPROTI STAVU ZISTENÉMU NA MIESTE.

TENTO DOKUMENT JE DUŠEVNÝM VLASTNÍCTVOM PROJEKTANTA, MÁ POVAHU OBCHODNÉHO TAJOMSTVA PODĽA OBCHODNÉHO ZÁKONNÍKA A NESMIE BYŤ BEZ PÍSOMNÉHO SÚHLASU PROJEKTANTA POSKYTNUTÝ TRETEJ OSOBE, ALEBO AKOKOĽVEK ZNEUŽITÝ

AUTOR / AUTHOR	ING. MÁRIA SALANCIOVÁ, SÍDLISKO POČIANA 826/14, HUMENNÉ
PROJEKTANT / CHIEF DESIGNER	ING. MÁRIA SALANCIOVÁ
STAVEBNÍK / PROJHOUSE-OWNER	RADLEST,s.r.o. KOŠICE
MIESTO / PLACE	HUMENNÉ
NÁZOV STAVBY / BUILDING NAME	PRÍSTAVBA VÝROBNEJ HALY TYTEX SLOVAKIA s.r.o., PRIEMYSELNÝ PARK GUTTMANOVO - HUMENNÉ, POČNÁ UL.
PARCELA / SITE	4939/38
OBJEKT / OBJECT	VÝROBNÁ HALA
ČASŤ / PART	STAVEBNÁ
OBSAH / CONTENS	PODORYS 2.NP

FORMÁT / SIZE	8 A4
DÁTUM / DATE	AUGUST 2023
MIERKA / SCALE	1 : 200
STUPEŇ / DEGREE	PROJEKT PRE ÚZEMNÉ KONANIE
ARCH. ČÍSLO / ARCH. NUMBER	04-2023
ČÍSLO VÝKRESU / DRAWING NUMBER	5