


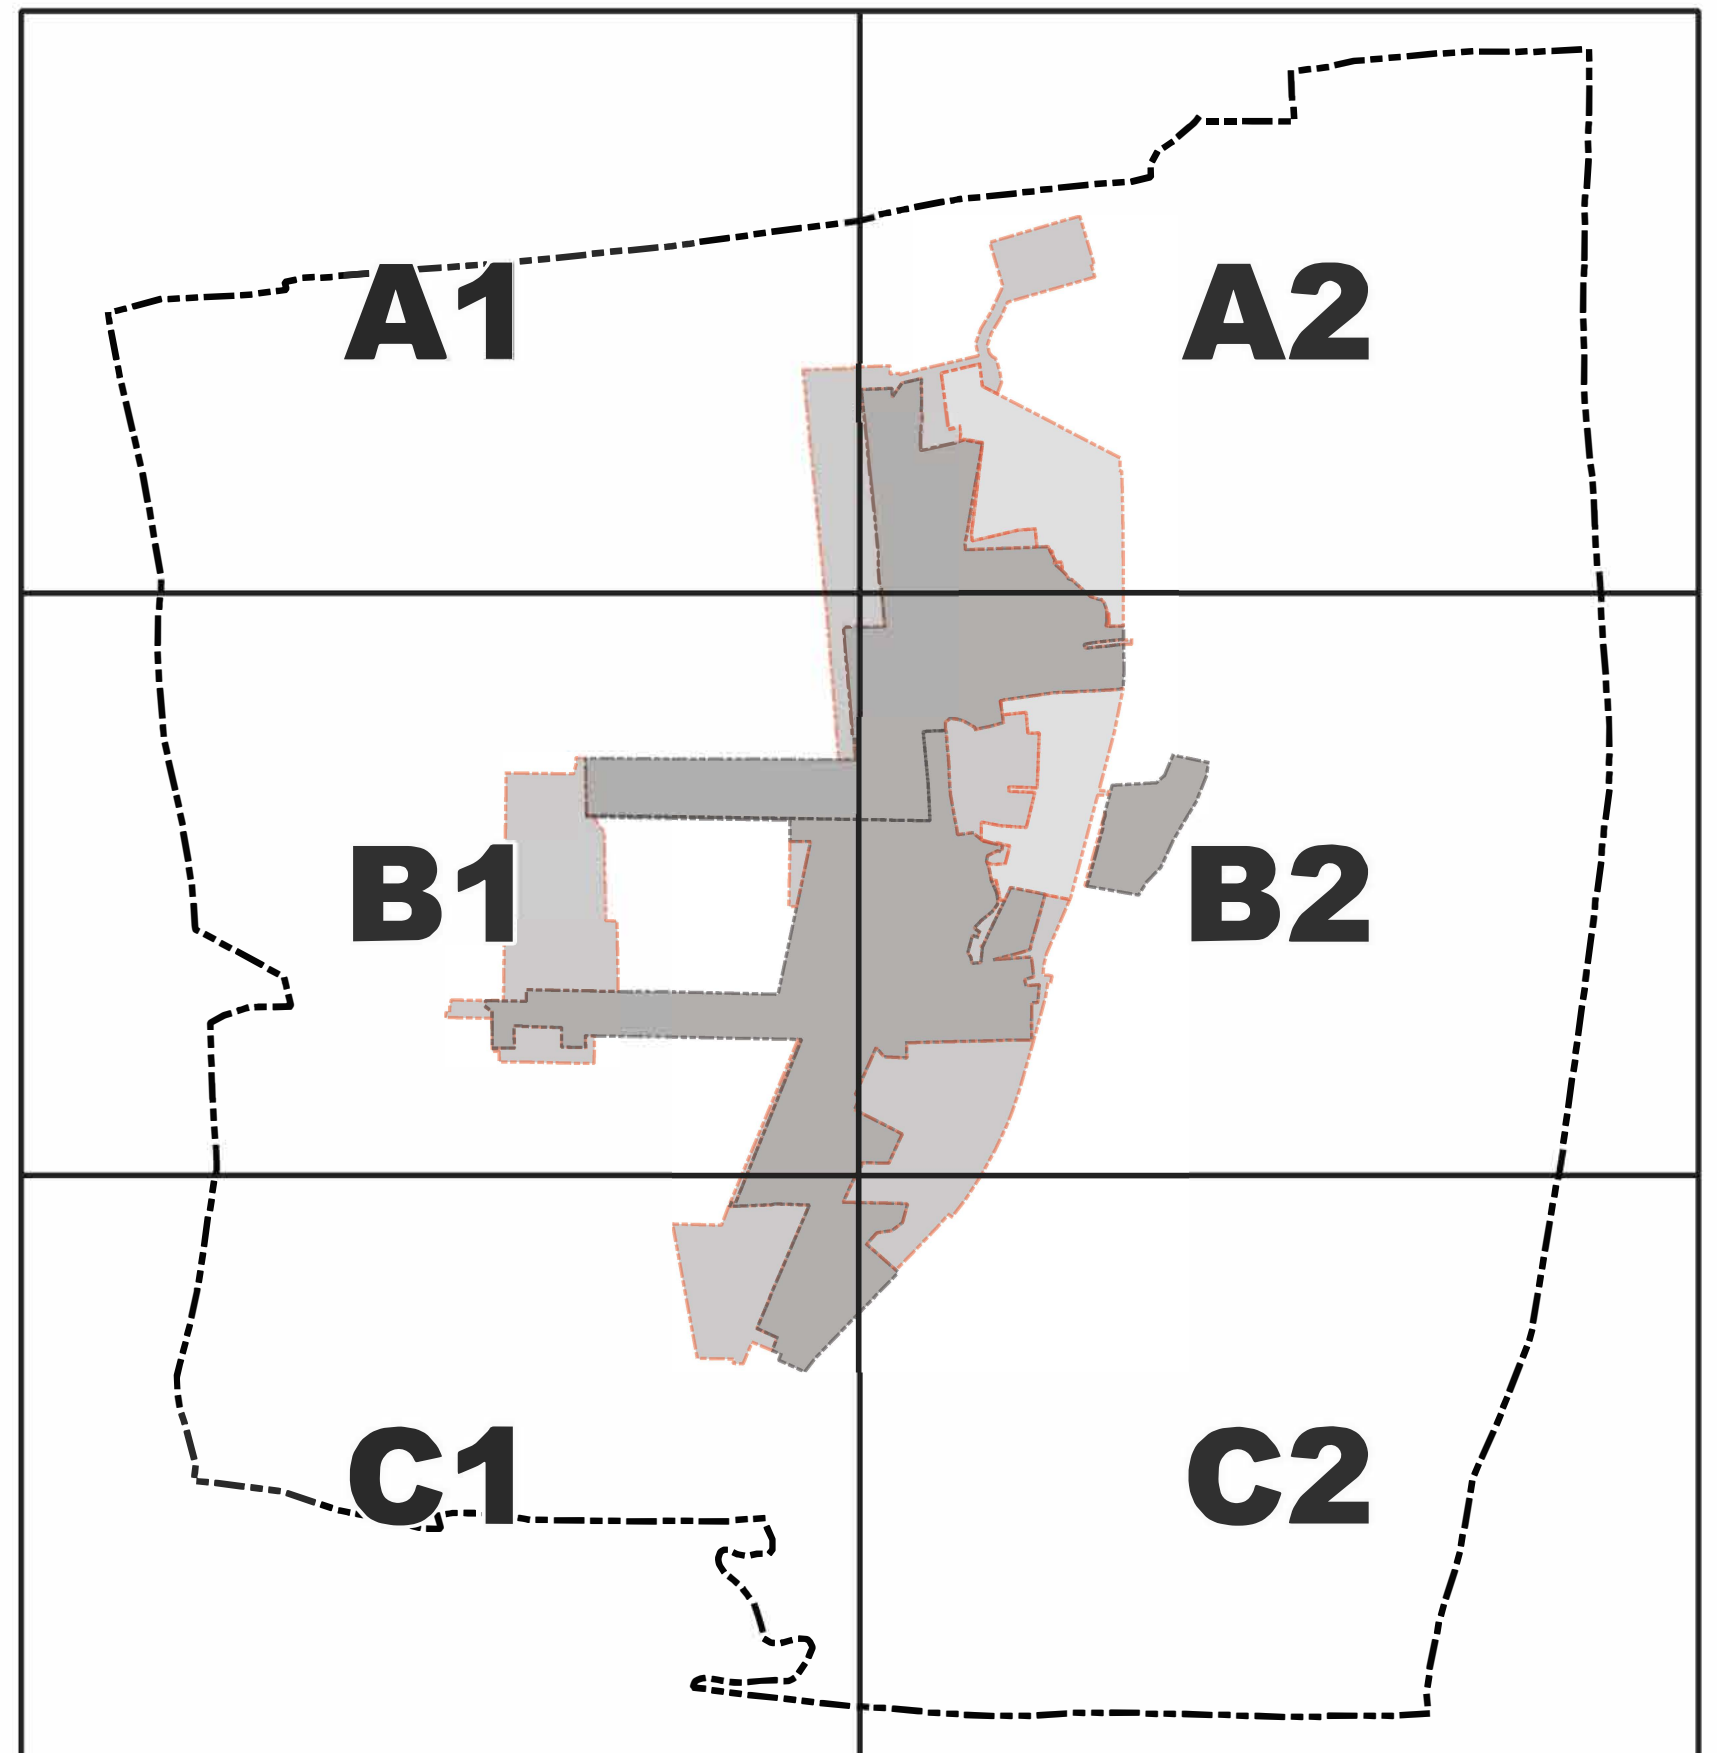

3D VEREJNÉ DOPRAVNÉ VYBAVENIE

STAV	NÁVRH

STAV	NÁVRH

STAV	NÁVRH
	R 22,5/130
C 11,5/80 	
C 7,5/60 	
MZ 13,5/50 	
MZ 8,5/50 	
MO 7,5/50 	MO 7,5/50
MO 7,5/50 	MO 7,5/50

ZRUŠENIE

STAV

NÁVRH

ŽELEZNIČNÁ DOPRAVA

STAV

NÁVRH

STAV

OPLVR 175 MNM

OPLKP 260 MNM

OPLPLŽ

STAV	NÁVRH

STAV	NÁVRH


STAV


OCHRANNÉ PÁSMO LETISKA PROTI LASEROVÉMU ŽIARENIU

ZÁSTAVBA


VEGETÁCIA


VODSTVO

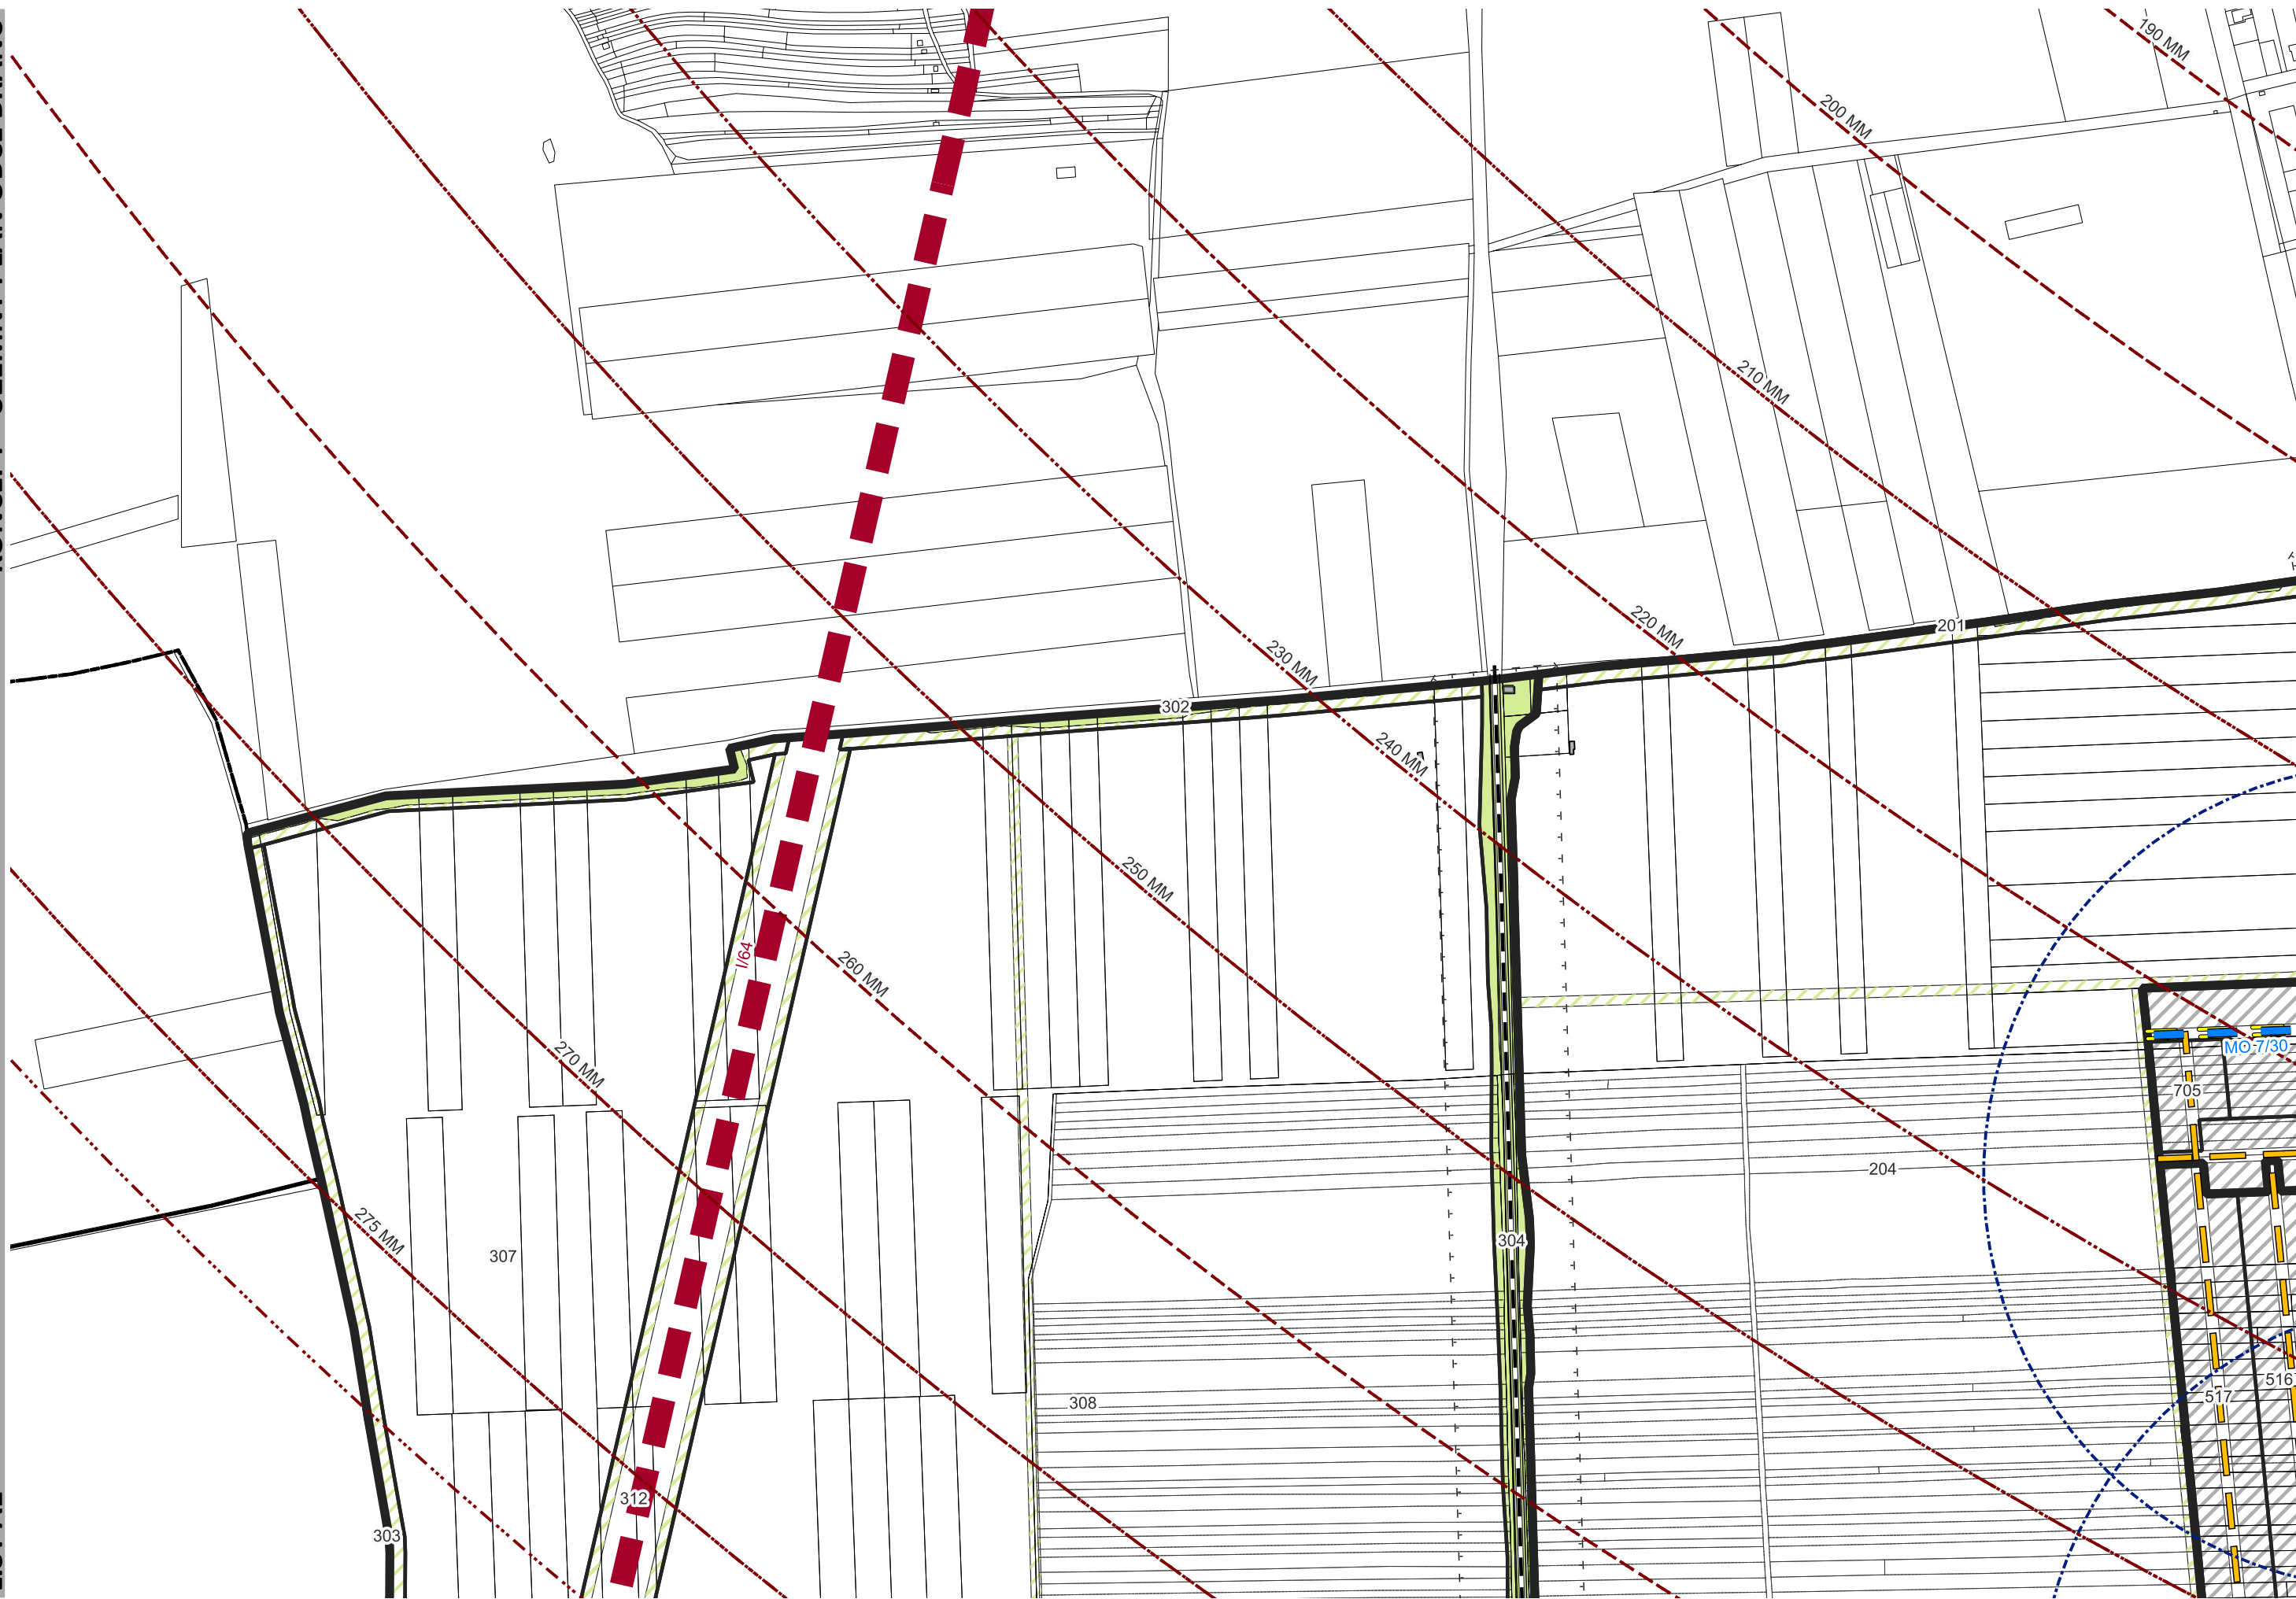

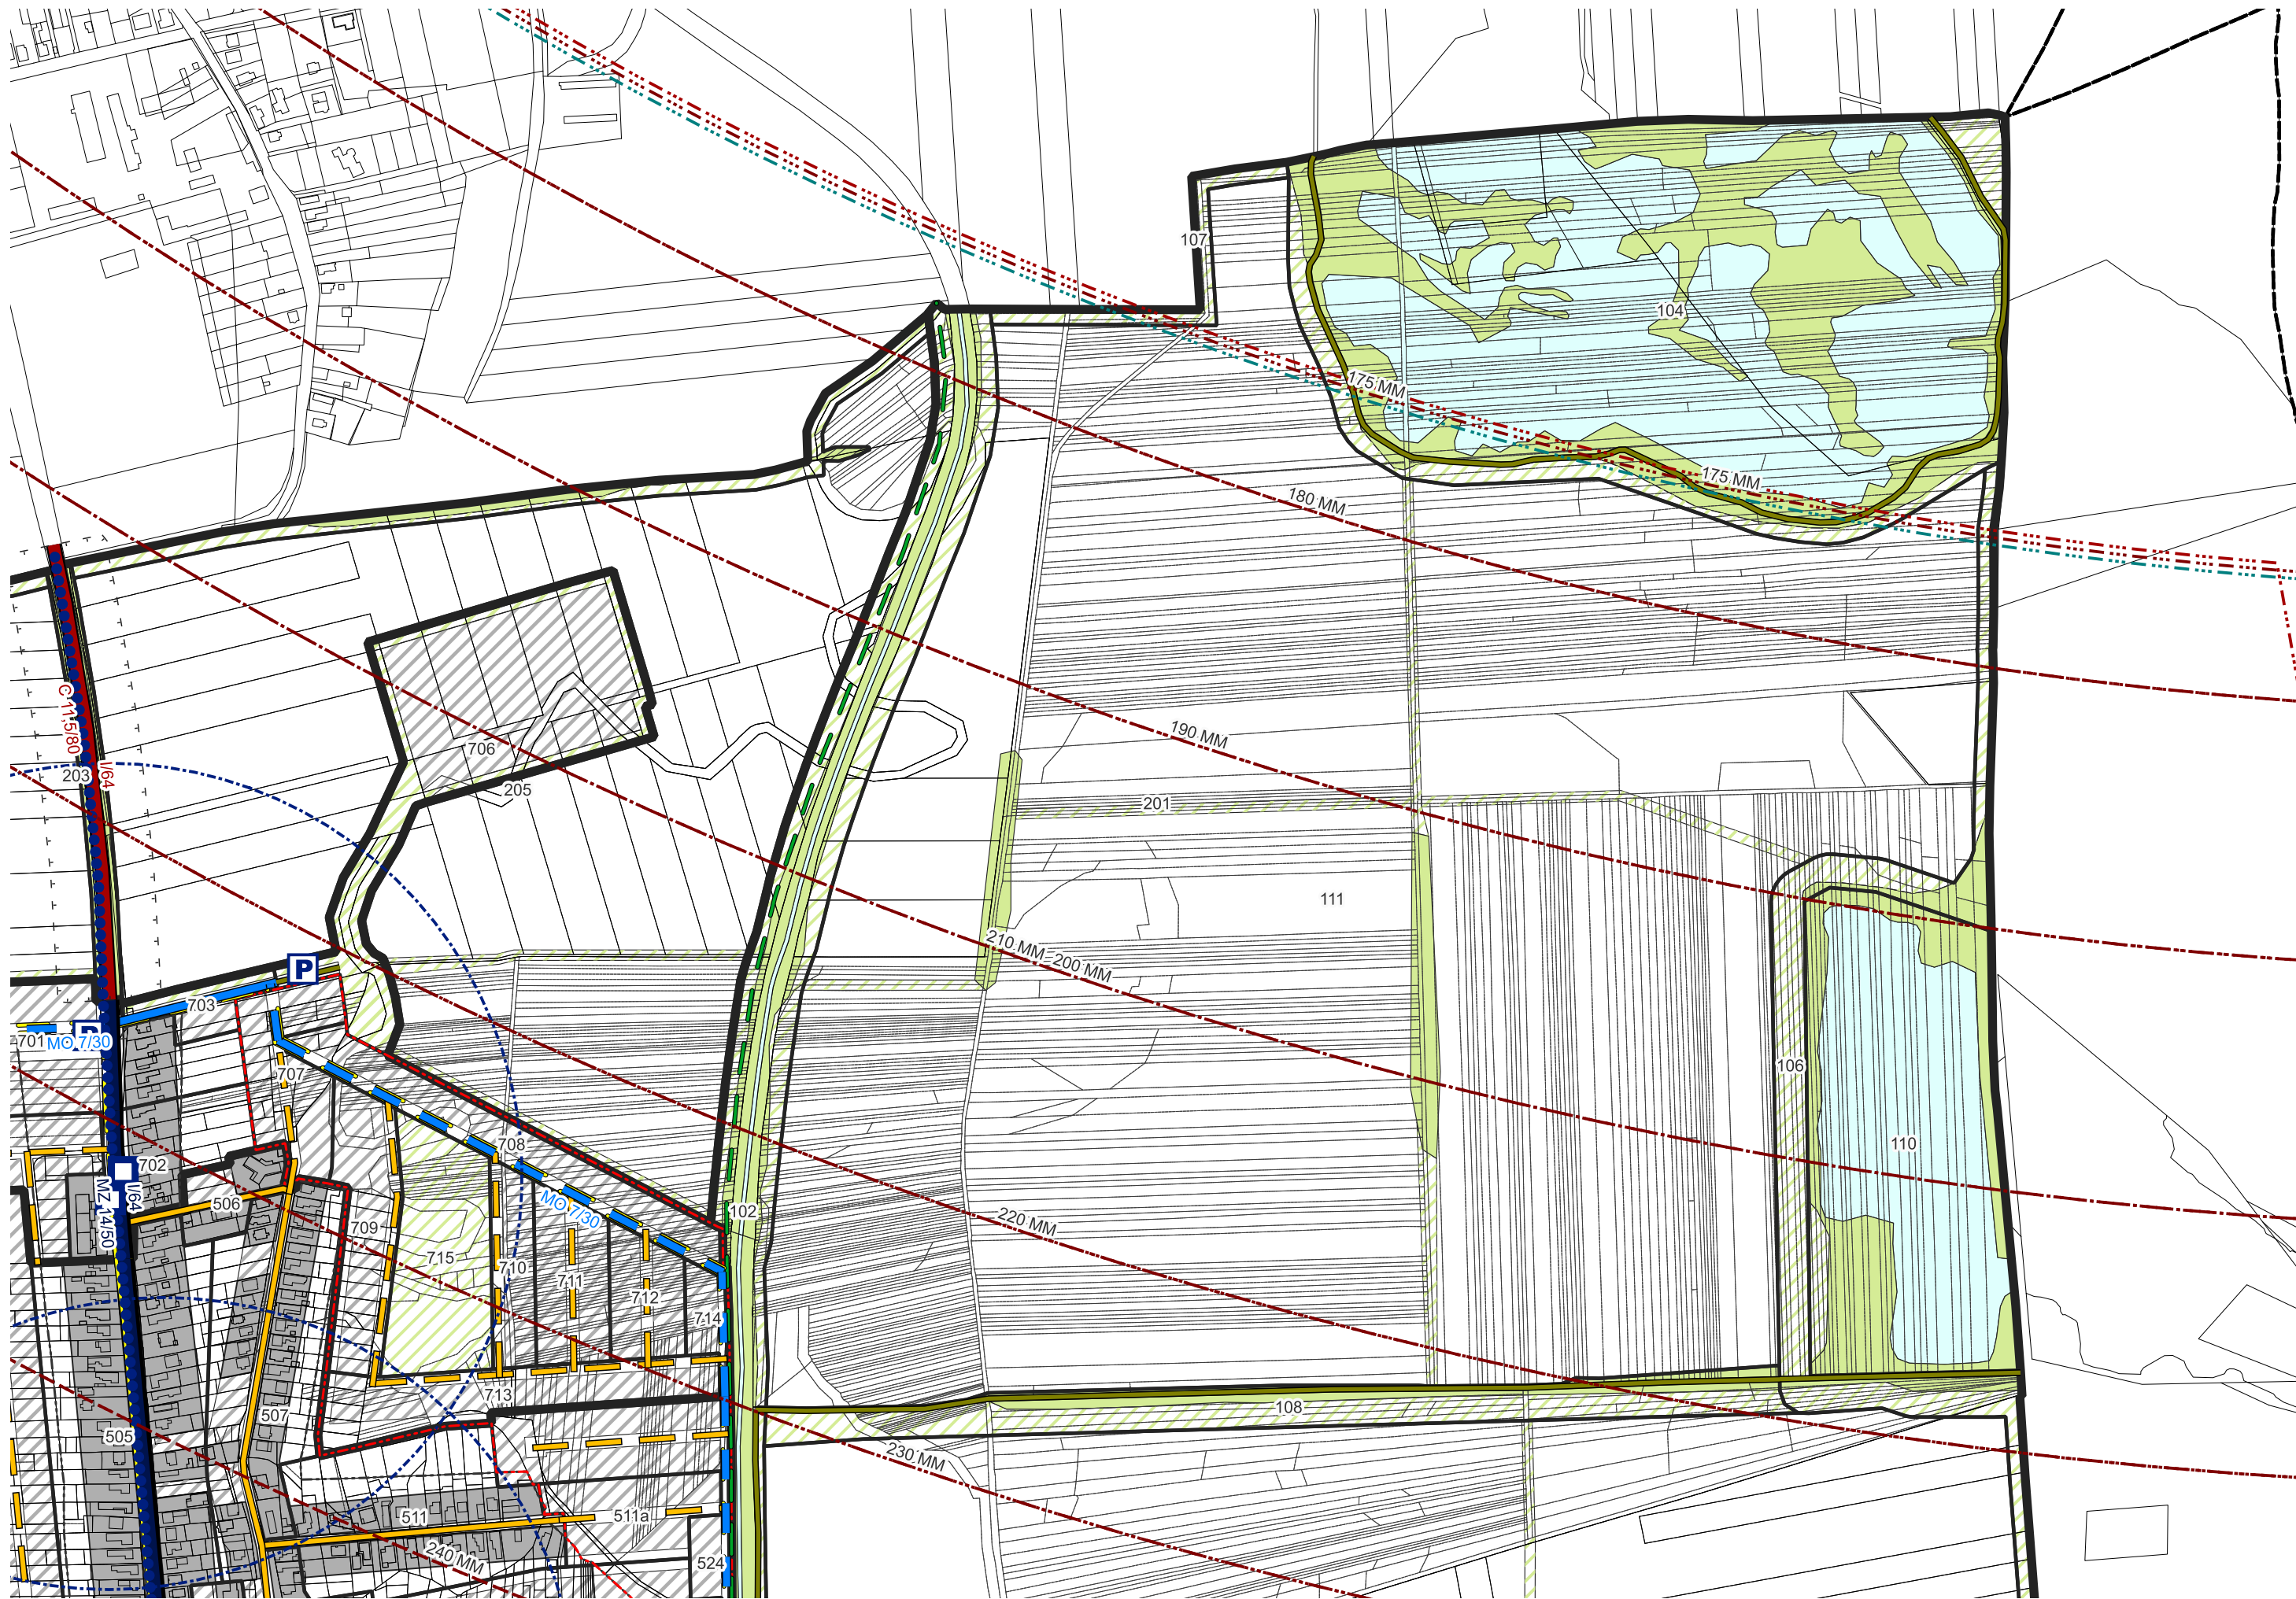

POKRAČOVANIE LIST B2

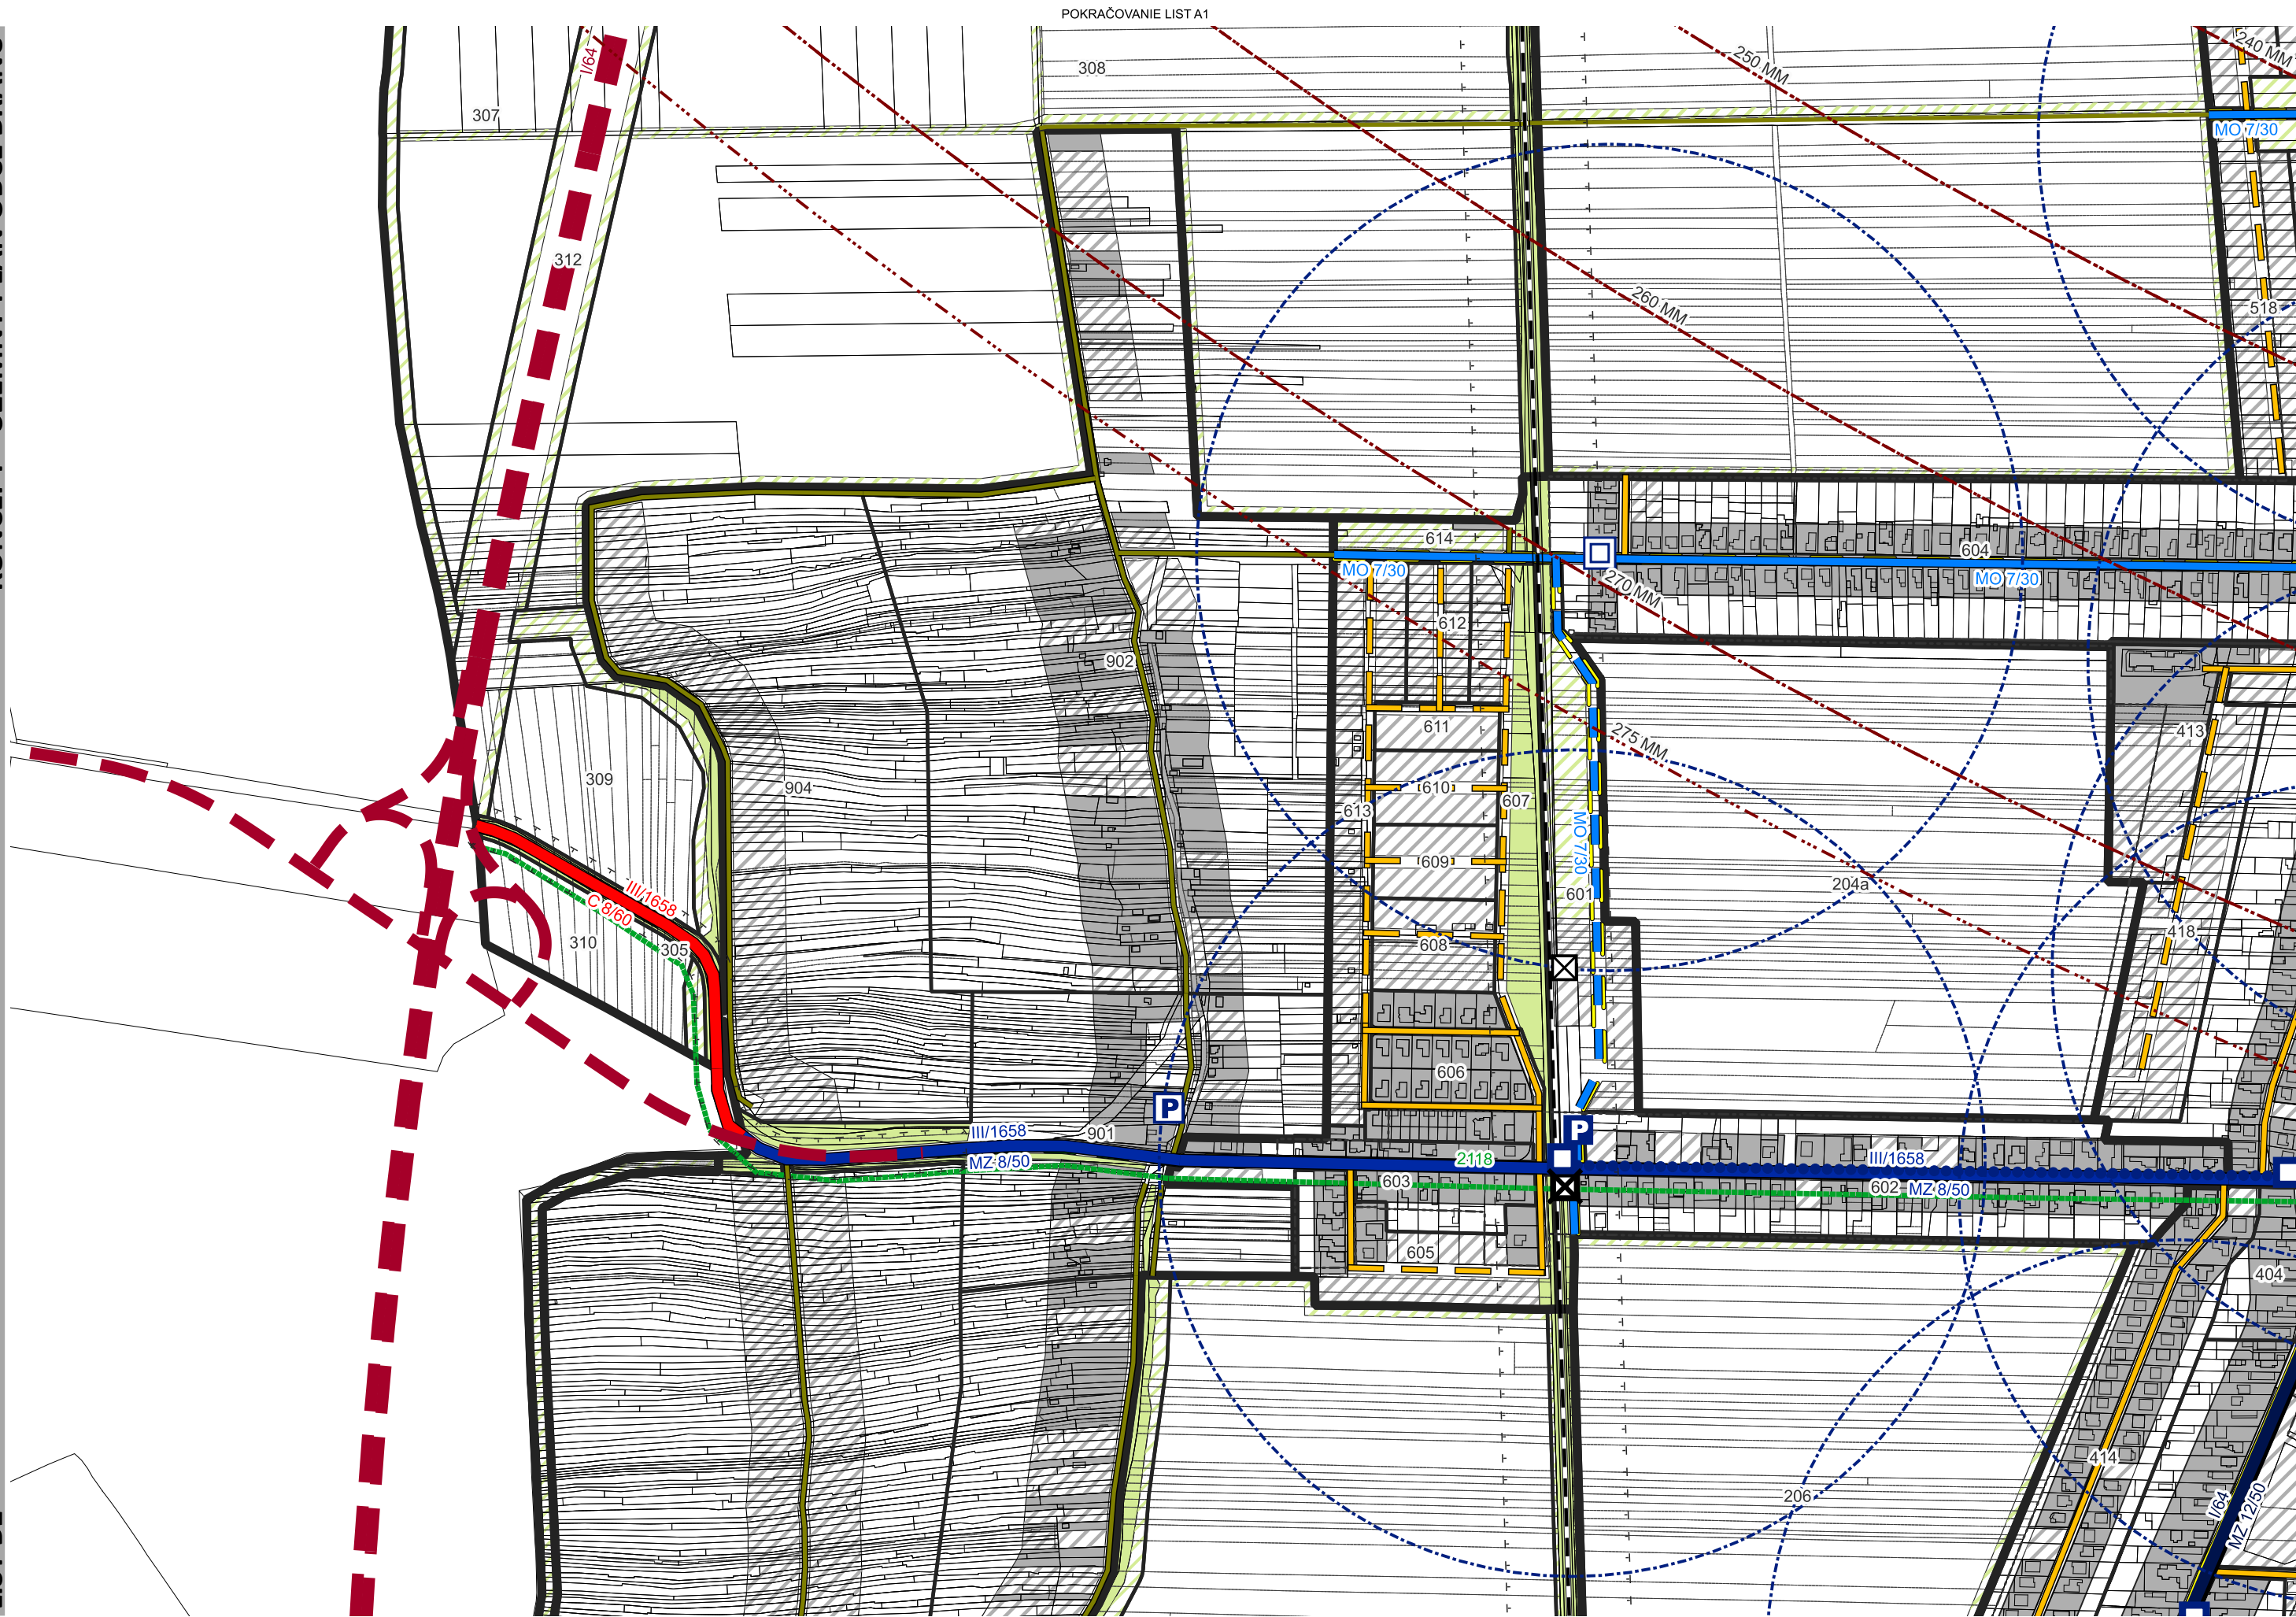

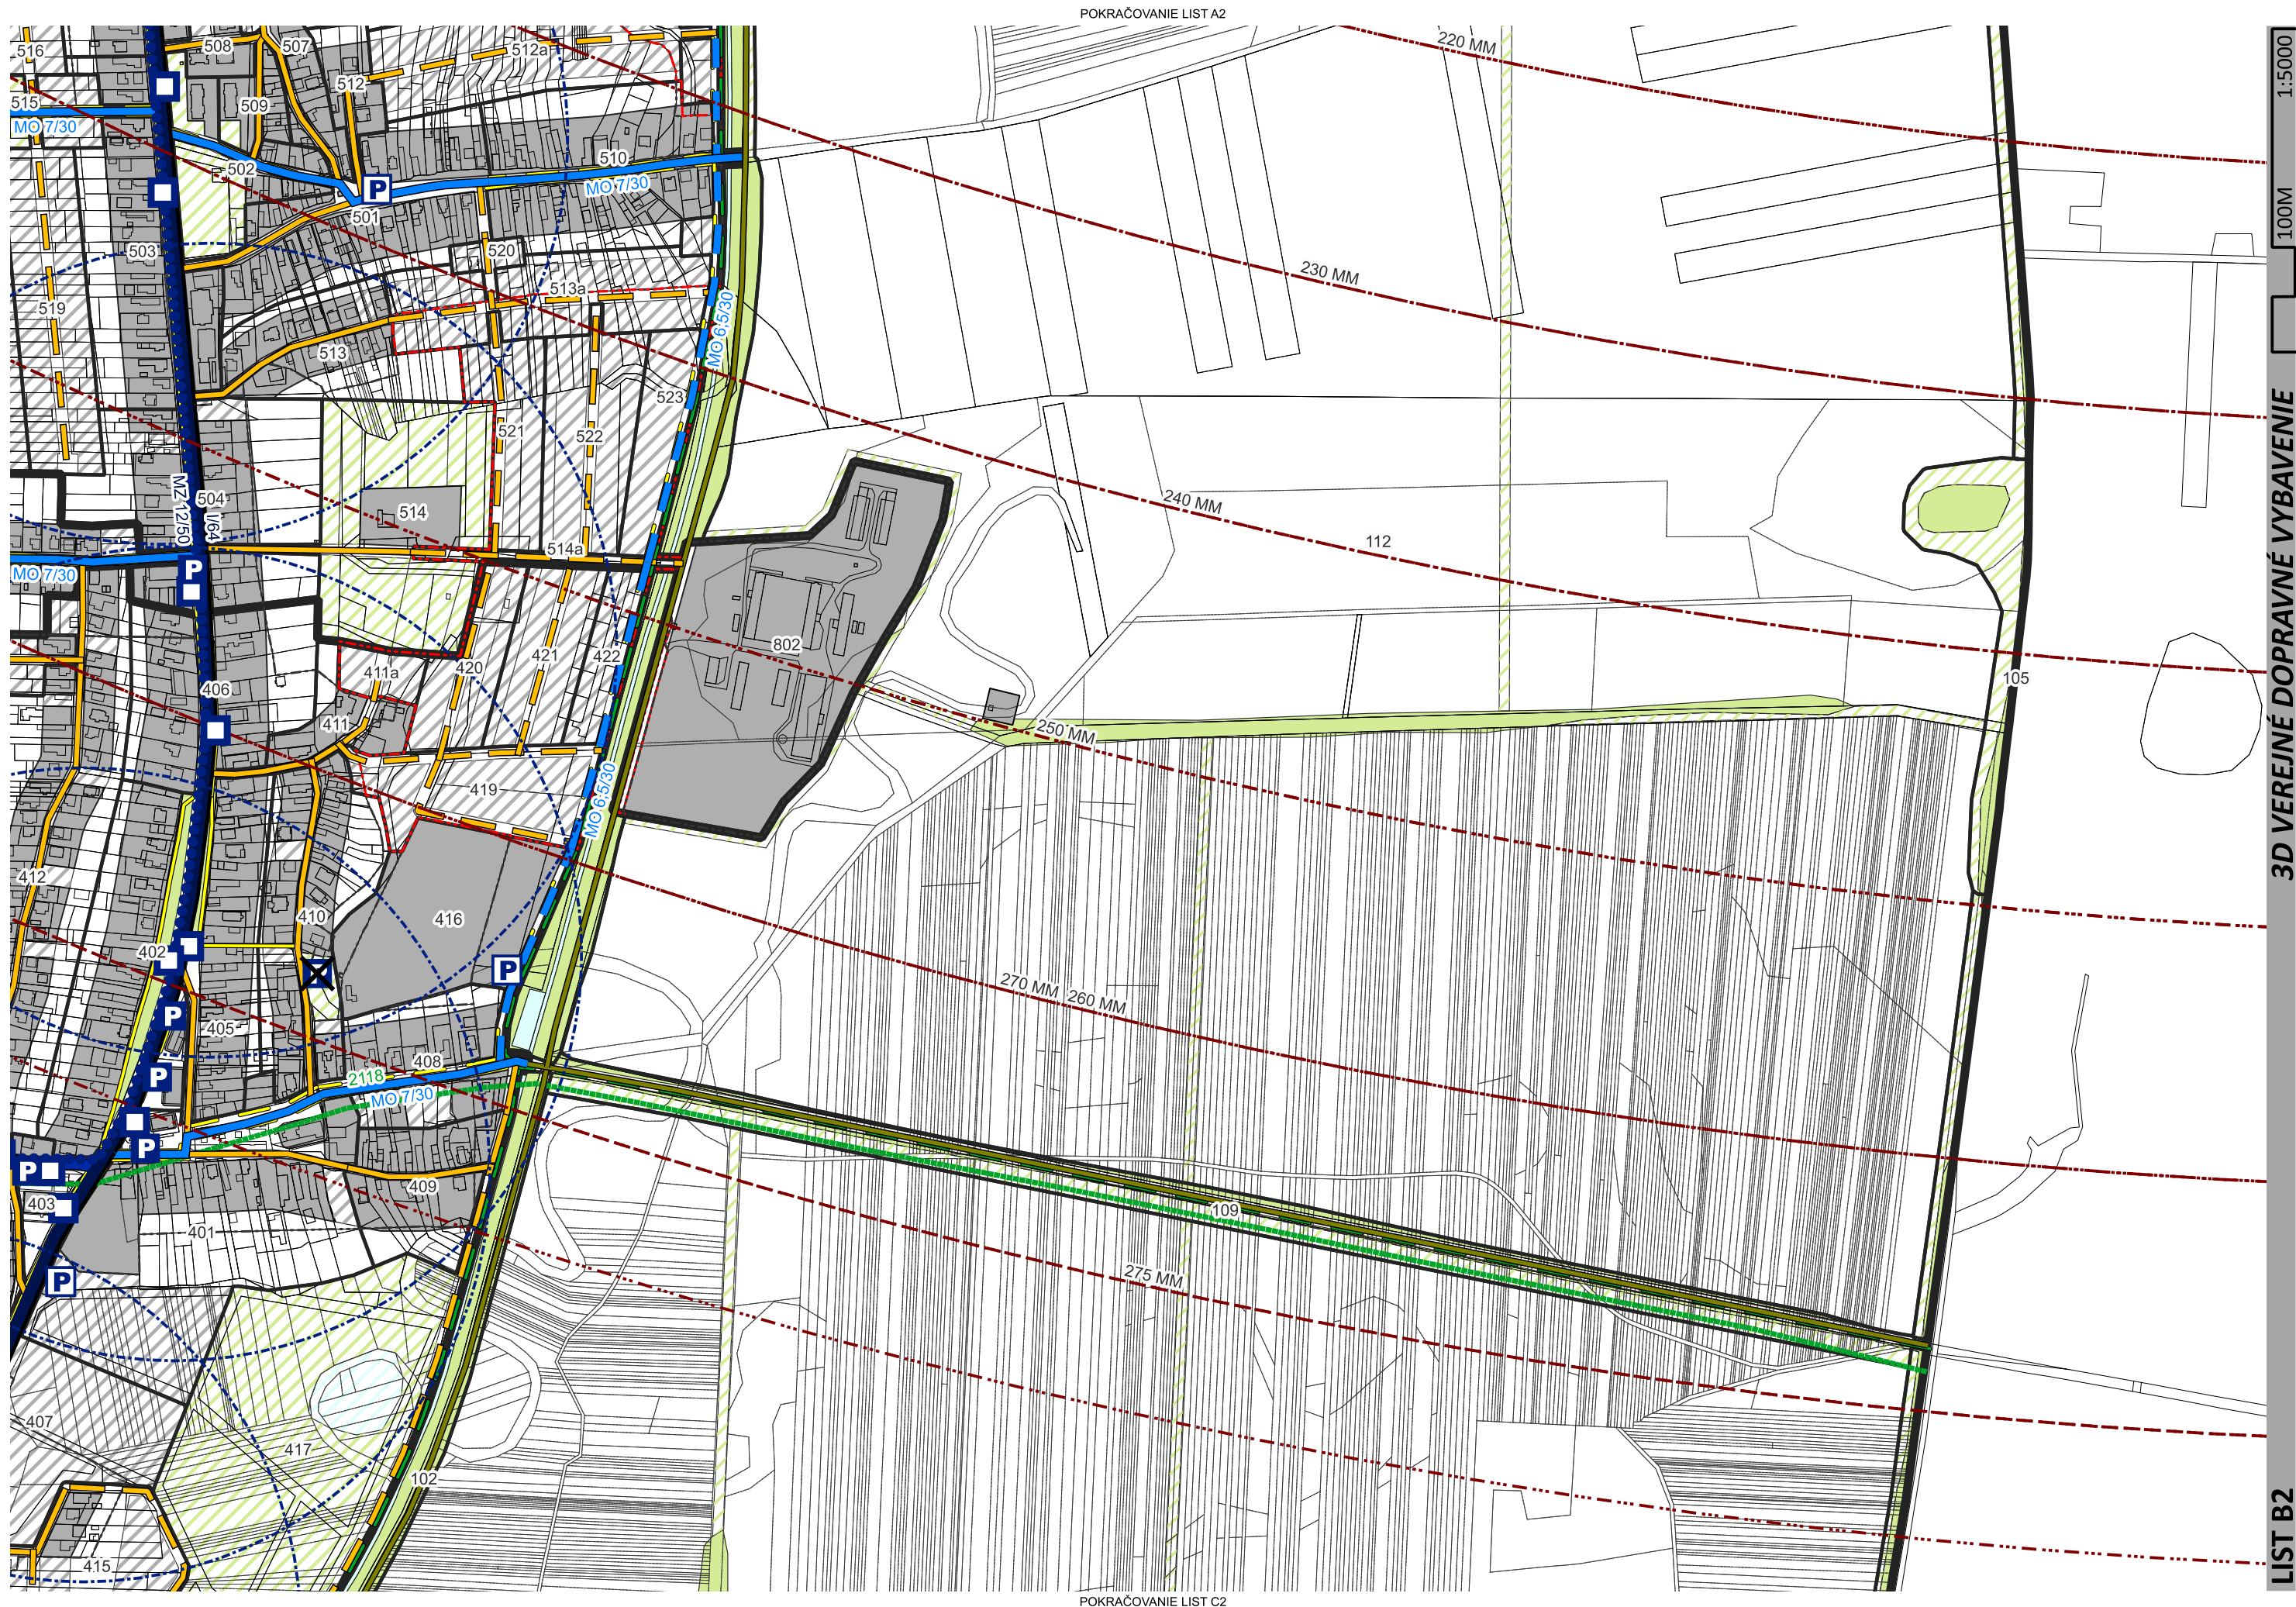

POKRAČOVANIE LIST A2

POKRAČOVANIE LIST C2

LIST B2

3D VEREJNÉ DOPRAVNÉ VYBAVENIE

100M

1:5000





POKRAČOVANIE LIST B2