



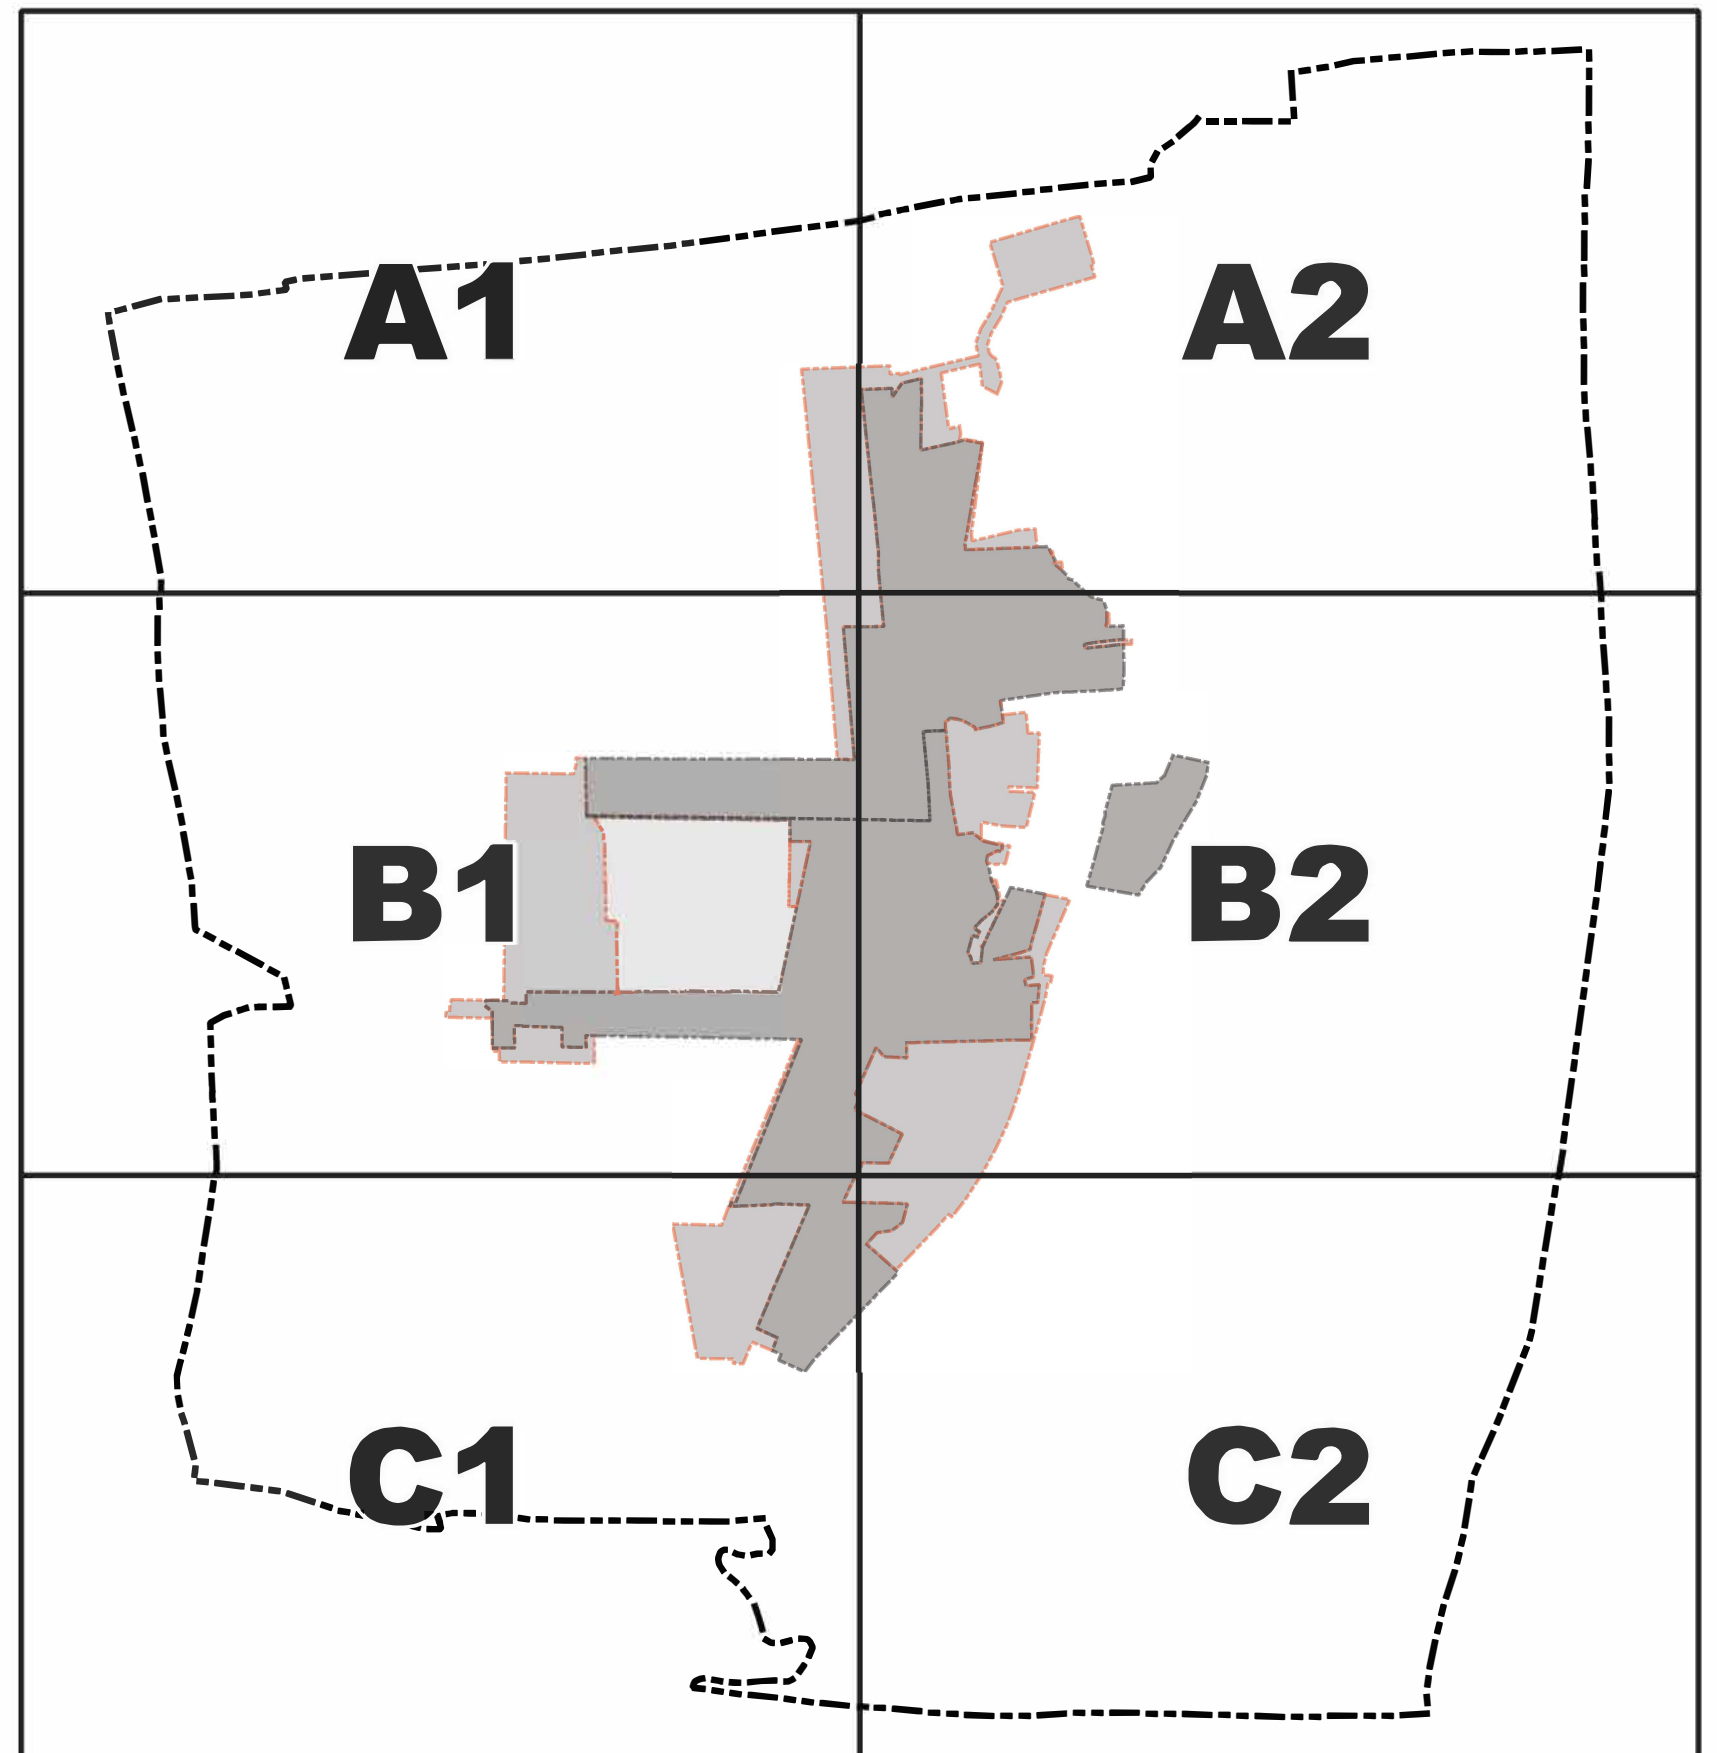


KATASTER NEHNUTEL'NOSTÍ

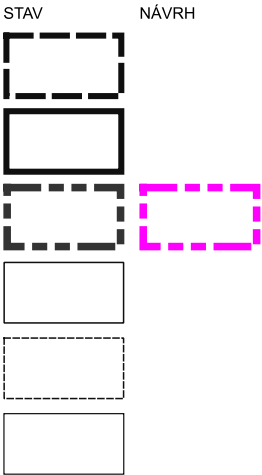


ČLENENIE ÚZEMIA



ZÁSOBOVANIE VODOU

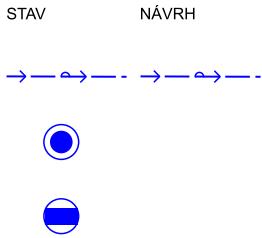


ZÁSOBOVANIE VODOU

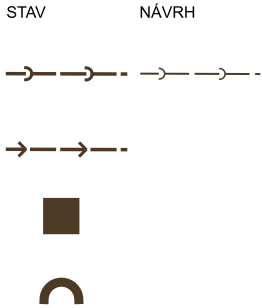

ZÁSOBOVANIE VODOU



PRODUKTOVODY

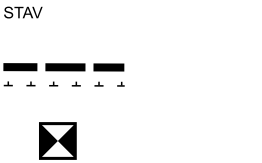

HRANICA RIEŠENÉHO ÚZEMIA

HRANICA KATASTRÁLNEHO ÚZEMIA

HRANICA ZASTAVANÉHO ÚZEMIA

PARCELY PODĽA KN-C

PARCELY PODĽA KN-E

HRANICA SPÔSOBU VYUŽÍVANIA POZEMKU A INÉHO PRVKU PREDMETU MERANIA

PFCELOK
(PRIESTOROVO-FUNKČNÝ CELOK)

HLAVNÝ VODOVOD

VODOJEM NADZEMNÝ

STUDŇA,

HLAVNÁ KANALIZÁCIA, GRAVITAČNÁ

HLAVNÁ KANALIZÁCIA, TLAKOVÁ

ČOV, OCHRANNÉ PÁSMO

VÝUSTNÝ OBJEKT

HLAVNÁ DAŽĎOVÁ KANALIZÁCIA, GRAVITAČNÁ


HLAVNÝ DAŽĎOVÝ KANÁL, RIGOL

VÝUSTNÝ OBJEKT


ROPOVOD / PRODUKTOVOD
OCHRANNÉ PÁSMO 300M

ZARIADENIE PRODUKTOVODU

ZÁSOBOVANIE ELEKTRICKOU ENERGIU

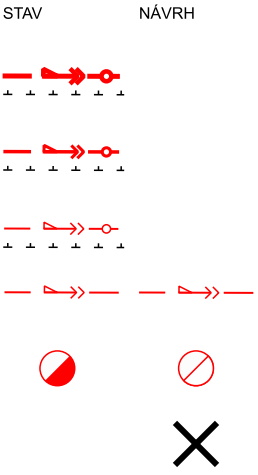


ZÁSOBOVANIE PLYNOM

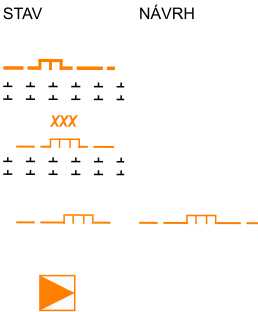


TELEKOMUNIKÁCIE A DIAL'KOVÉ KÁBLE



ZÁSTAVBA

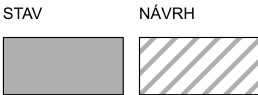

SÍDELNÁ A KRAJINNÁ VEGETÁCIA

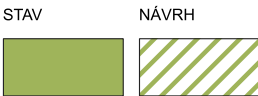

VODSTVO



DIAL'KOVÉ ELEKTRICKÉ VZDUŠNÉ VEDENIE 400kV,
ČÍSLO VEDENIA
OCHRANNÉ PÁSMO 35M

DIAL'KOVÉ ELEKTRICKÉ VZDUŠNÉ VEDENIE 110kV,
ČÍSLO VEDENIA
OCHRANNÉ PÁSMO 15M

DIAL'KOVÉ ELEKTRICKÉ VZDUŠNÉ VEDENIE 22kV,
ČÍSLO VEDENIA
OCHRANNÉ PÁSMO 10M

DIAL'KOVÉ ELEKTRICKÉ ZEMNÉ VEDENIE 22kV,
ČÍSLO VEDENIA
OCHRANNÉ PÁSMO 1M

TRANSFORMOVŇA 22/0,4kV

ZRUŠENIE

VVTL PLYNOVOD
OCHRANNÉ PÁSMO 50M, BEZPEČNOSTNÉ PÁSMO 200M

VTL PLYNOVOD
OCHRANNÉ PÁSMO 8M, BEZPEČNOSTNÉ PÁSMO 20M

STL DISTRIBUČNÝ PLYNOVOD - HLAVNÉ NAPOJENIE
OCHRANNÉ PÁSMO 1M

REGULAČNÁ STANICA PLYNU


DIAL'KOVÉ TELEKOMUNIKAČNÉ VEDENIE OPTICKÉ


VÝKRÝVAČ MOBILNÉHO SIGNÁLU

ZÁSTAVBA


VEGETÁCIA


VODSTVO

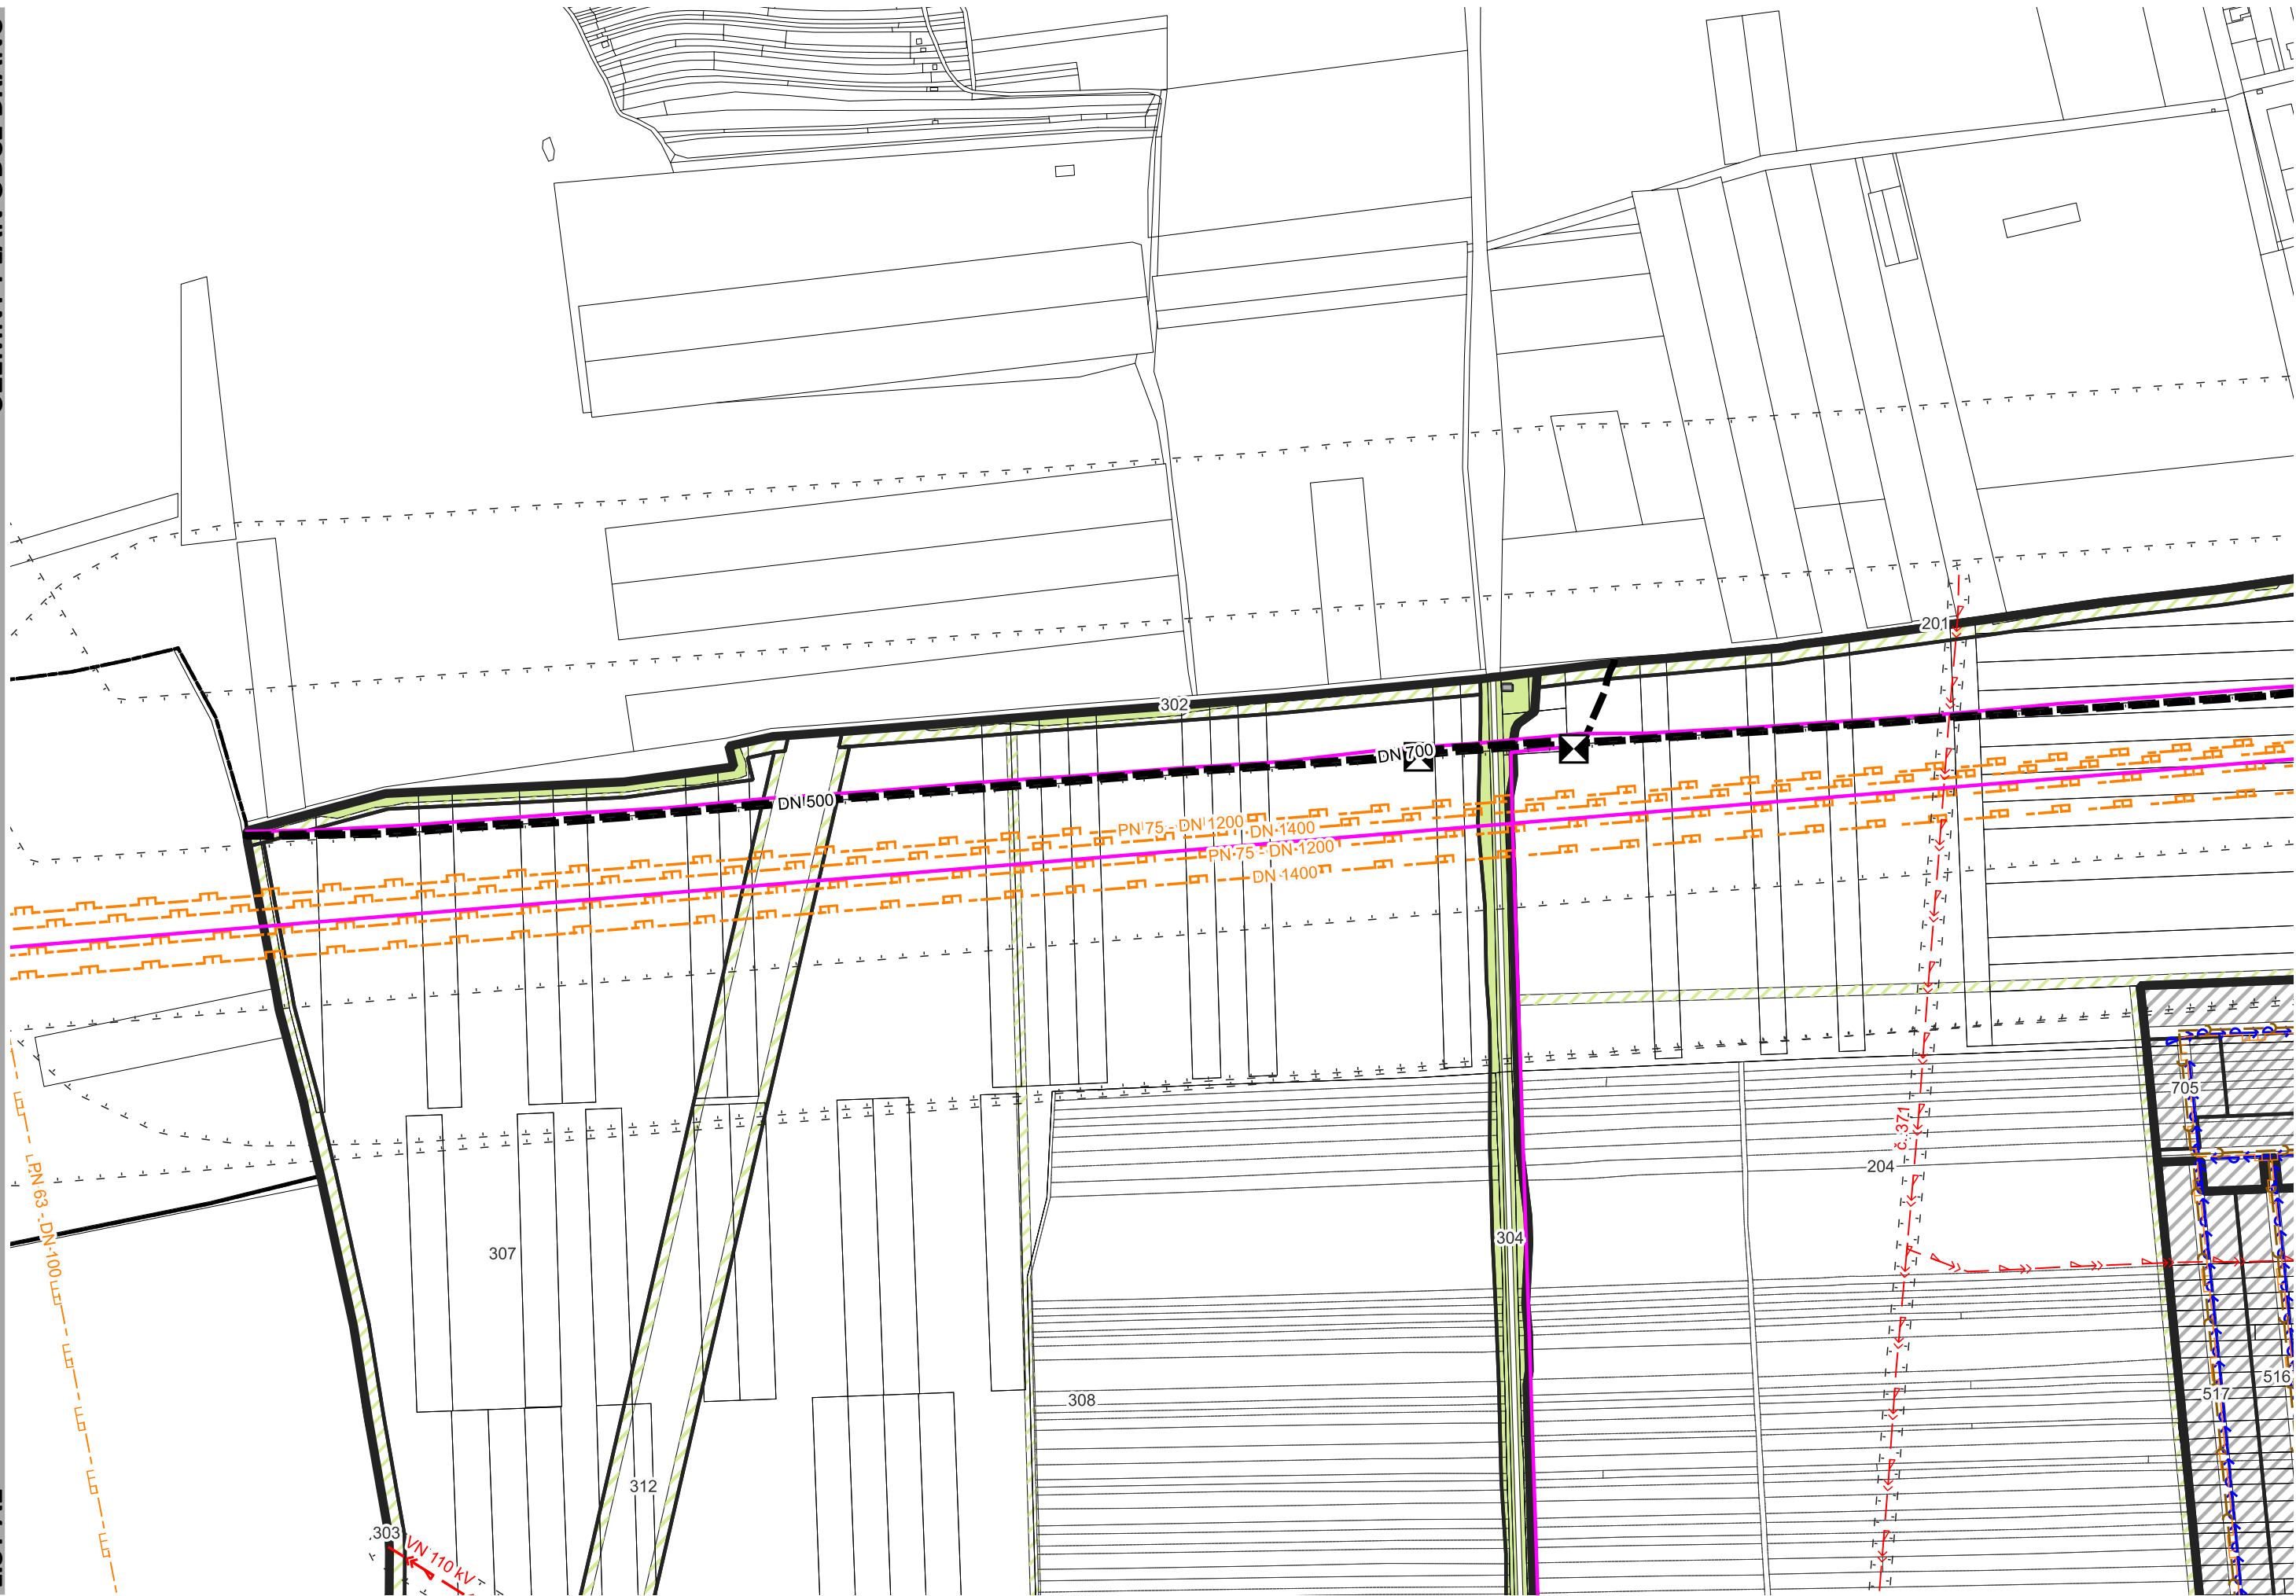

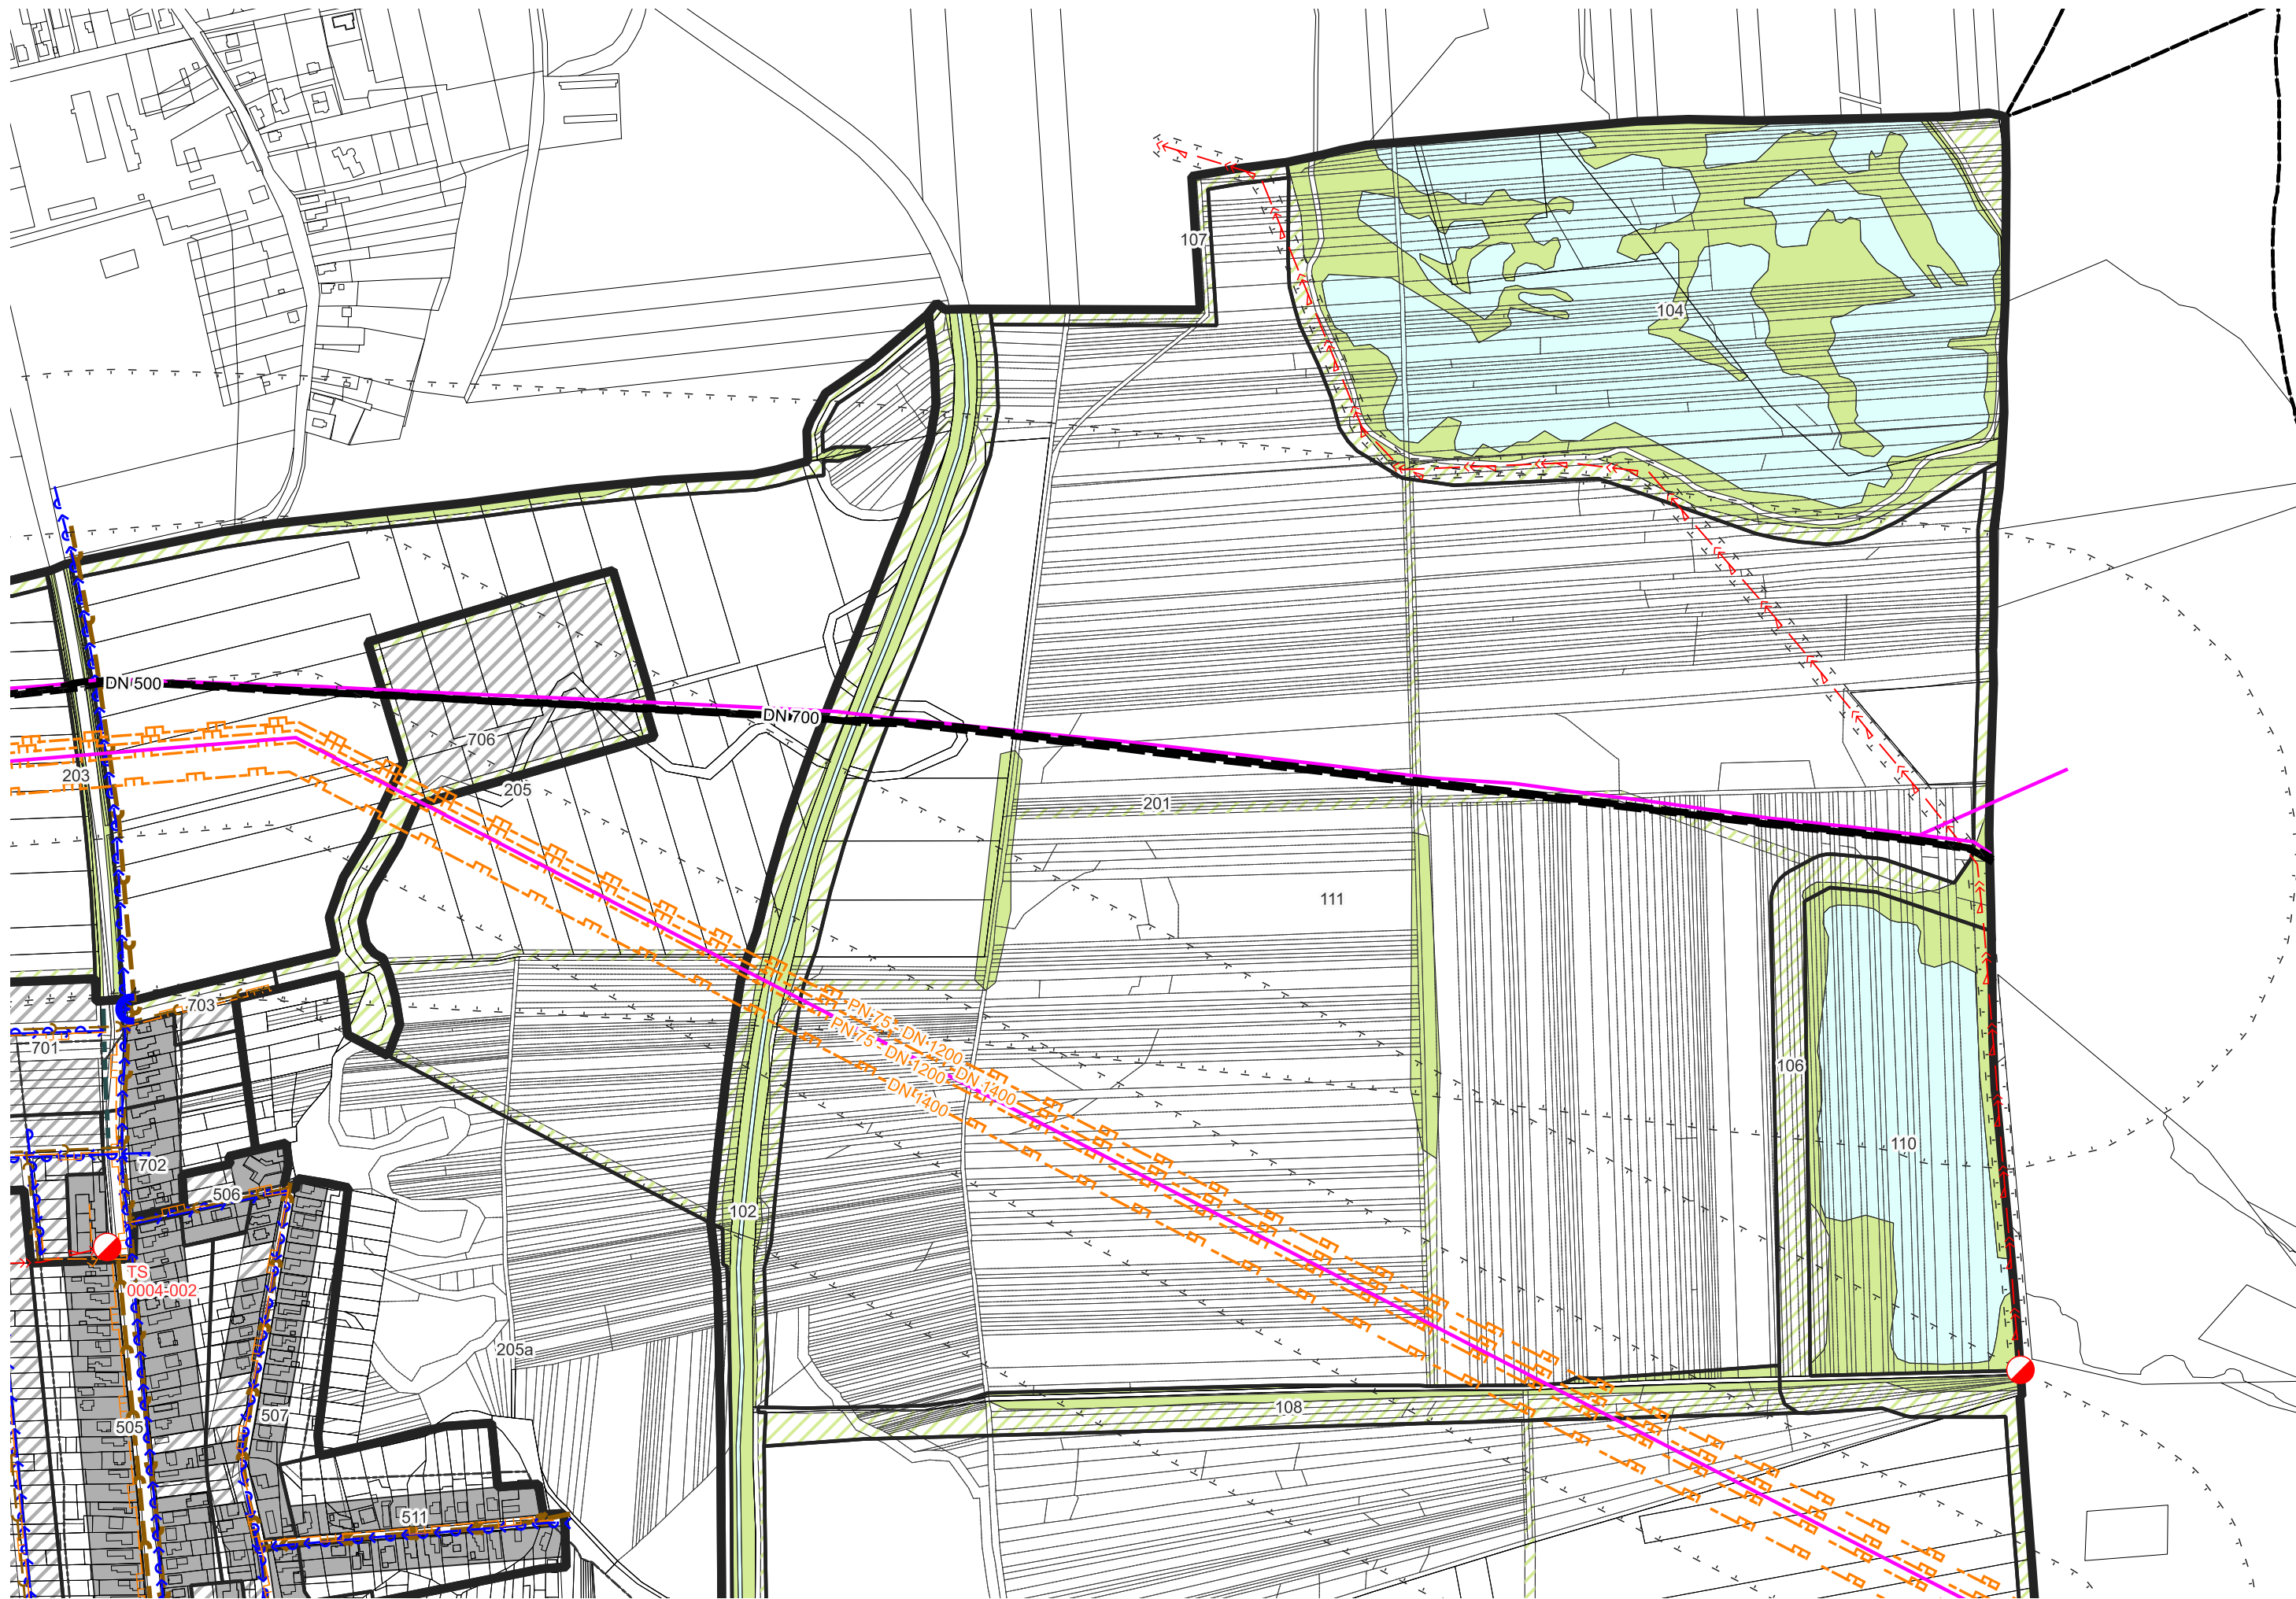


POKRAČOVANIE LIST B2

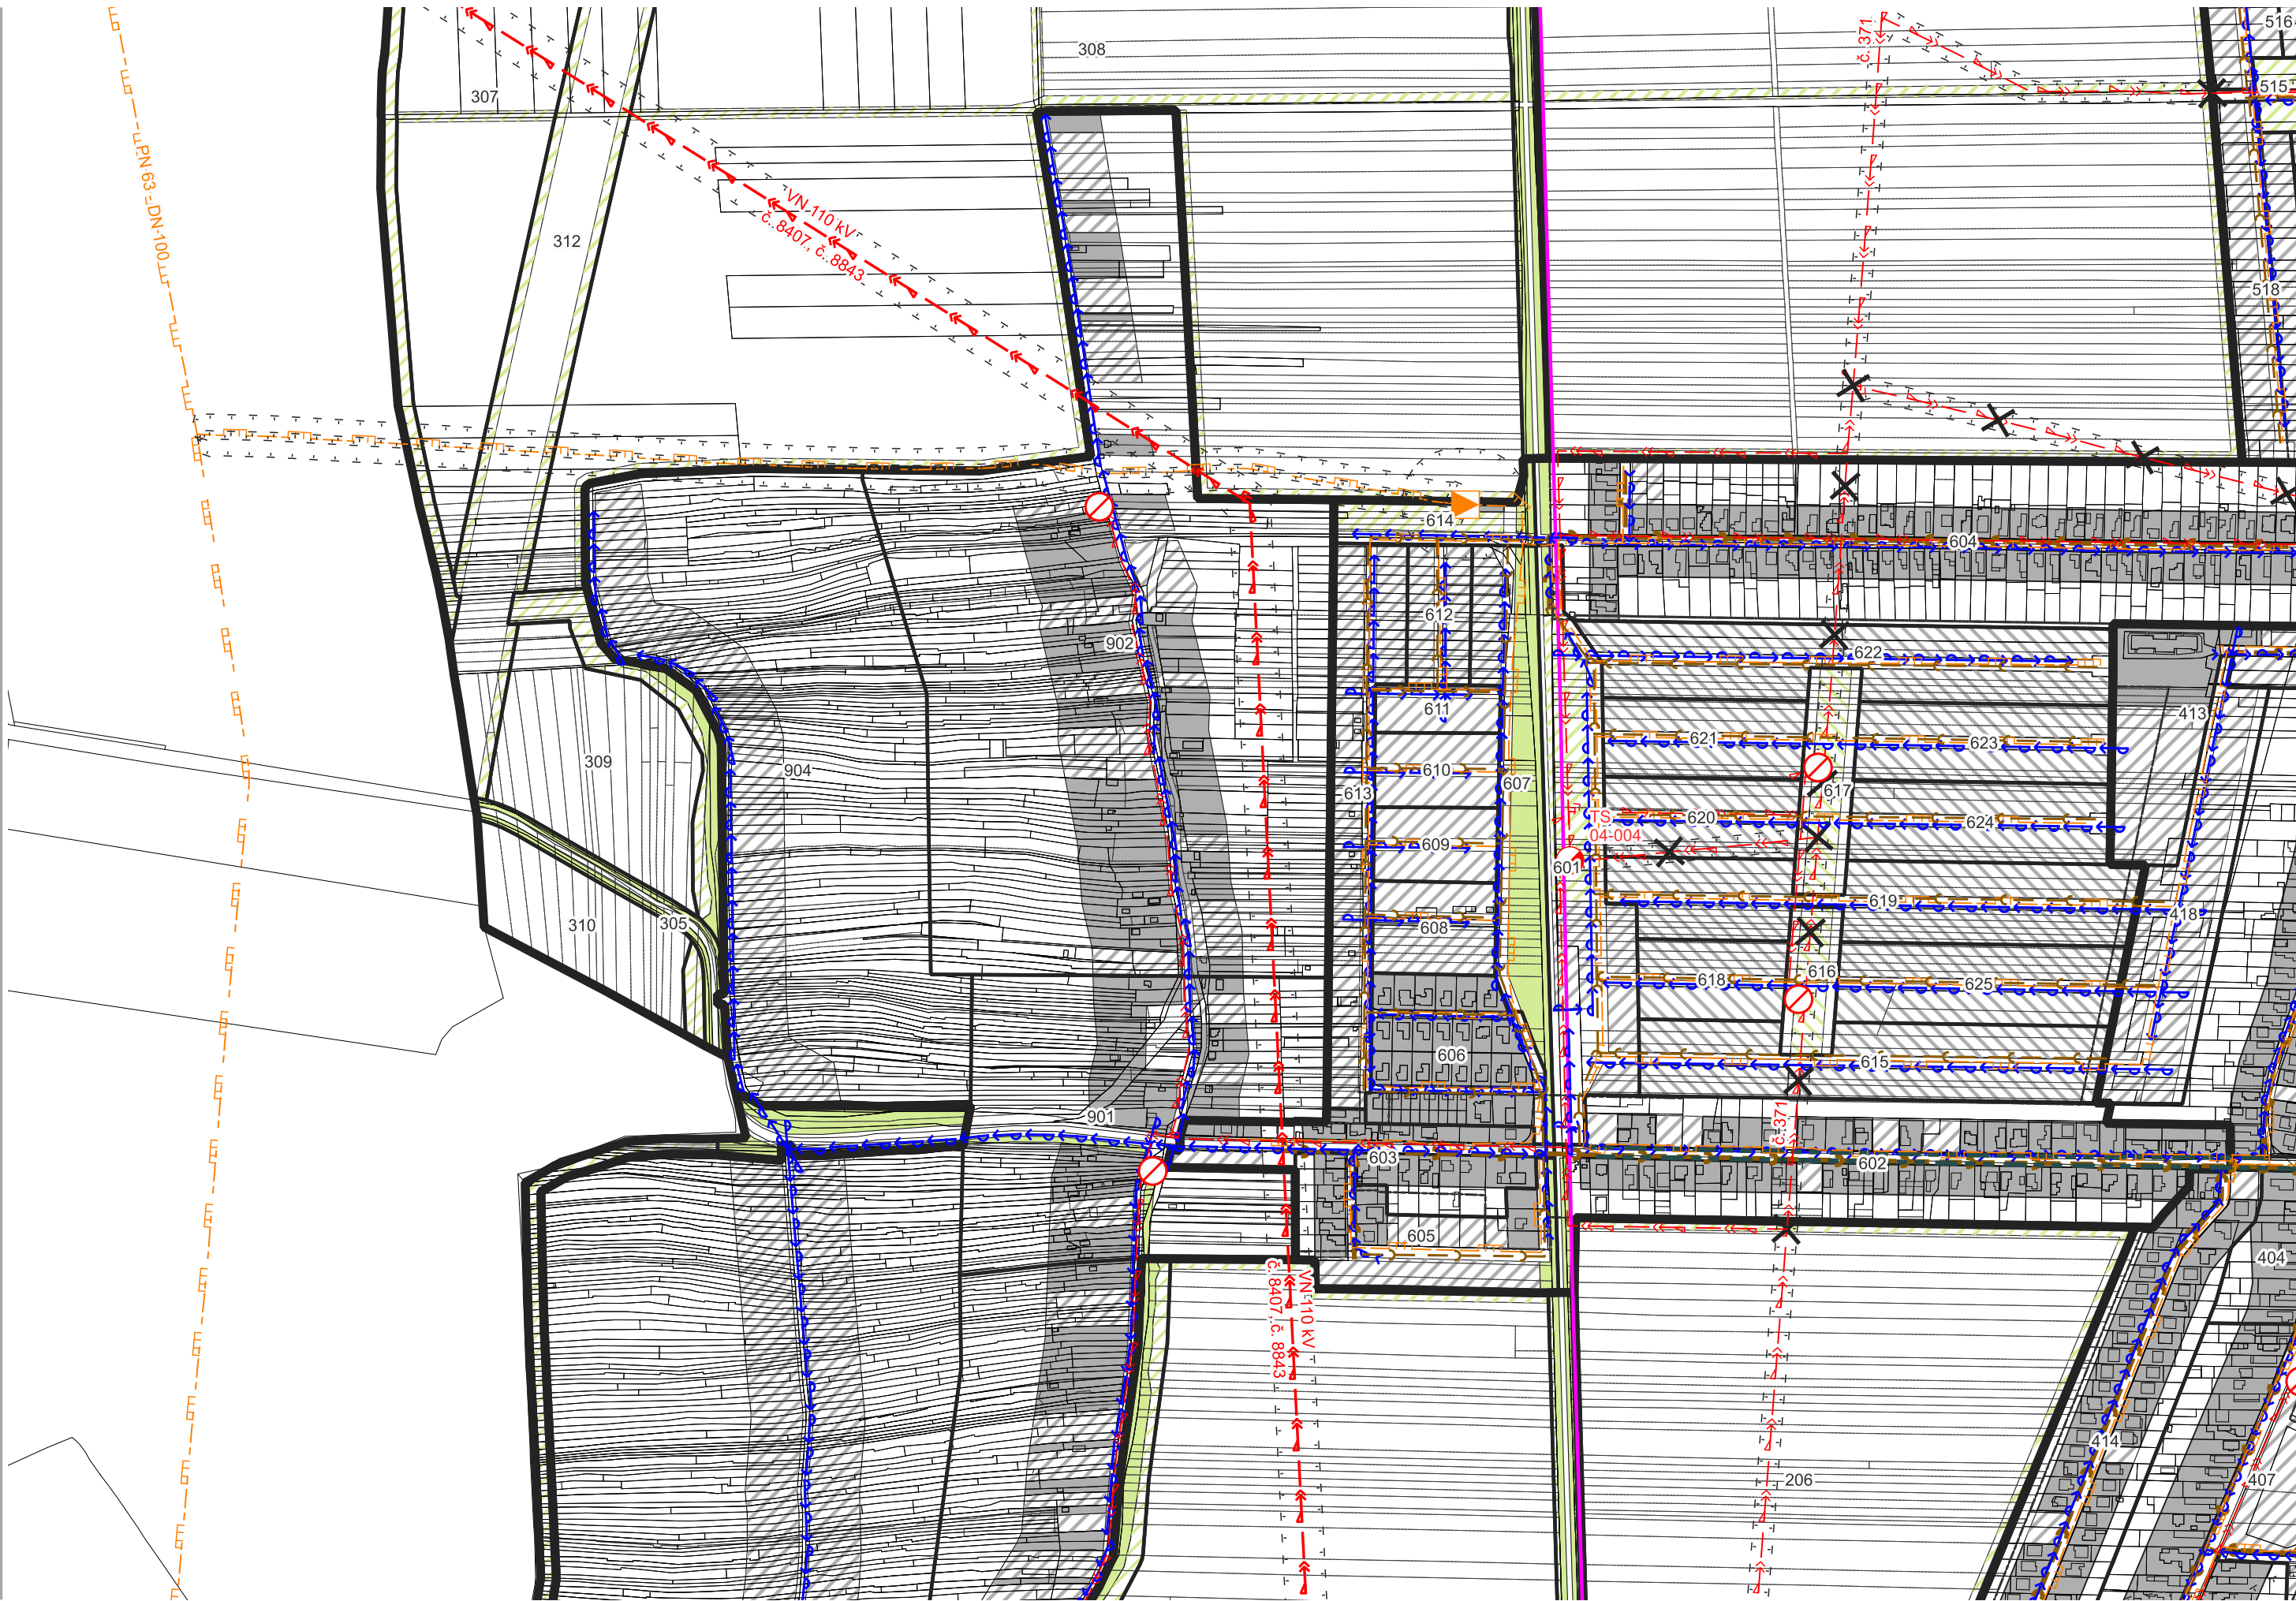


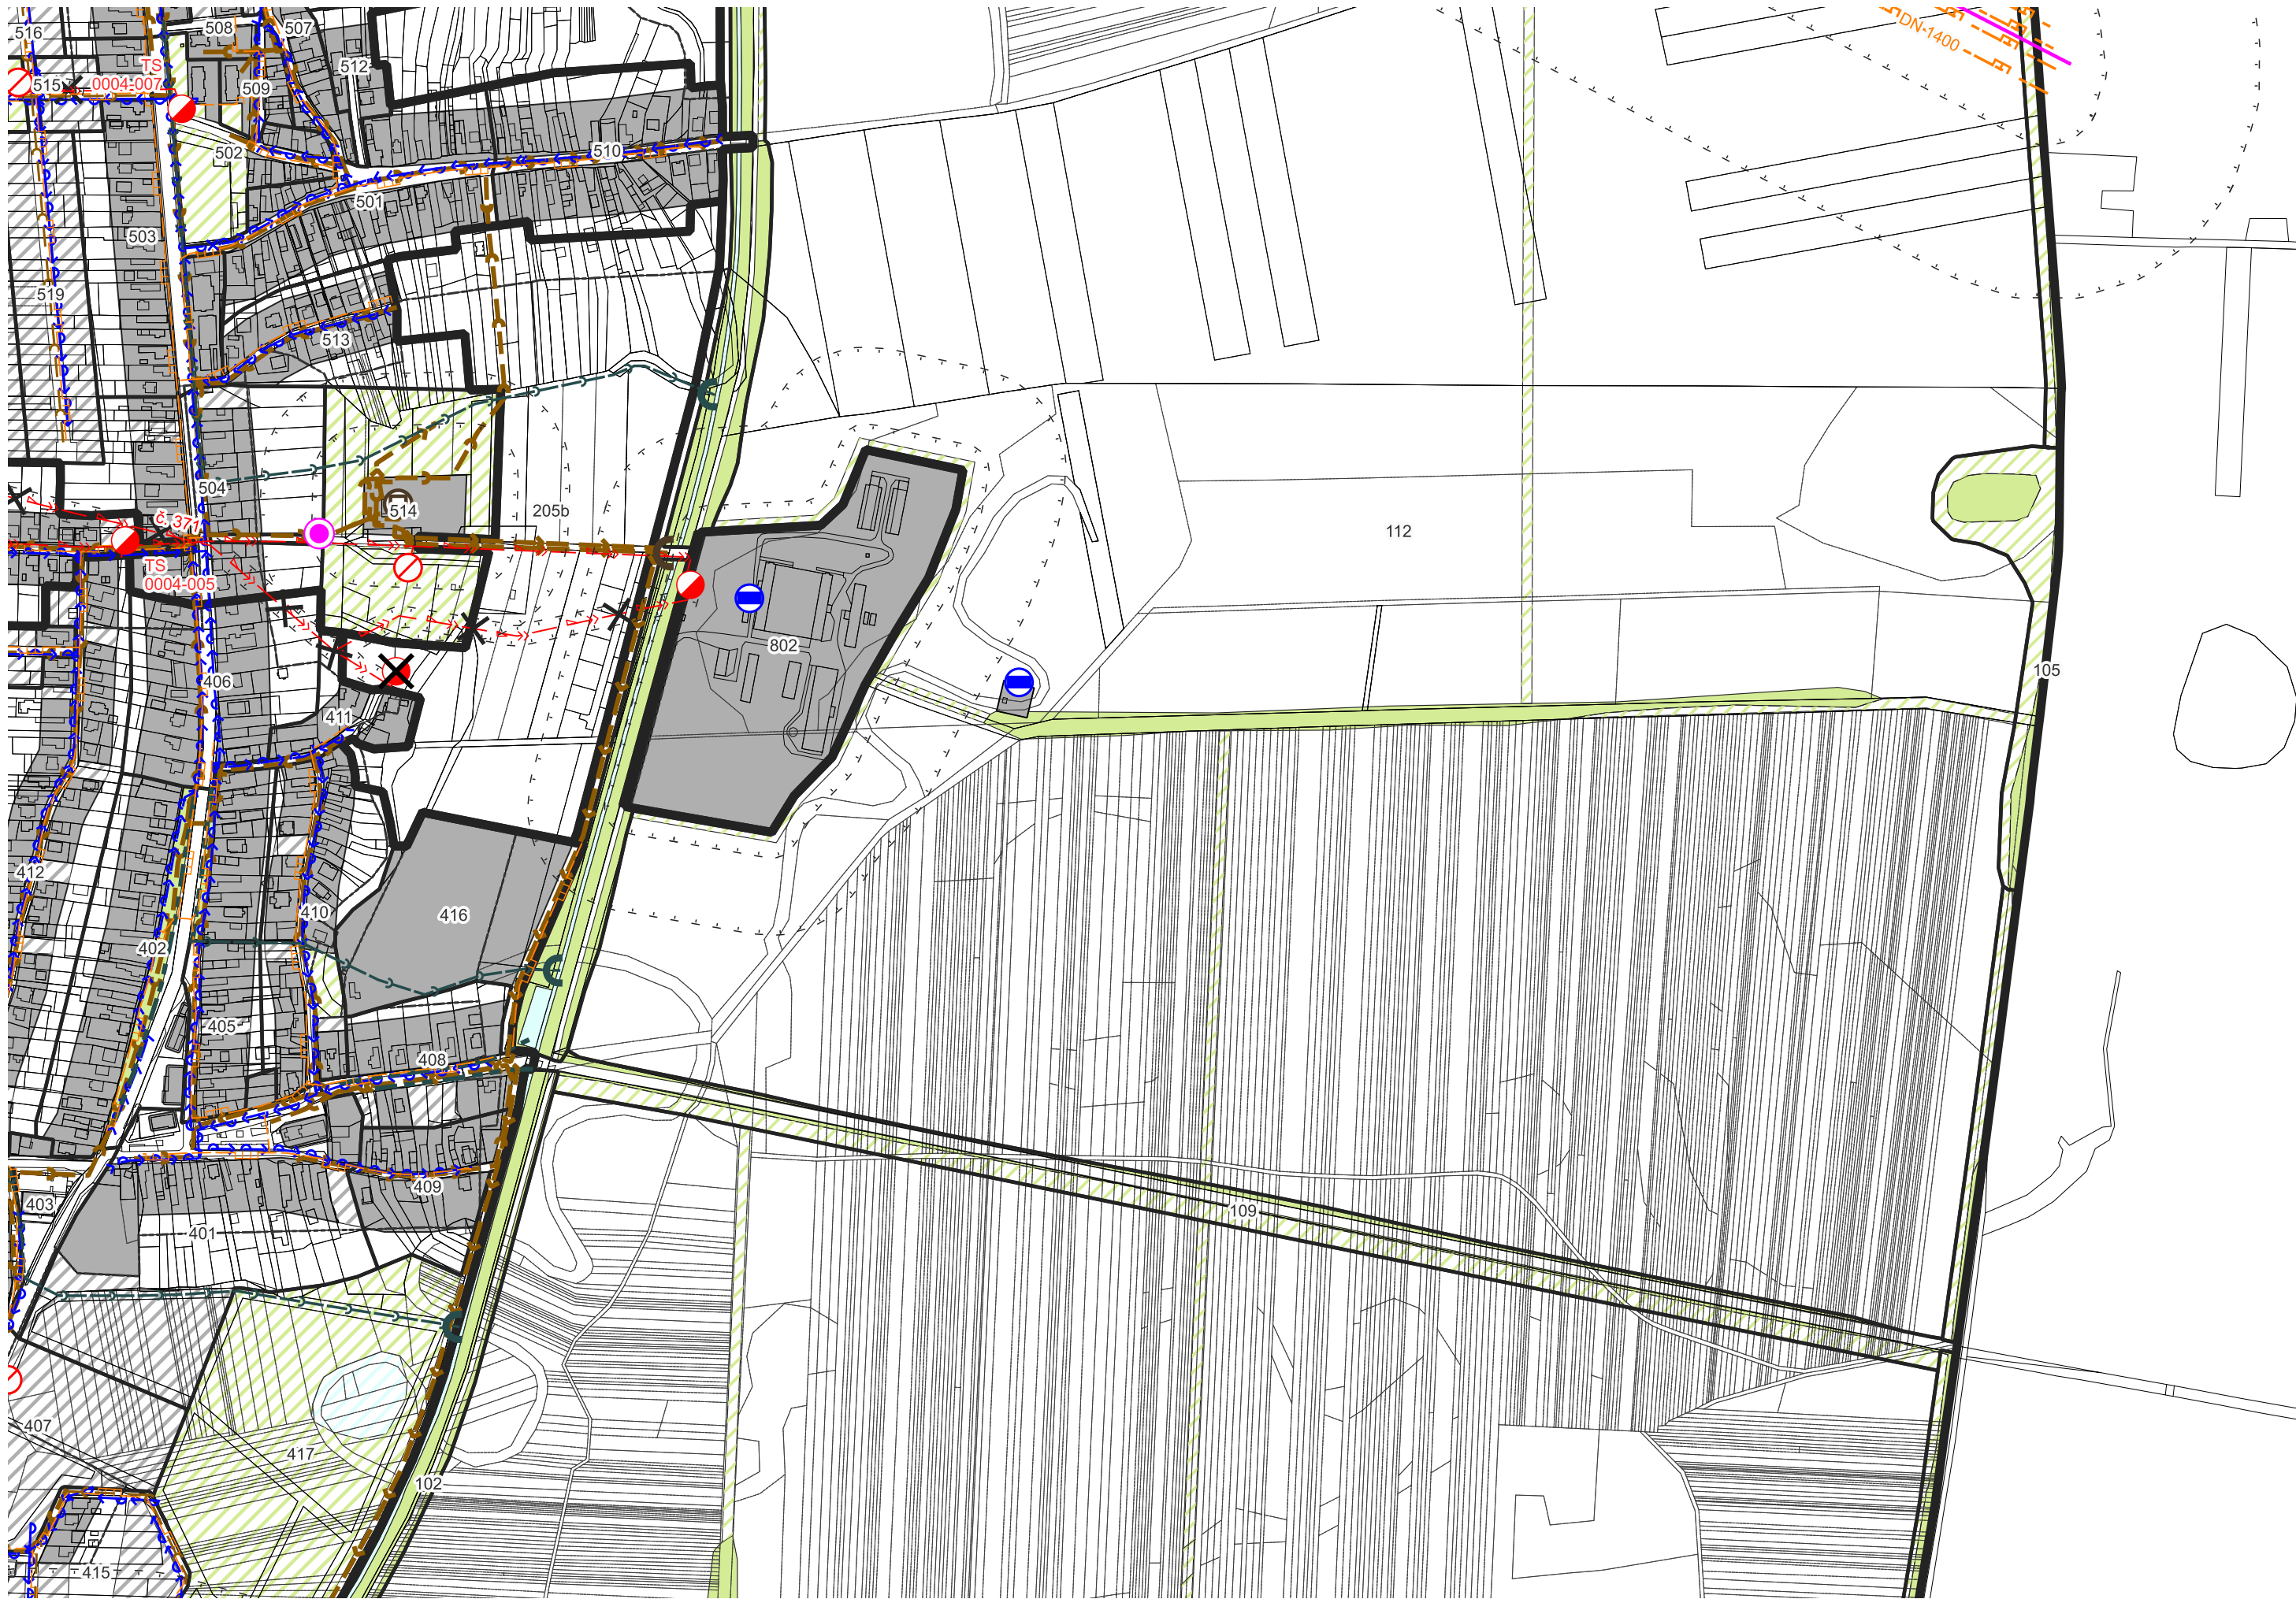

POKRAČOVANIE LIST A2

POKRAČOVANIE LIST C2

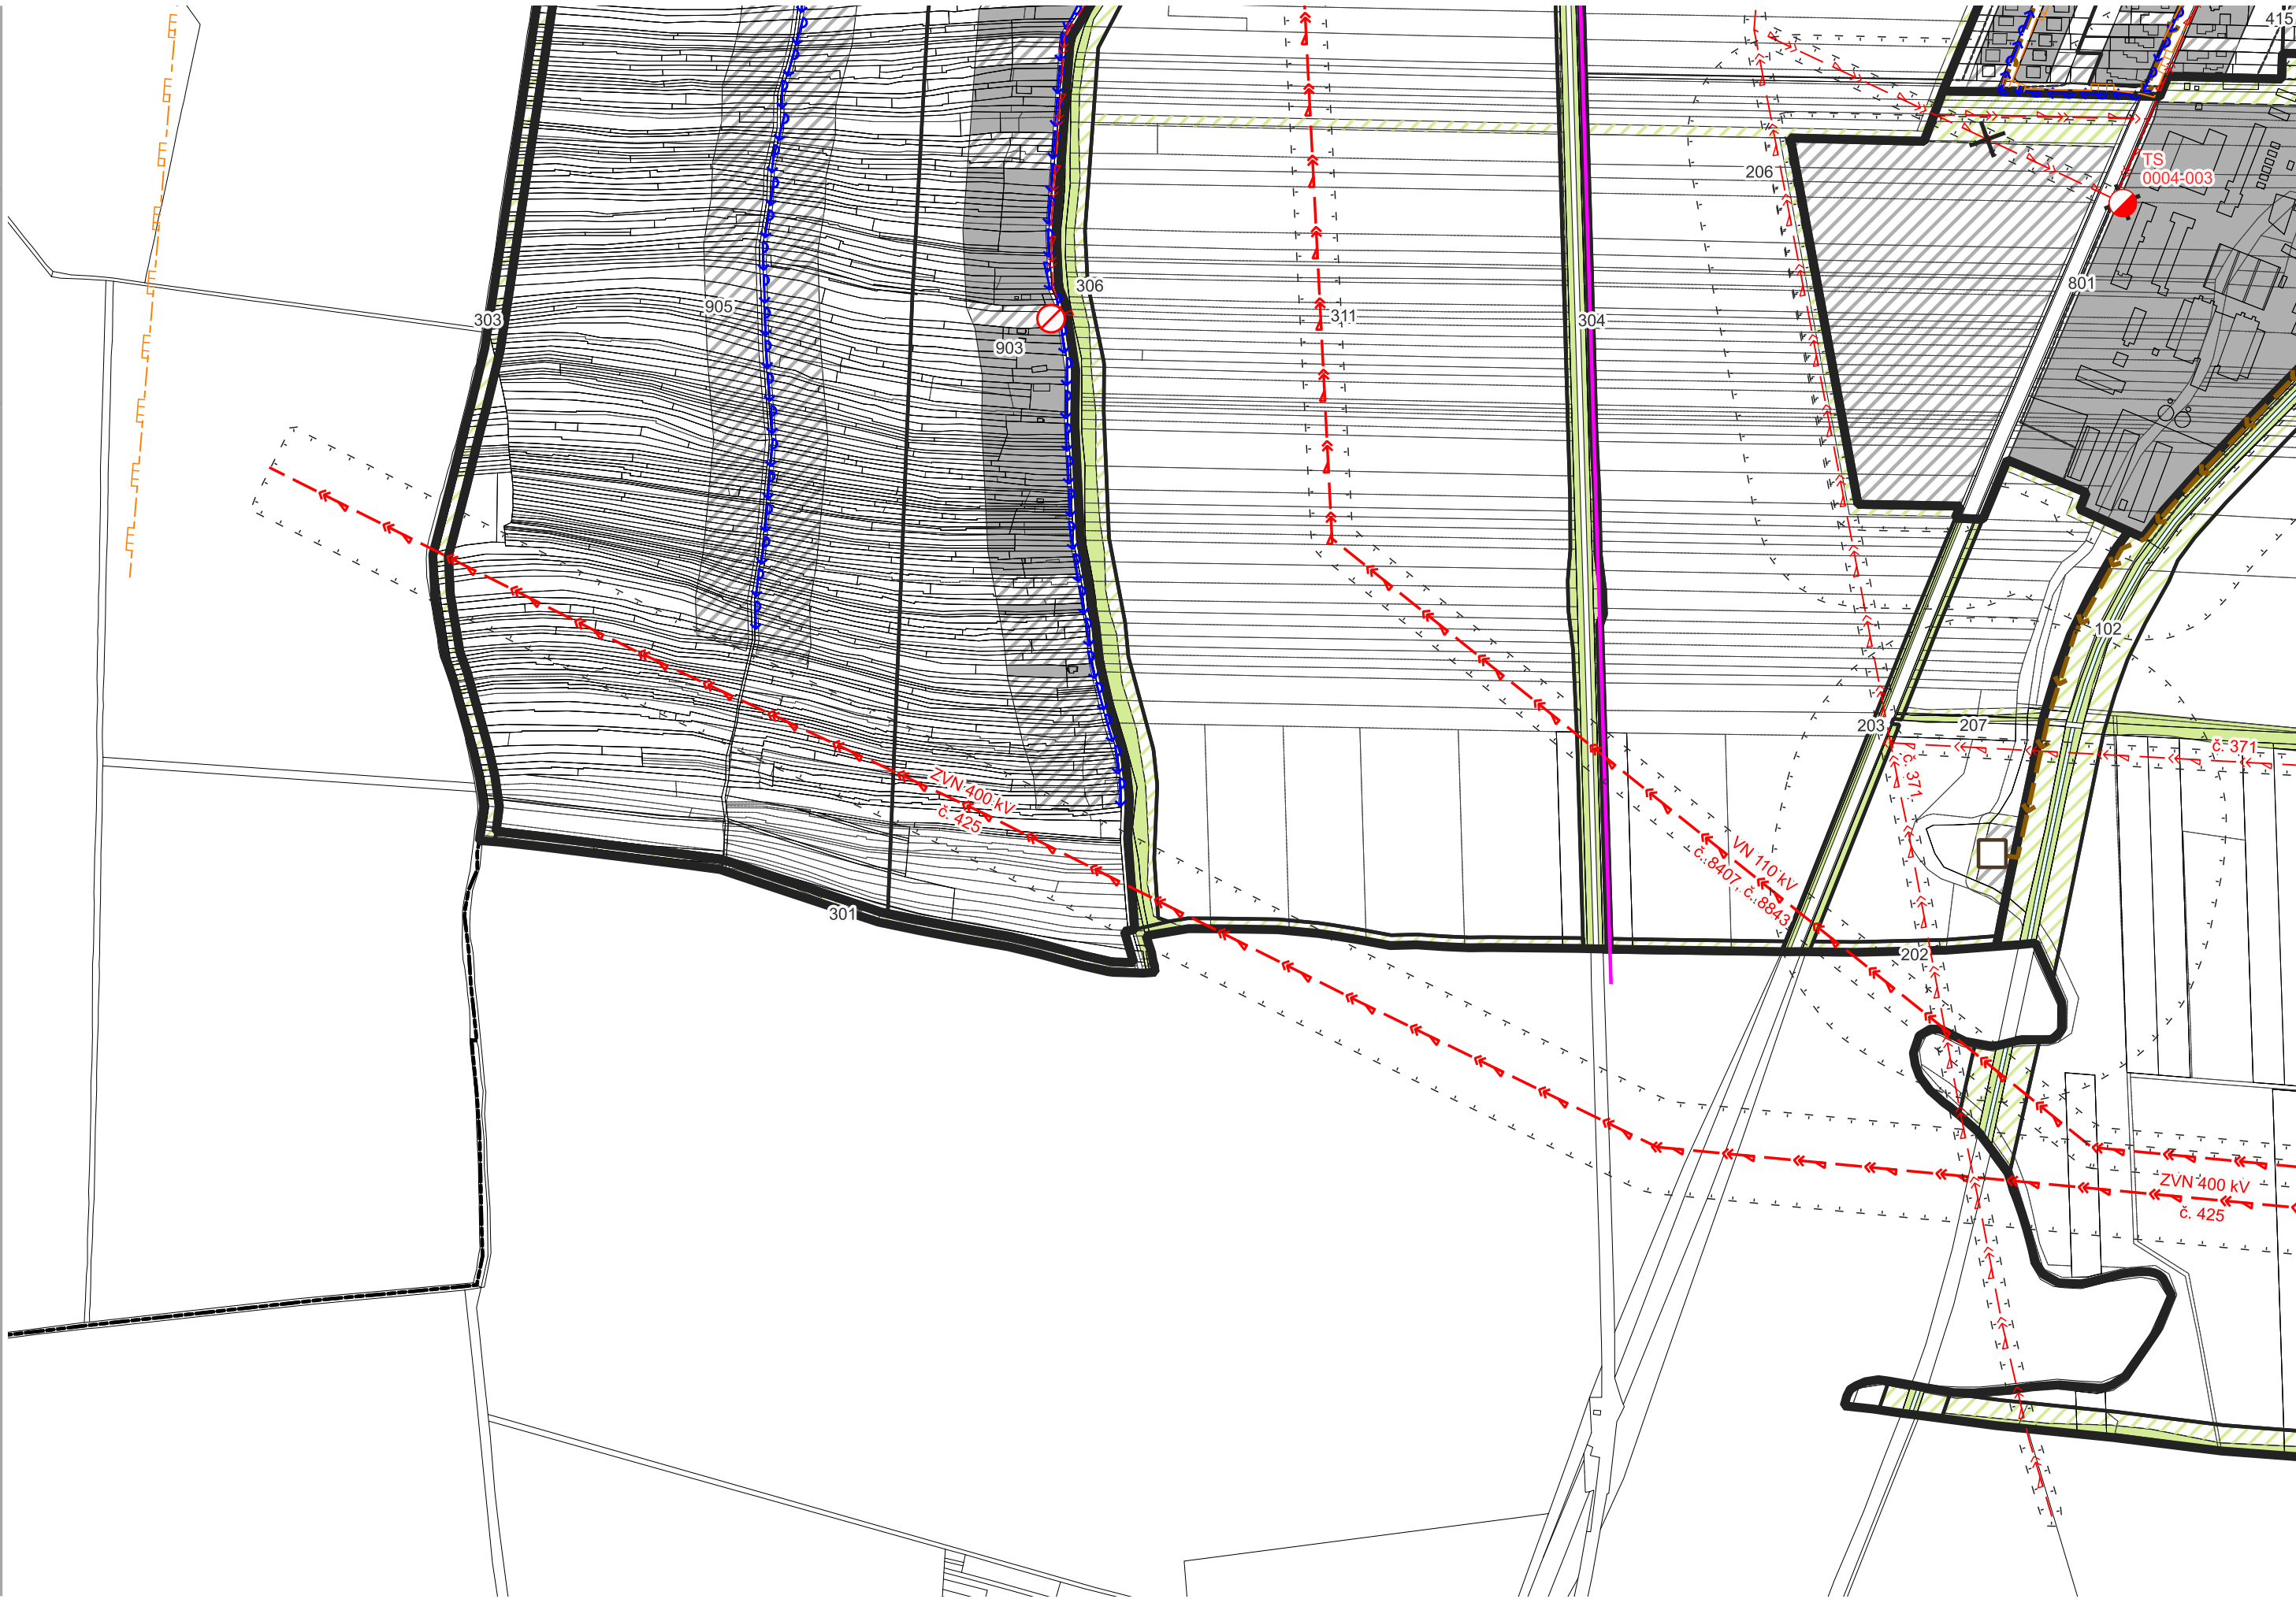

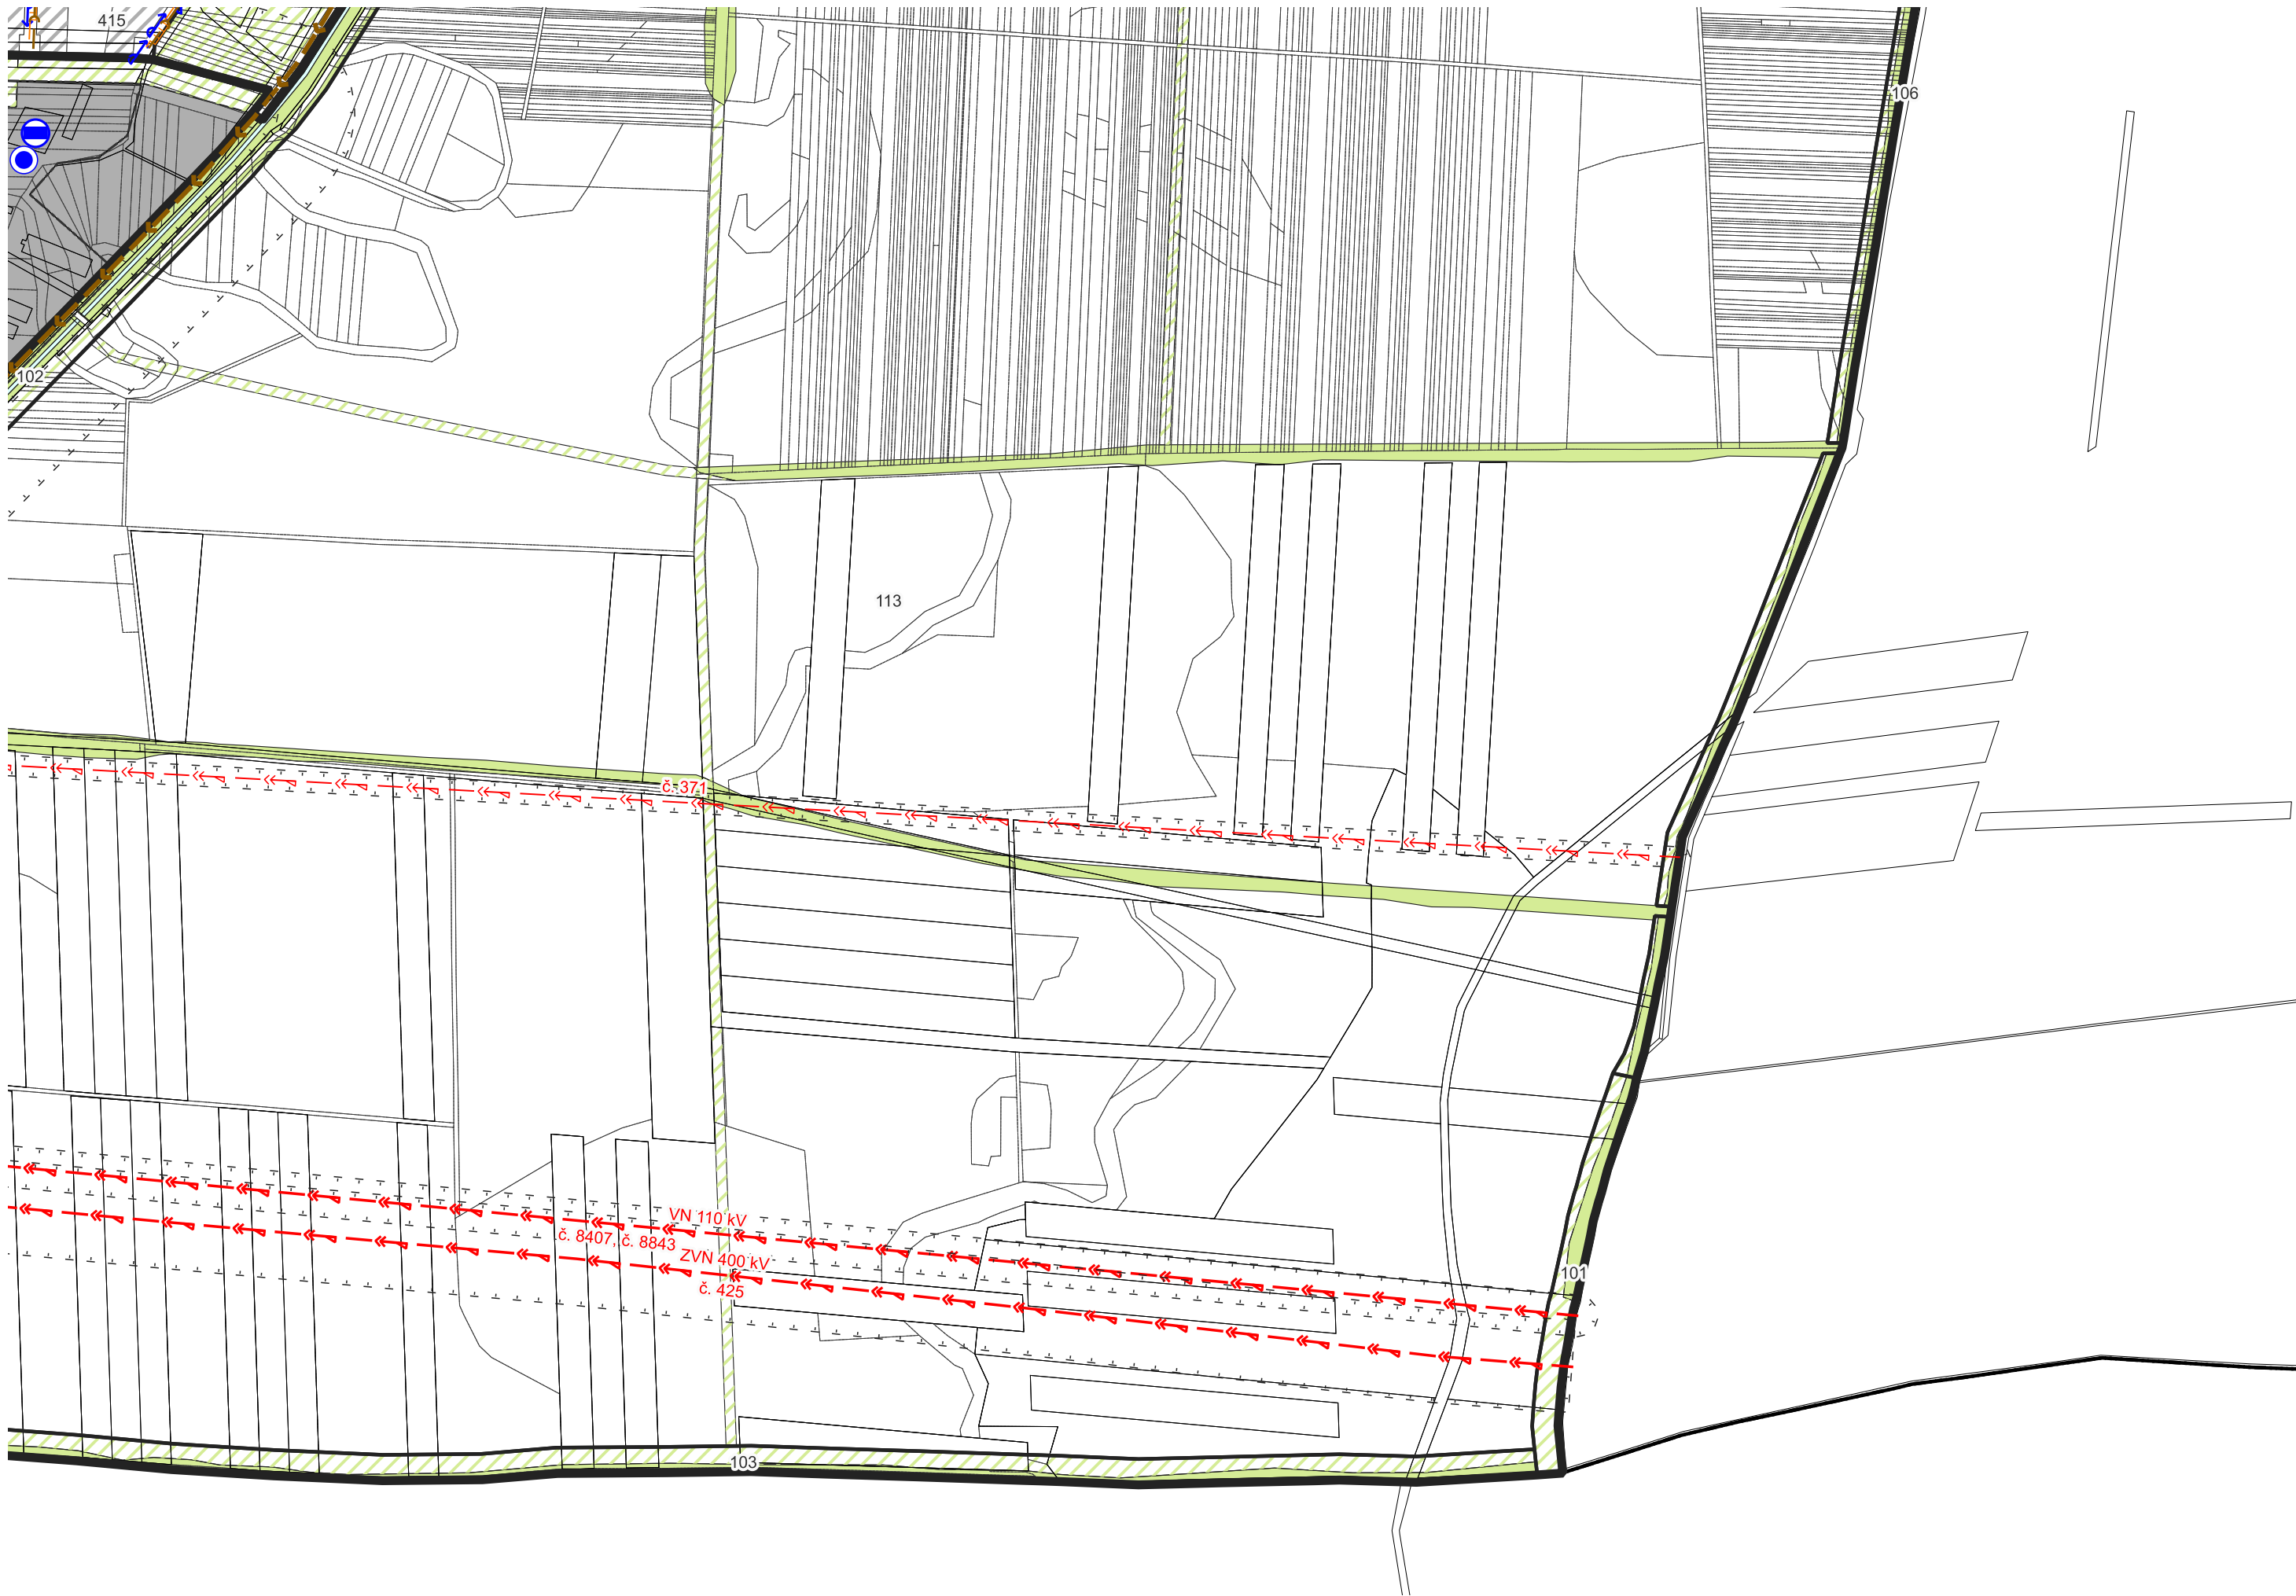

POKRAČOVANIE LIST B2