


ÚZEMNÝ PLÁN OBCE STREČNO

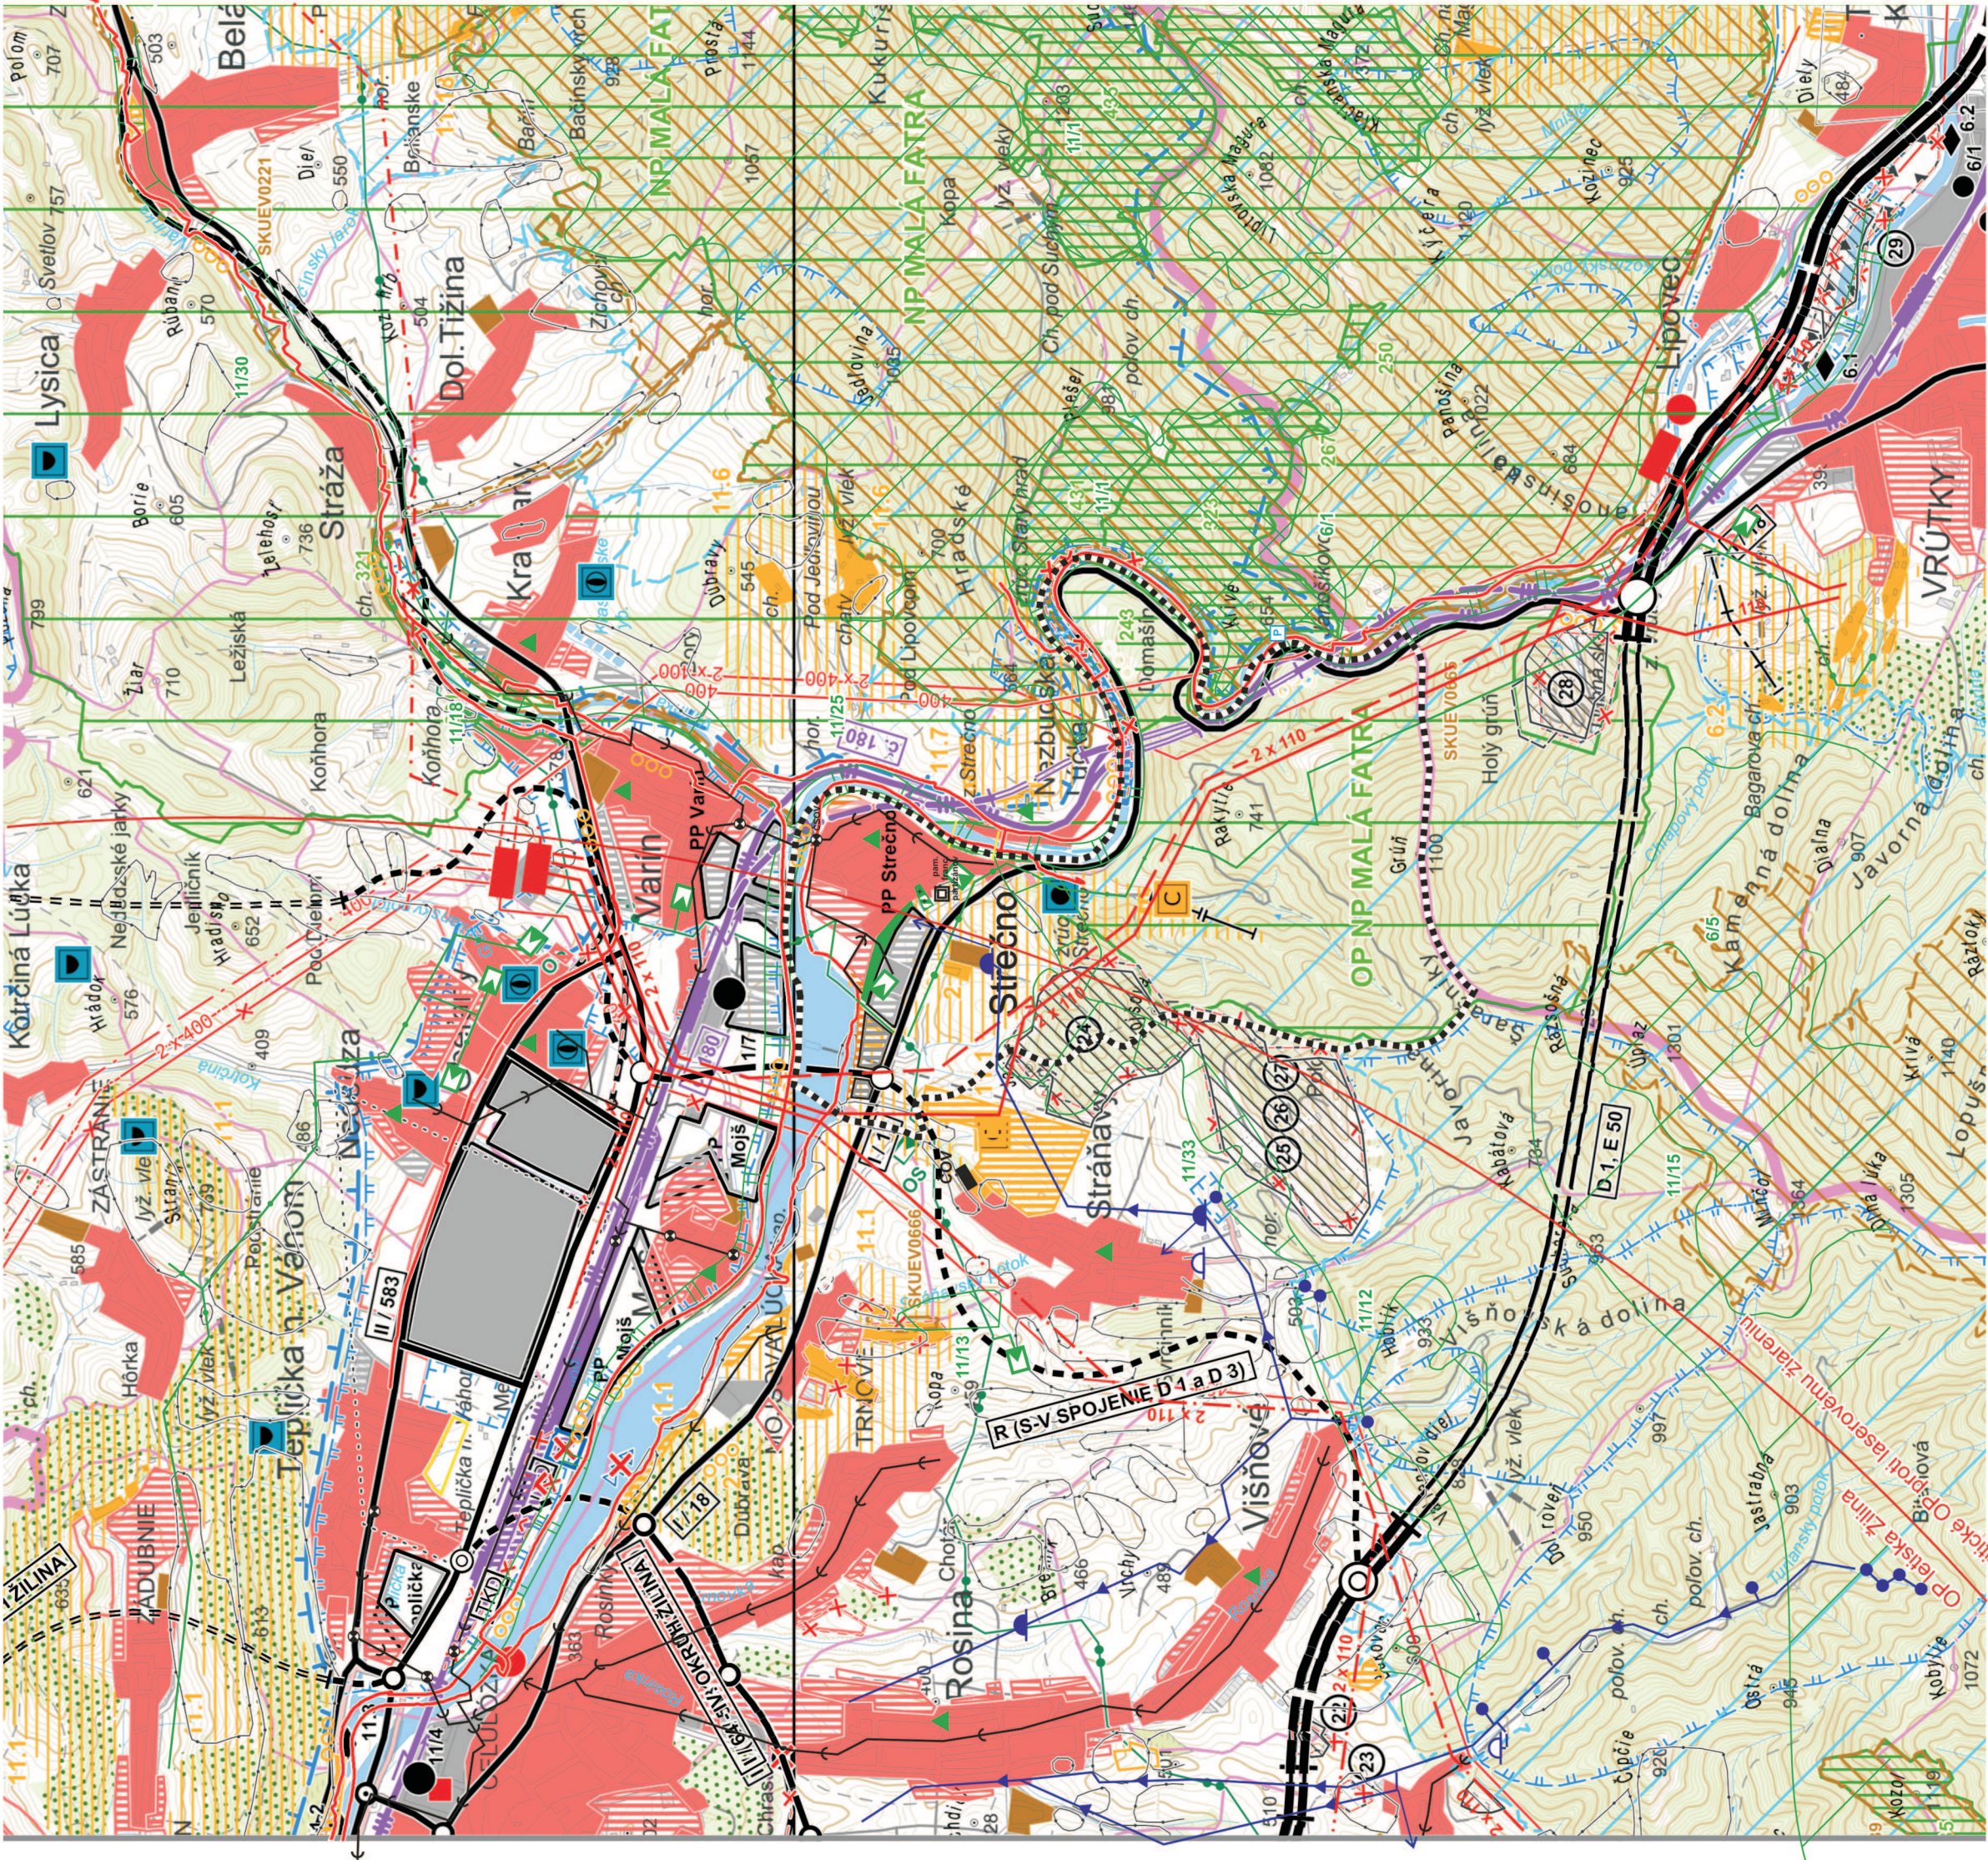

Výkres šších vzťahov (je vypracovaný na podklade výkresov ÚPN VÚC ZK v znení ZÚ č. 1 – č. 5.

STAV	NAVRH	VÝHLAD

STAV	NAVRH	VÝHLAD

STAV	NAVRH	VÝHLAD

STAV	NAVRH	VÝHLAD	STAV	NAVRH	VÝHLAD
		HRANICA OKRESU			STREDISKO TURIZMU, MEDZINÁRODNÉ, CELOSTÁTNE
		HRANICA OBCE / MESTA / A.Ú. STREČNO			LIEČEBNÉ A REKREAČNÉ KÚPELE
		OBÝTNÉ PLOCHY A PLOCHY OBČANSKEJ VYBAVENOSTI			CYKLOMAGISTRÁLY PODĽA SLOVENSKEHO CYKLOKLUBU
		PLOCHY PRIEMYSELNEJ VÝROBY, SKLADOV			CYKLOMAGISTRÁLY DOPLNENÉ PODĽA ÚPN ÚC
		PRÍEMYSELNÉ PARKY			POZEMNÁ LANOVKA
		ZARIADENIA POĽNOHOSPODARSKEJ VÝROBY			SEDAČKOVÁ LANOVKA
		PLOCHY ŠPORTOVÝCH ZARIADENÍ			KABINKOVÁ LANOVKA
		PLOCHY REKREÁCIE A TURIZMU			ÚZKOKOLÁJNÁ ŽELEZNICNÁ TRAT'
		PLOCHY REKREÁCIE A TURIZMU			SKLÁDKA KOMUNÁLNEHO ODPADU REGIONÁLNA, Miestna
		REKREAČNÝ PRIESTOR VÝŠIEHO VÝZNAMU PRE DYNAMICKÉ AKTIVITY			SKLÁDKA PRIEMYSELNÉHO ODPADU
		PLOCHY VÝZNAMNEJ ZELENE A CINTORINOV			SPALOVNÁ ODPADOV
		PLOCHY LESOPARKOV			HALDY Z ÚPRAVY A SPRACOVANIA RÚD
		VNÚTORNÉ KÚPELNÉ ÚZEMIE			ODKALISKÁ
		PLOCHY OSOBITNÉHO URČENIA			ZDROJ ZNEČISTOVANIA OVZDUŠIA VEĽKÝ, STREDNÝ
		SVAHOVÉ DEFORMÁCIE			ZDROJ ZNEČISTOVANIA VÔD
		CHRÁNENÉ LOŽISKOVÉ ÚZEMIE			VODNÁ, VODÁRENSKÁ MŇARŽ
		DOBYVACÍ PRIESTOR LOŽISK NEKRYTÝCH SUROVIN			HRANICA CHRÁNENEJ VODOHOSPODARSKEJ OBLASTI
		LOŽISKO NEVYHRAĐENÉHO NERASTU			OP ZDROJOV PITNÝCH VÔD I. STUPNÁ
		PRIESKUMNÉ ÚZEMIE			OP ZDROJOV PITNÝCH VÔD II. STUPNÁ
		LOŽISKO RAŠELINY			POVOĽIE VODÁRENSKEHO TOKU
		DIAVNICA S MIMOUROVNOVOU KRÍŽOVATKOU			OP II" PRÍRODNÝCH LIEČIVÝCH ZDROJOV A PRÍRODNÝCH MINERÁLNYCH ZDROJOV
		RÝCHLOSTNÁ KOMUNIKÁCIA S MIMOUROVNOVOU KRÍŽOVATKOU			OP II" PRÍRODNÝCH LIEČIVÝCH ZDROJOV A PRÍRODNÝCH MINERÁLNYCH ZDROJOV
		CESTA I. TRIEDY, CESTA II. TRIEDY A DIAVNICNÝ PRÍVAZAC S MIMOUROVNOVOU KRÍŽOVATKOU			OP II" PRÍRODNÝCH LIEČIVÝCH ZDROJOV A PRÍR. MIN. ZDROJOV - POVOĽNIE OP II. STUPNÁ
		ÚZEMNÁ REZERVA PRE CESTNÉ KOMUNIKÁCIE S MIMOUROVNOVOU KRÍŽOVATKOU			MALOPLOŠNÉ CHRÁNENÉ ÚZEMIE ZONA A - V. STUPEN OCHRANY
		DIAVNICNÝ TUNEL			MALOPLOŠNÉ CHRÁNENÉ ÚZEMIE ZONA B - IV. STUPEN OCHRANY
		TUNEL NA RÝCHLOSTNEJ KOMUNIKÁCIÍ			MALOPLOŠNÉ CHRÁNENÉ ÚZEMIE ZONA C - III. STUPEN OCHRANY
		TUNEL PRE CESTNÚ ÚZEMNÚ REZERVU			CHRÁNENÉ VTÁČIE ÚZEMIE
		HRANICNÝ PRIECHOD CESTNÝ			ARCHEOLOGICKÁ LOKALITA
		TERMINÁL KOMBINOVAŇEJ DOPRAVY VÝZNAMU MEDZINÁRODNÉHO, CELOSTÁTNEHO			LOKALITA SVETOVÉHO KULTÚRNEHO DEDIČSTVA
		VÝSKORYCHLOSTNÁ ŽELEZNIČNÁ TRAT'			MESTSKÁ PAMIATKOVÁ REZERVÁCIA
		ŽELEZNIČNÁ TRAT' I. KATEGÓRIE			PAMIATKOVÁ REZERVÁCIA LUDOVEJ ARCHITEKTÚRY
		ŽELEZNIČNÁ TRAT' III. KATEGÓRIE			PAMIATKOVÁ ZÓNA
		ELEKTRIFIKÁCIA ŽELEZNIČNEJ TRATE			SKANZEN / EXPOZÍCIE LUDOVEJ ARCHITEKTÚRY (V PRÍRODE)
		ŽELEZNIČNÁ STANICA			HISTORICKÁ ZELEN' (PAMIATKOVO CHRÁNENE PARKY)
		ŽELEZNIČNÁ ZASTÁVKA			VÝZNAMNÁ NÁRODNÁ KULTÚRNA PAMIATKA
		ZRIADOVACIA NÁKLADNÁ ŽELEZNIČNÁ STANICA			ELEKTRICKÉ VEDENIE ZVN 400 KV, VVN 220 KV
		TUNEL ŽELEZNIČNÝ, VRT			ELEKTROBRÁN TEPEĽNÁ, VODNÁ
		HRANICNÝ PRIECHOD ŽELEZNIČNÝ			ELEKTRICKÉ STANICE ZVN/VVN
		VODNÁ CESTA, PRÍSTAV			PLYNOVOD VTL
		REKREAČNÁ VODNÁ DOPRAVA			JAVY NA ZRUŠENIE, NEPLATNÉ ÚDAJE
		LETISKOVÁ HLAVNÉJ SIEŤE PRE MEDZINÁRODNÚ DOPRAVU			REGULAČNÁ STANICA PLYNU
		REGIONÁLNE LETISKOVÉ S ROZVOJOVÝMI MOŽNOSTAMI			CYKLODOPRAVNÁ TRASA
		LETISKOVÉ PRE LETECKÉ PRÁCE			CERPACIA STANICA SPLAŠKOVÝCH VÔD
		CIEĽOVÉ Miesto TURIZMU A CESTOVNÉHO RUCHU			STARÉ BANSKÉ DIELO, ŠTÔĽNA
		PRÍSTAV - NÁSTUP NA PLTE			SKLÁDKA ODPADOV ODVEZENÁ
		PAMÄTIK			PLYNOFUNKOVNÉ SÍDLO
		HLAVNÉ SKUPINOVÉ PRÍVAZČE PLYNU VODOVOD			
		OSTATNÉ SKUPINOVÉ VODOVODY			
		VODOJEM			
		VODNÝ ZDROJ			
		KANALIZÁCIA			
		110 KV VEDENIE DVOJITÉ			

SPRACOVATEĽ ÚPN A URBANIZM:		ING. ARCH. PETER KRAJČ	
NÁZOV VÝKRESU:		VÝKRES ŠIRŠÍCH VZŤAHOV	
NÁZOV DOKUMENTÁCIE:		ÚZEMNÝ PLÁN OBCE STREČNO - KONCEPT RIŠENIA	
OBSTARÁVATEĽ:		ING. ARCH. VLADIMÍR BARČIAK	
DÁTUM:		05/2023	
MIERKA:		1:10 000	