
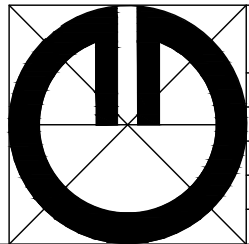


ZMENY A DOPLNKY ÚPN-O NOVÁ LESNÁ č. 8

NÁLOŽKA: 1

LEGENDA

stav	návrh	výhľad	
			HRANICA KATASTRÁLNEHO ÚZEMIA
			HRANICA ZASTAVANÉHO ÚZEMIA OBCE PODĽA KATASTRA K 01.01.1990 A NAVRHOVANÁ
			PLOCHY RODINNÝCH DOMOV
			PLOCHY REKREÁCIE A CESTOVNÉHO RUCHU
			PLOCHY OBČIANSKEJ VYBAVENOSTI A SOCIÁLNEJ INFRAŠTRUKTÚRY
			PLOCHY DOPRAVNÝCH ZARIADENÍ
			PLOCHY ZARIADENÍ TECHNICKEJ VYBAVENOSTI
			PLOCHY ZÁHRAD
			ZaD č.8
			ZRUŠENIE
			OBSLUŽNÉ KOMUNIKÁCIE (C2, C3)
			ZRUŠENIE KOMUNIKÁCIE

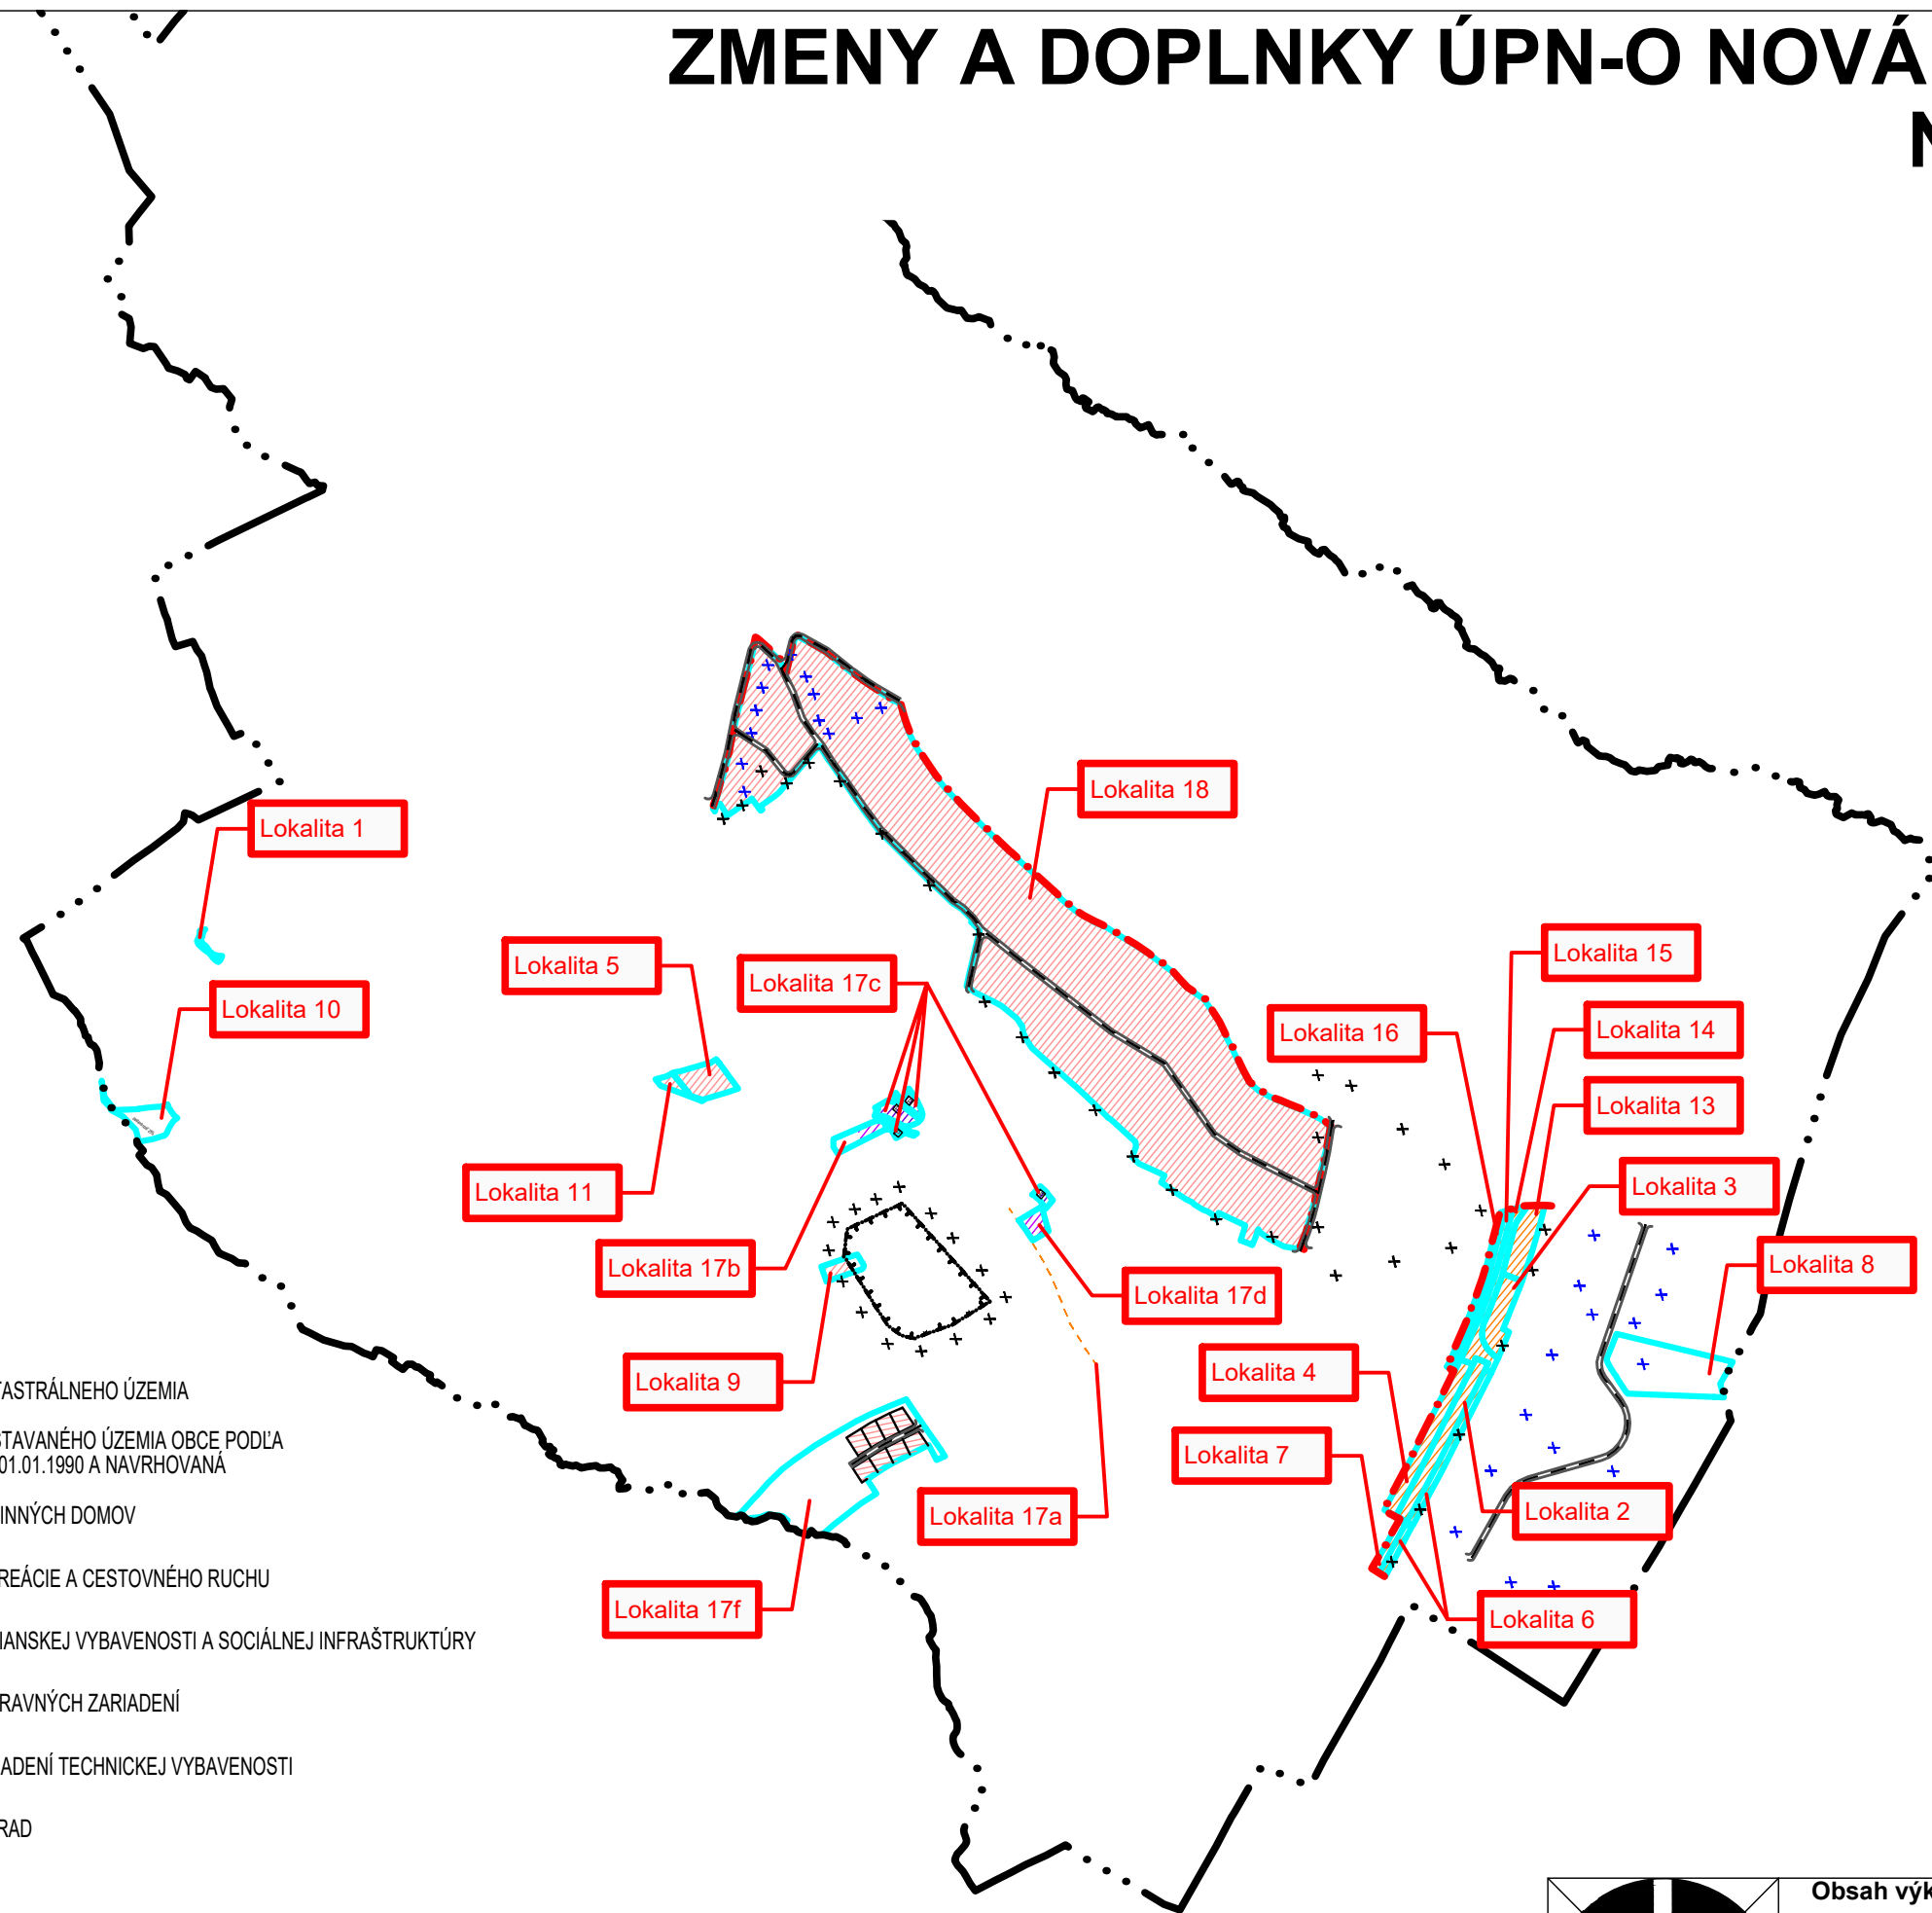

Obsah výkresu:	Komplexný návrh priestorového usporiadania a funkčného využívania katastrálneho územia obce	
Mierka:	1 : 10000	
Spracovateľ:	Ing. arch. Michal Kuvik	
Obstarávateľ:	Obec Nová Lesná	
Spolupráca:	Ing. Jana Zemčáková	
Dátum:	01/2024	Číslo výkresu: 2