


ZMENY A DOPLNKY ÚPN-O NOVÁ LESNÁ č. 8


NÁLOŽKA: 3

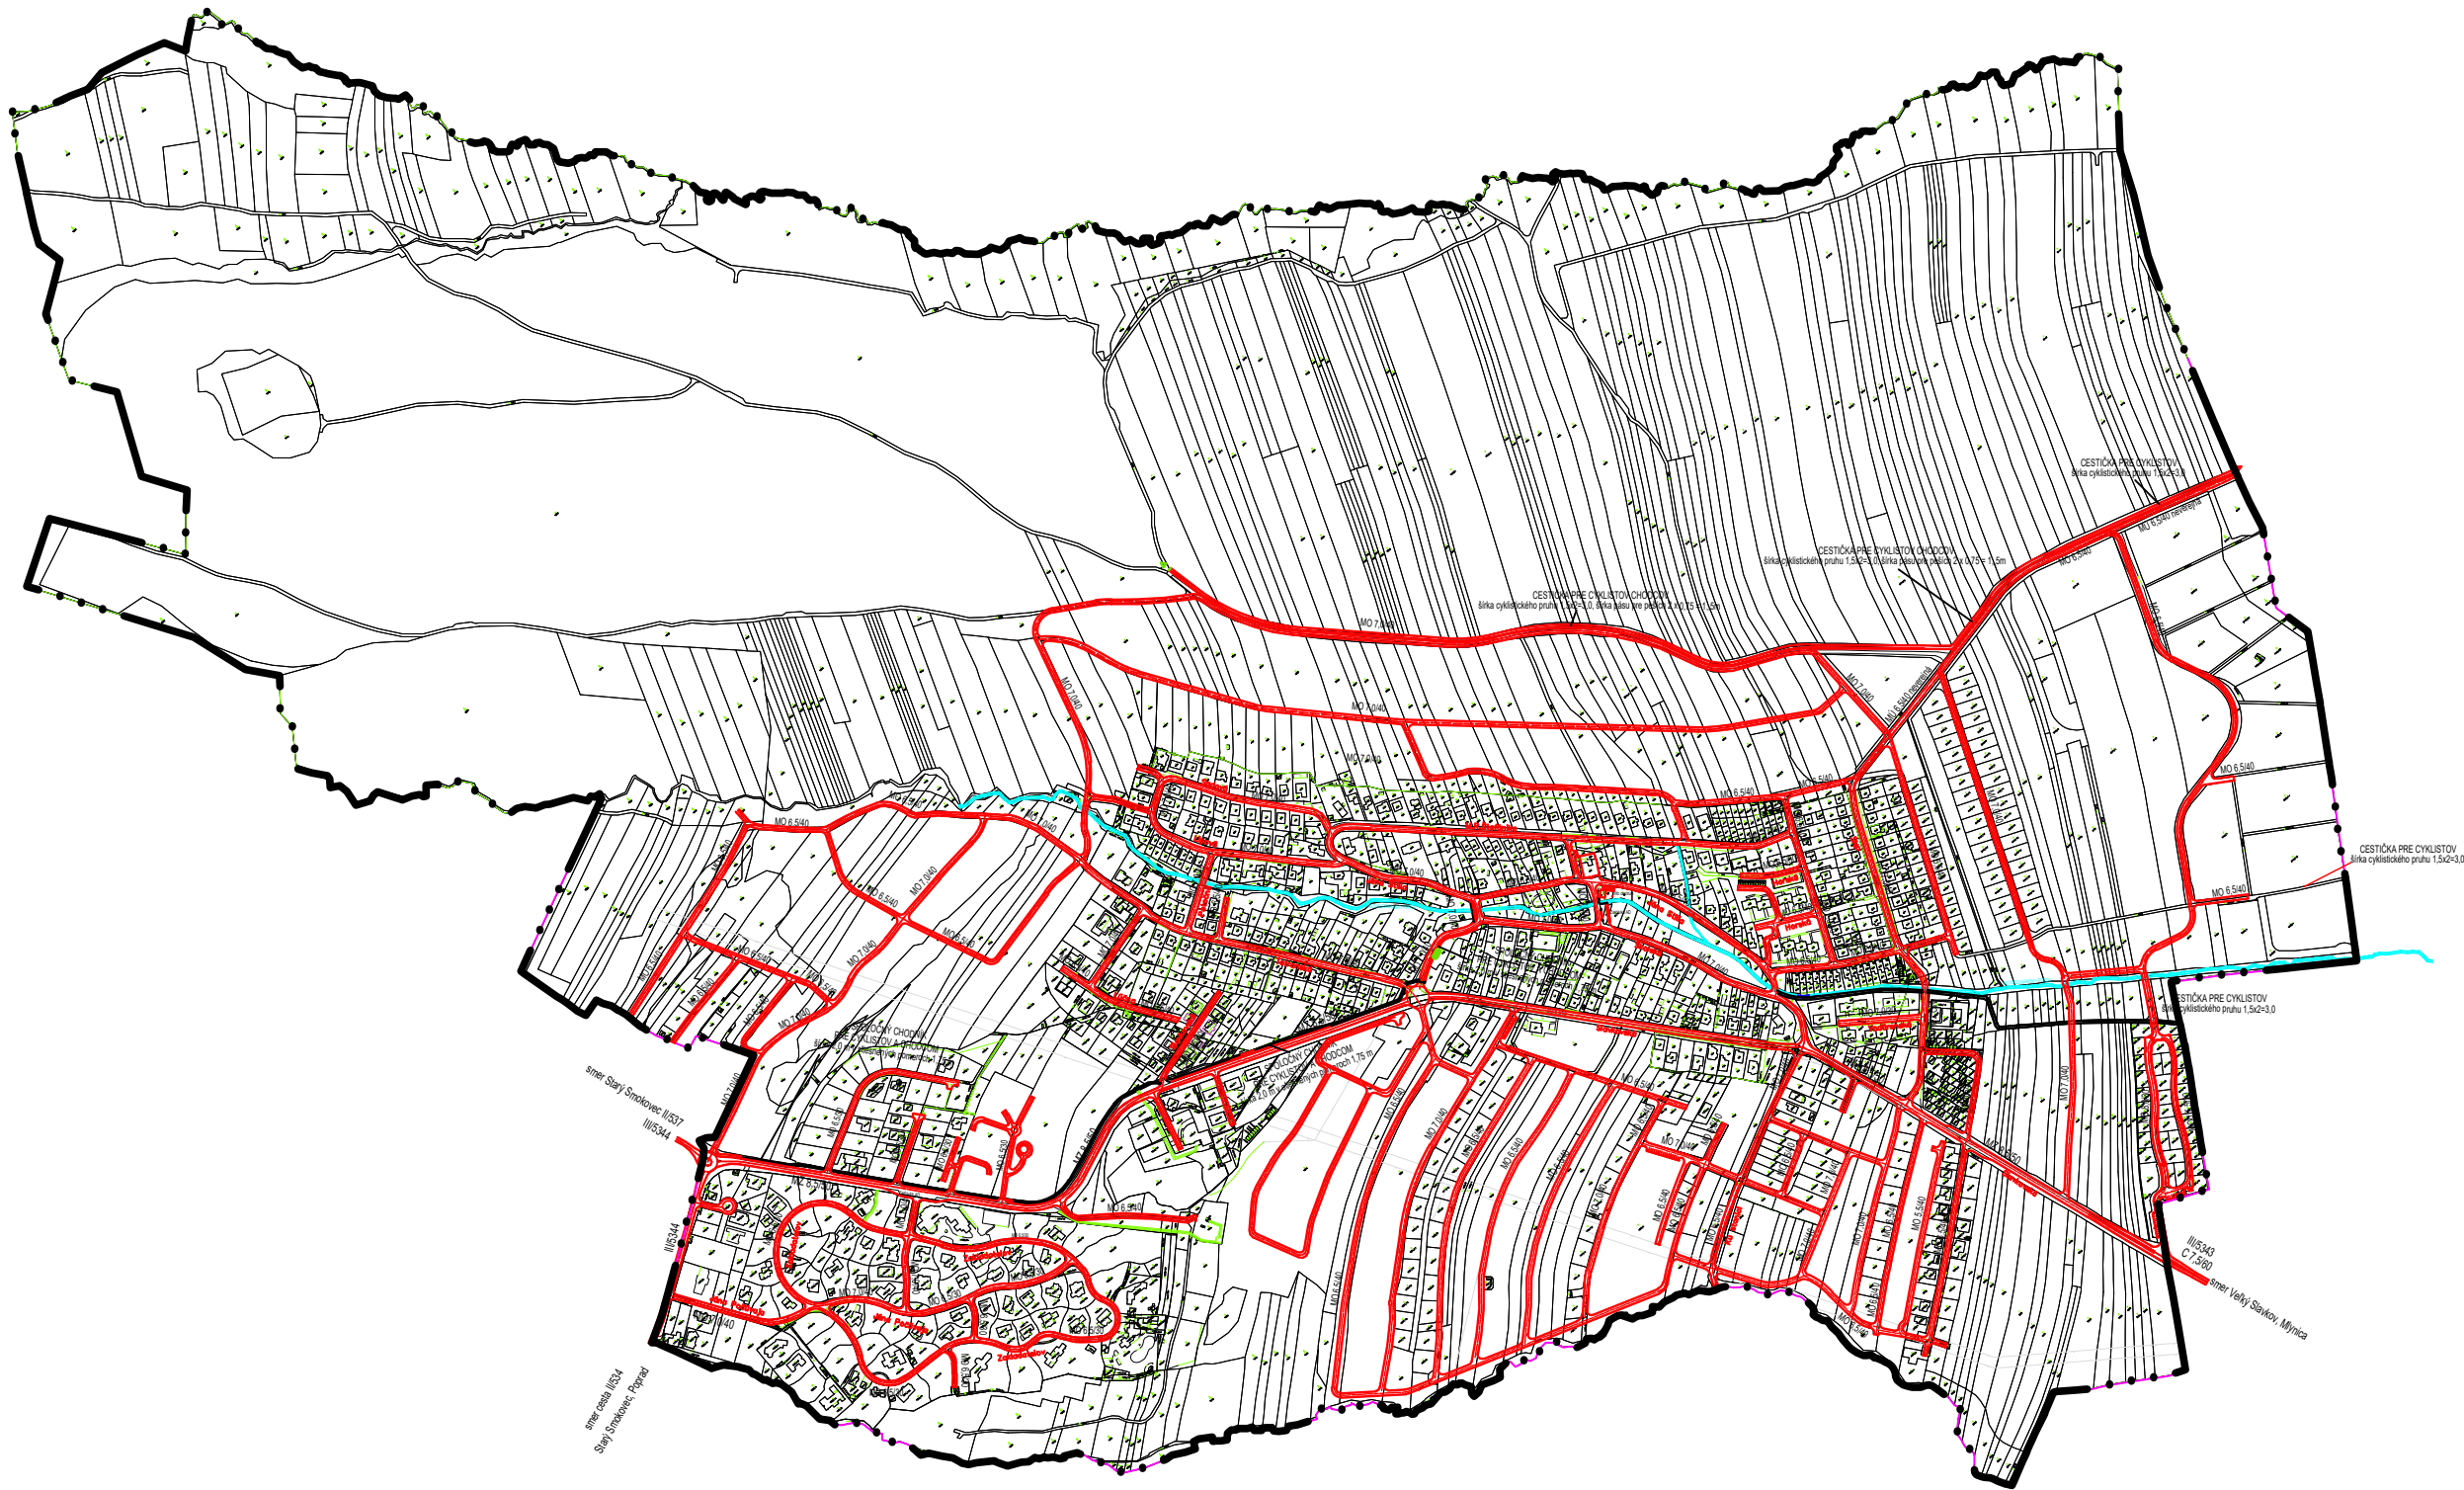

GENEREL dopravy obce Nová Lesná

LEGENDA

stav	návrh	
		HRANICA KATASTRÁLNEHO ÚZEMIA
		miestne komunikácie C2, C3 a prieťahy ciest III. triedy funkčnej triedy B3

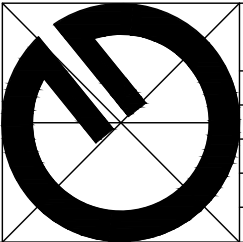

Obsah výkresu:	Komplexný návrh priestorového usporiadania a funkčného využívania katastrálneho územia obce	
Mierka:	1 : 10000	
Spracovateľ:	Ing. arch. Michal Kuvik	
Obstarávateľ:	Obec Nová Lesná	
Spolupráca:	Ing. Jana Zemčáková	
Dátum:	01/2024	Číslo výkresu: 2