
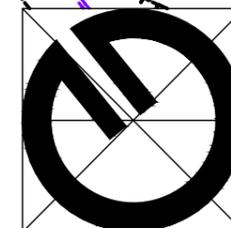


ÚPN-O NOVÁ LESNÁ V ZNENÍ ZMIEN A DOPLNKOV Č.1-7

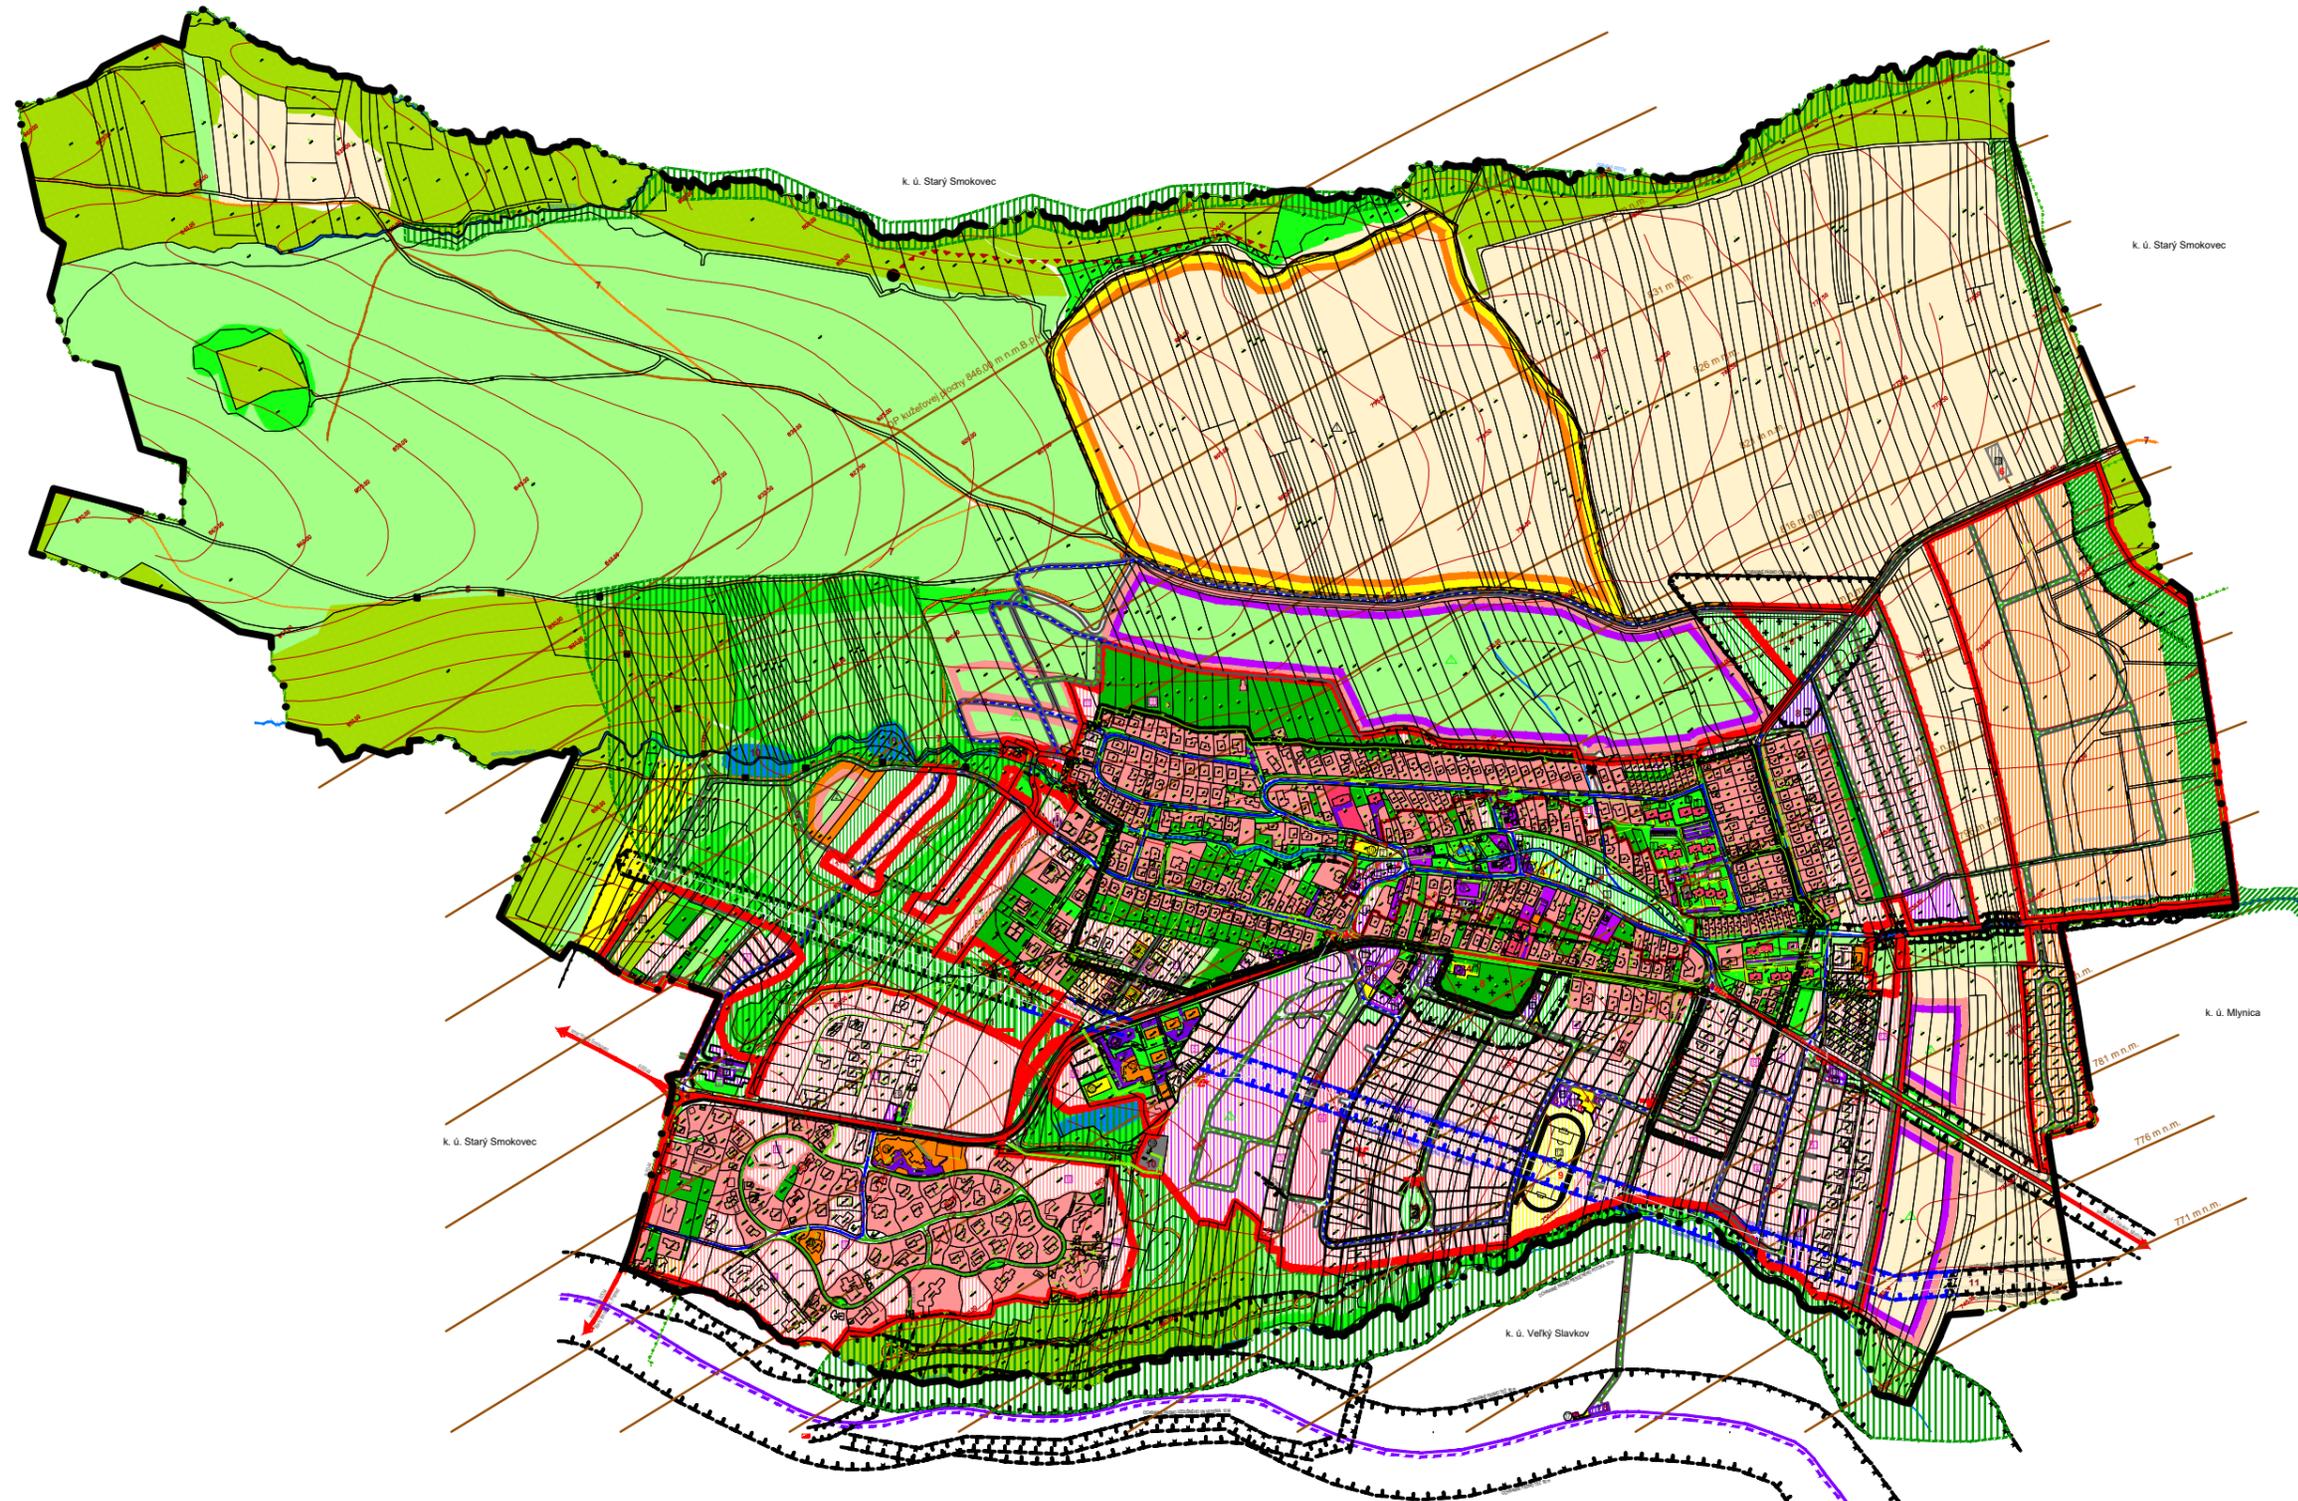

Obsah výkresu:	Komplexný návrh priestorového usporiadania a funkčného využitia katastrálneho územia obce
Mierka:	1 : 10000
Spracovateľ:	Ing. arch. Michal Kuvik
Obstarávateľ:	Obec Nová Lesná
Spolupráca:	Ing. Jana Zemčáková
Dátum:	01/2024
Číslo výkresu:	2