



ZMENY A DOPLNKY ÚPN-O NOVÁ LESNÁ č.8

NÁLOŽKA: 1

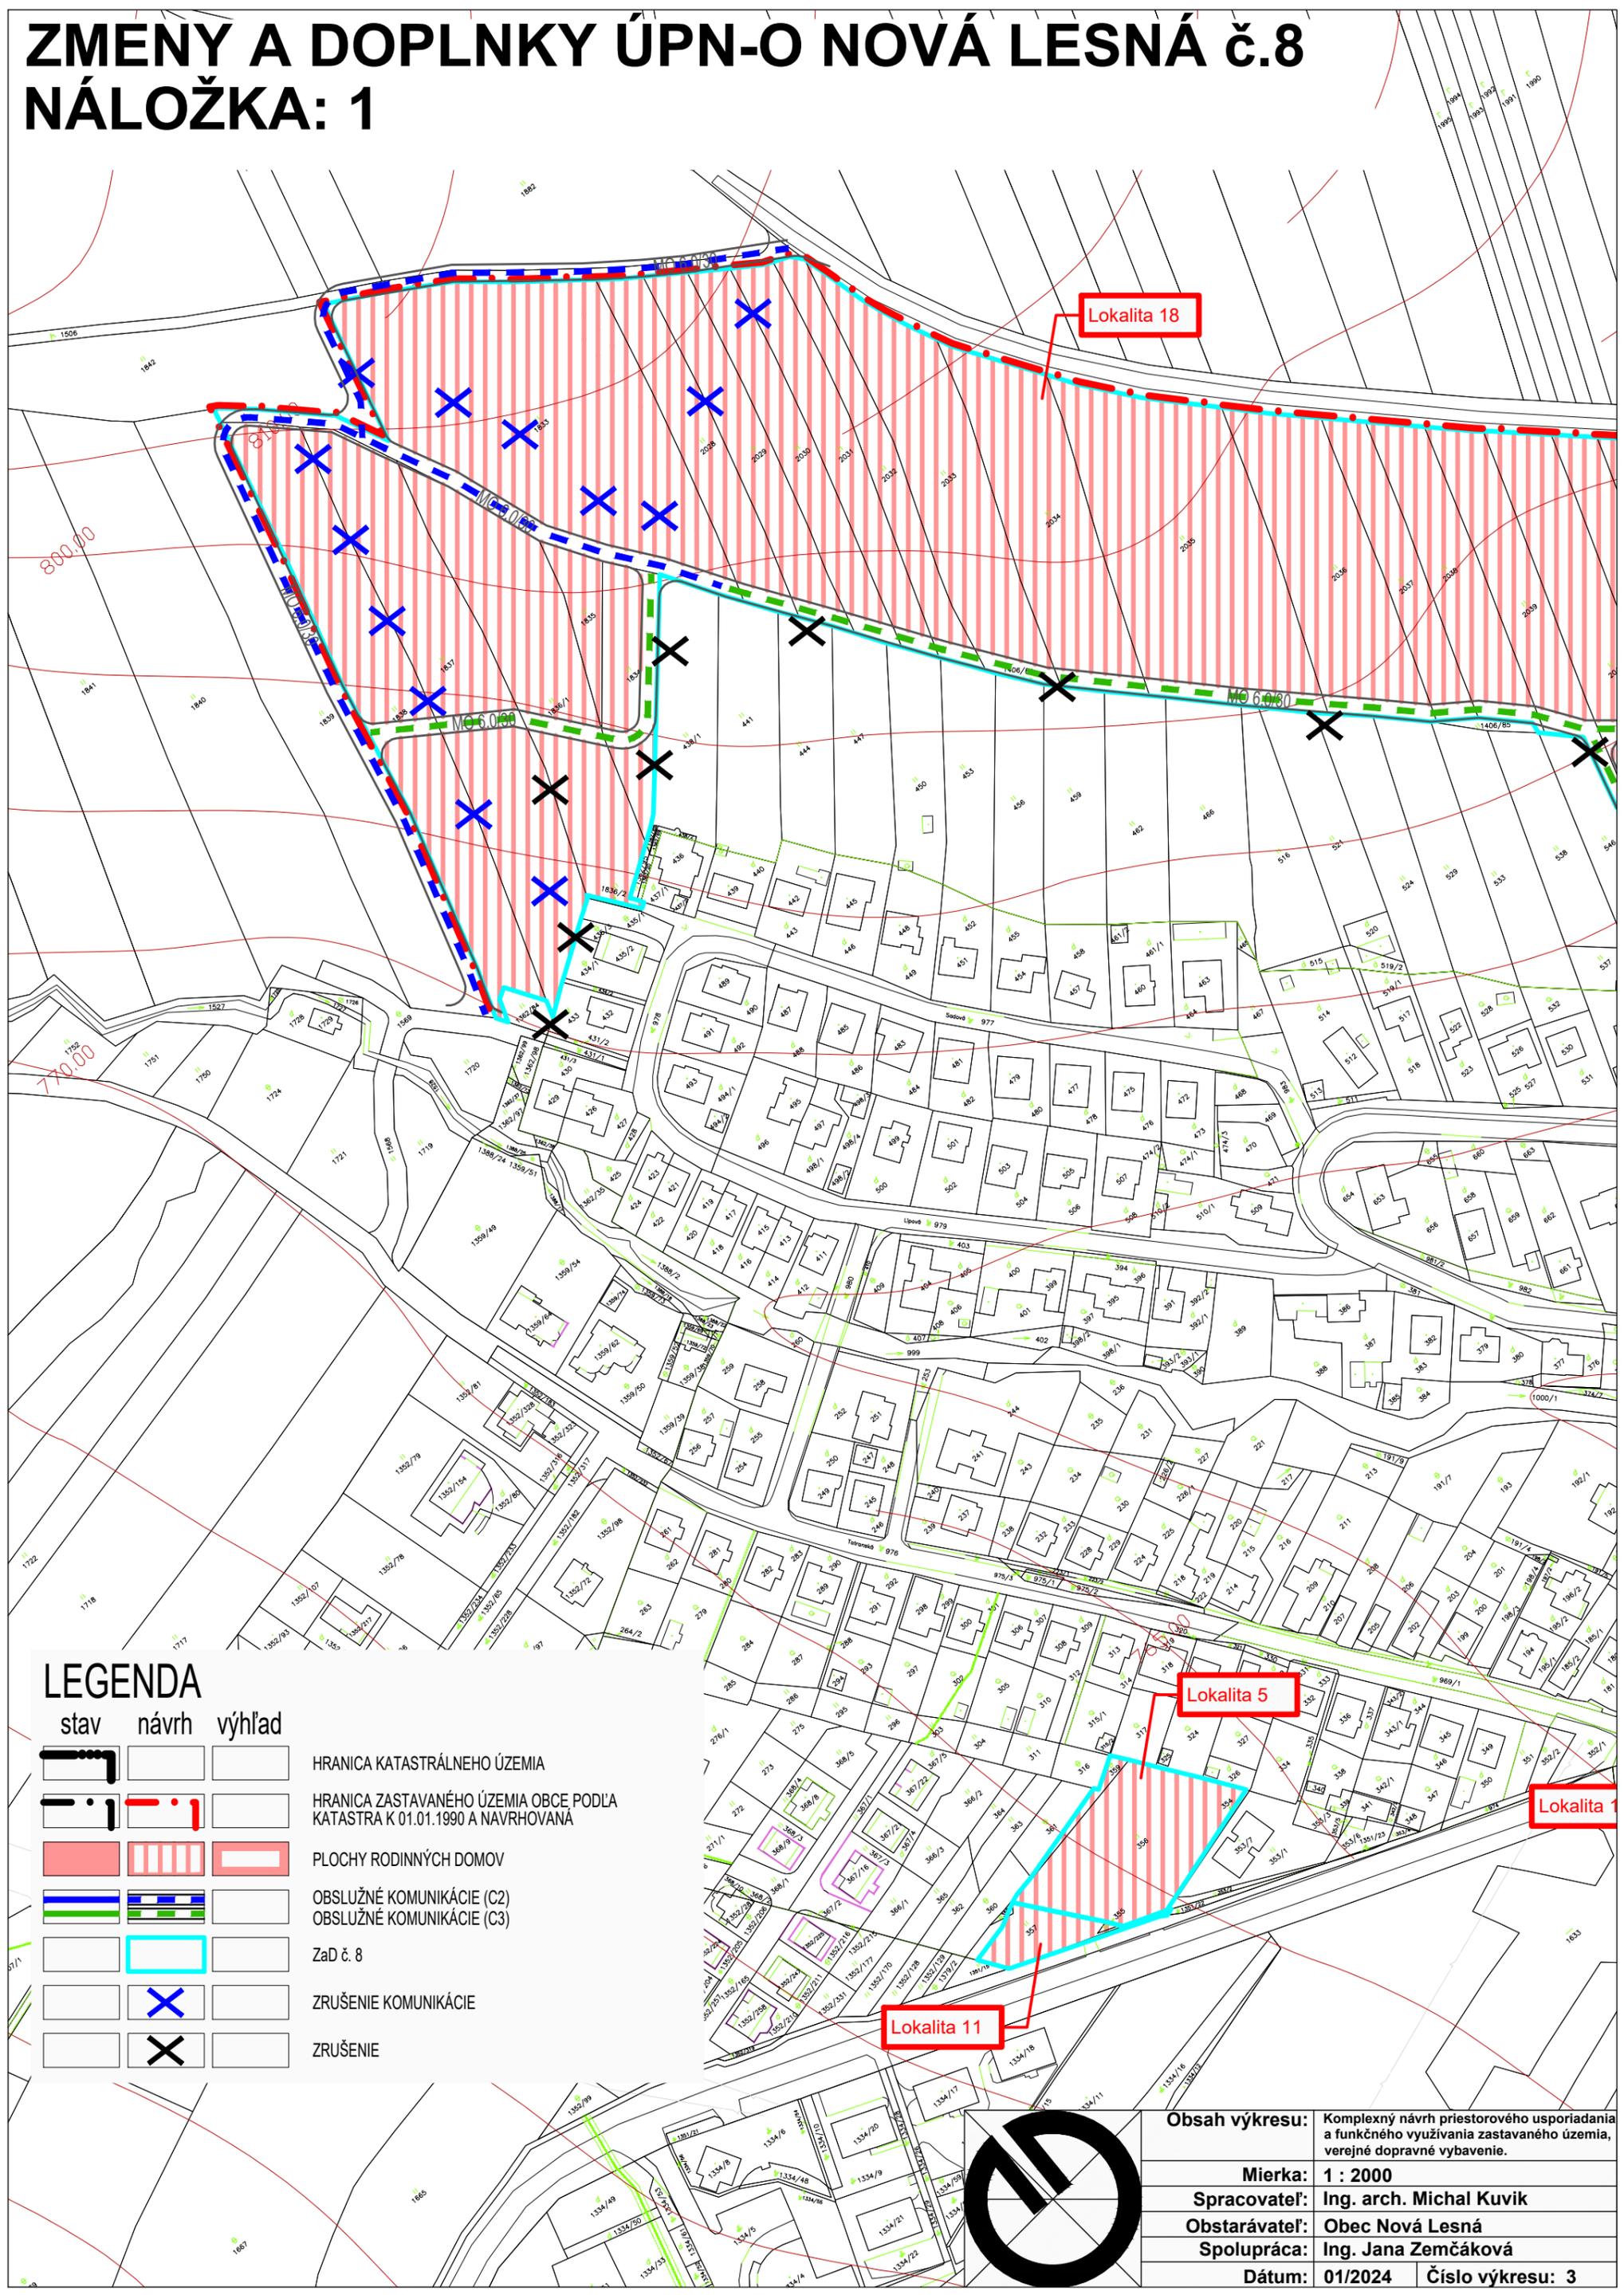

stav	návrh	výhľad	
			HRANICA KATASTRÁLNEHO ÚZEMIA
			HRANICA ZASTAVANÉHO ÚZEMIA OBCE PODĽA KATASTRA K 01.01.1990 A NAVRHOVANÁ
			PLOCHY RODINNÝCH DOMOV
			OBSLUŽNÉ KOMUNIKÁCIE (C2)
			OBSLUŽNÉ KOMUNIKÁCIE (C3)
			Zač. č. 8
			ZRUŠENIE KOMUNIKÁCIE
			ZRUŠENIE

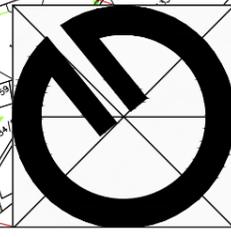

Obsah výkresu:	Komplexný návrh priestorového usporiadania a funkčného využitia zastavaného územia, verejné dopravné vybavenie.
Mierka:	1 : 2000
Spracovateľ:	Ing. arch. Michal Kuvik
Obstarávateľ:	Obec Nová Lesná
Spolupráca:	Ing. Jana Zemčáková
Dátum:	01/2024
Číslo výkresu:	3