



ZMENY A DOPLNKY ÚPN-O NOVÁ LE SNÁ Č.8

NÁLOŽKA: 5

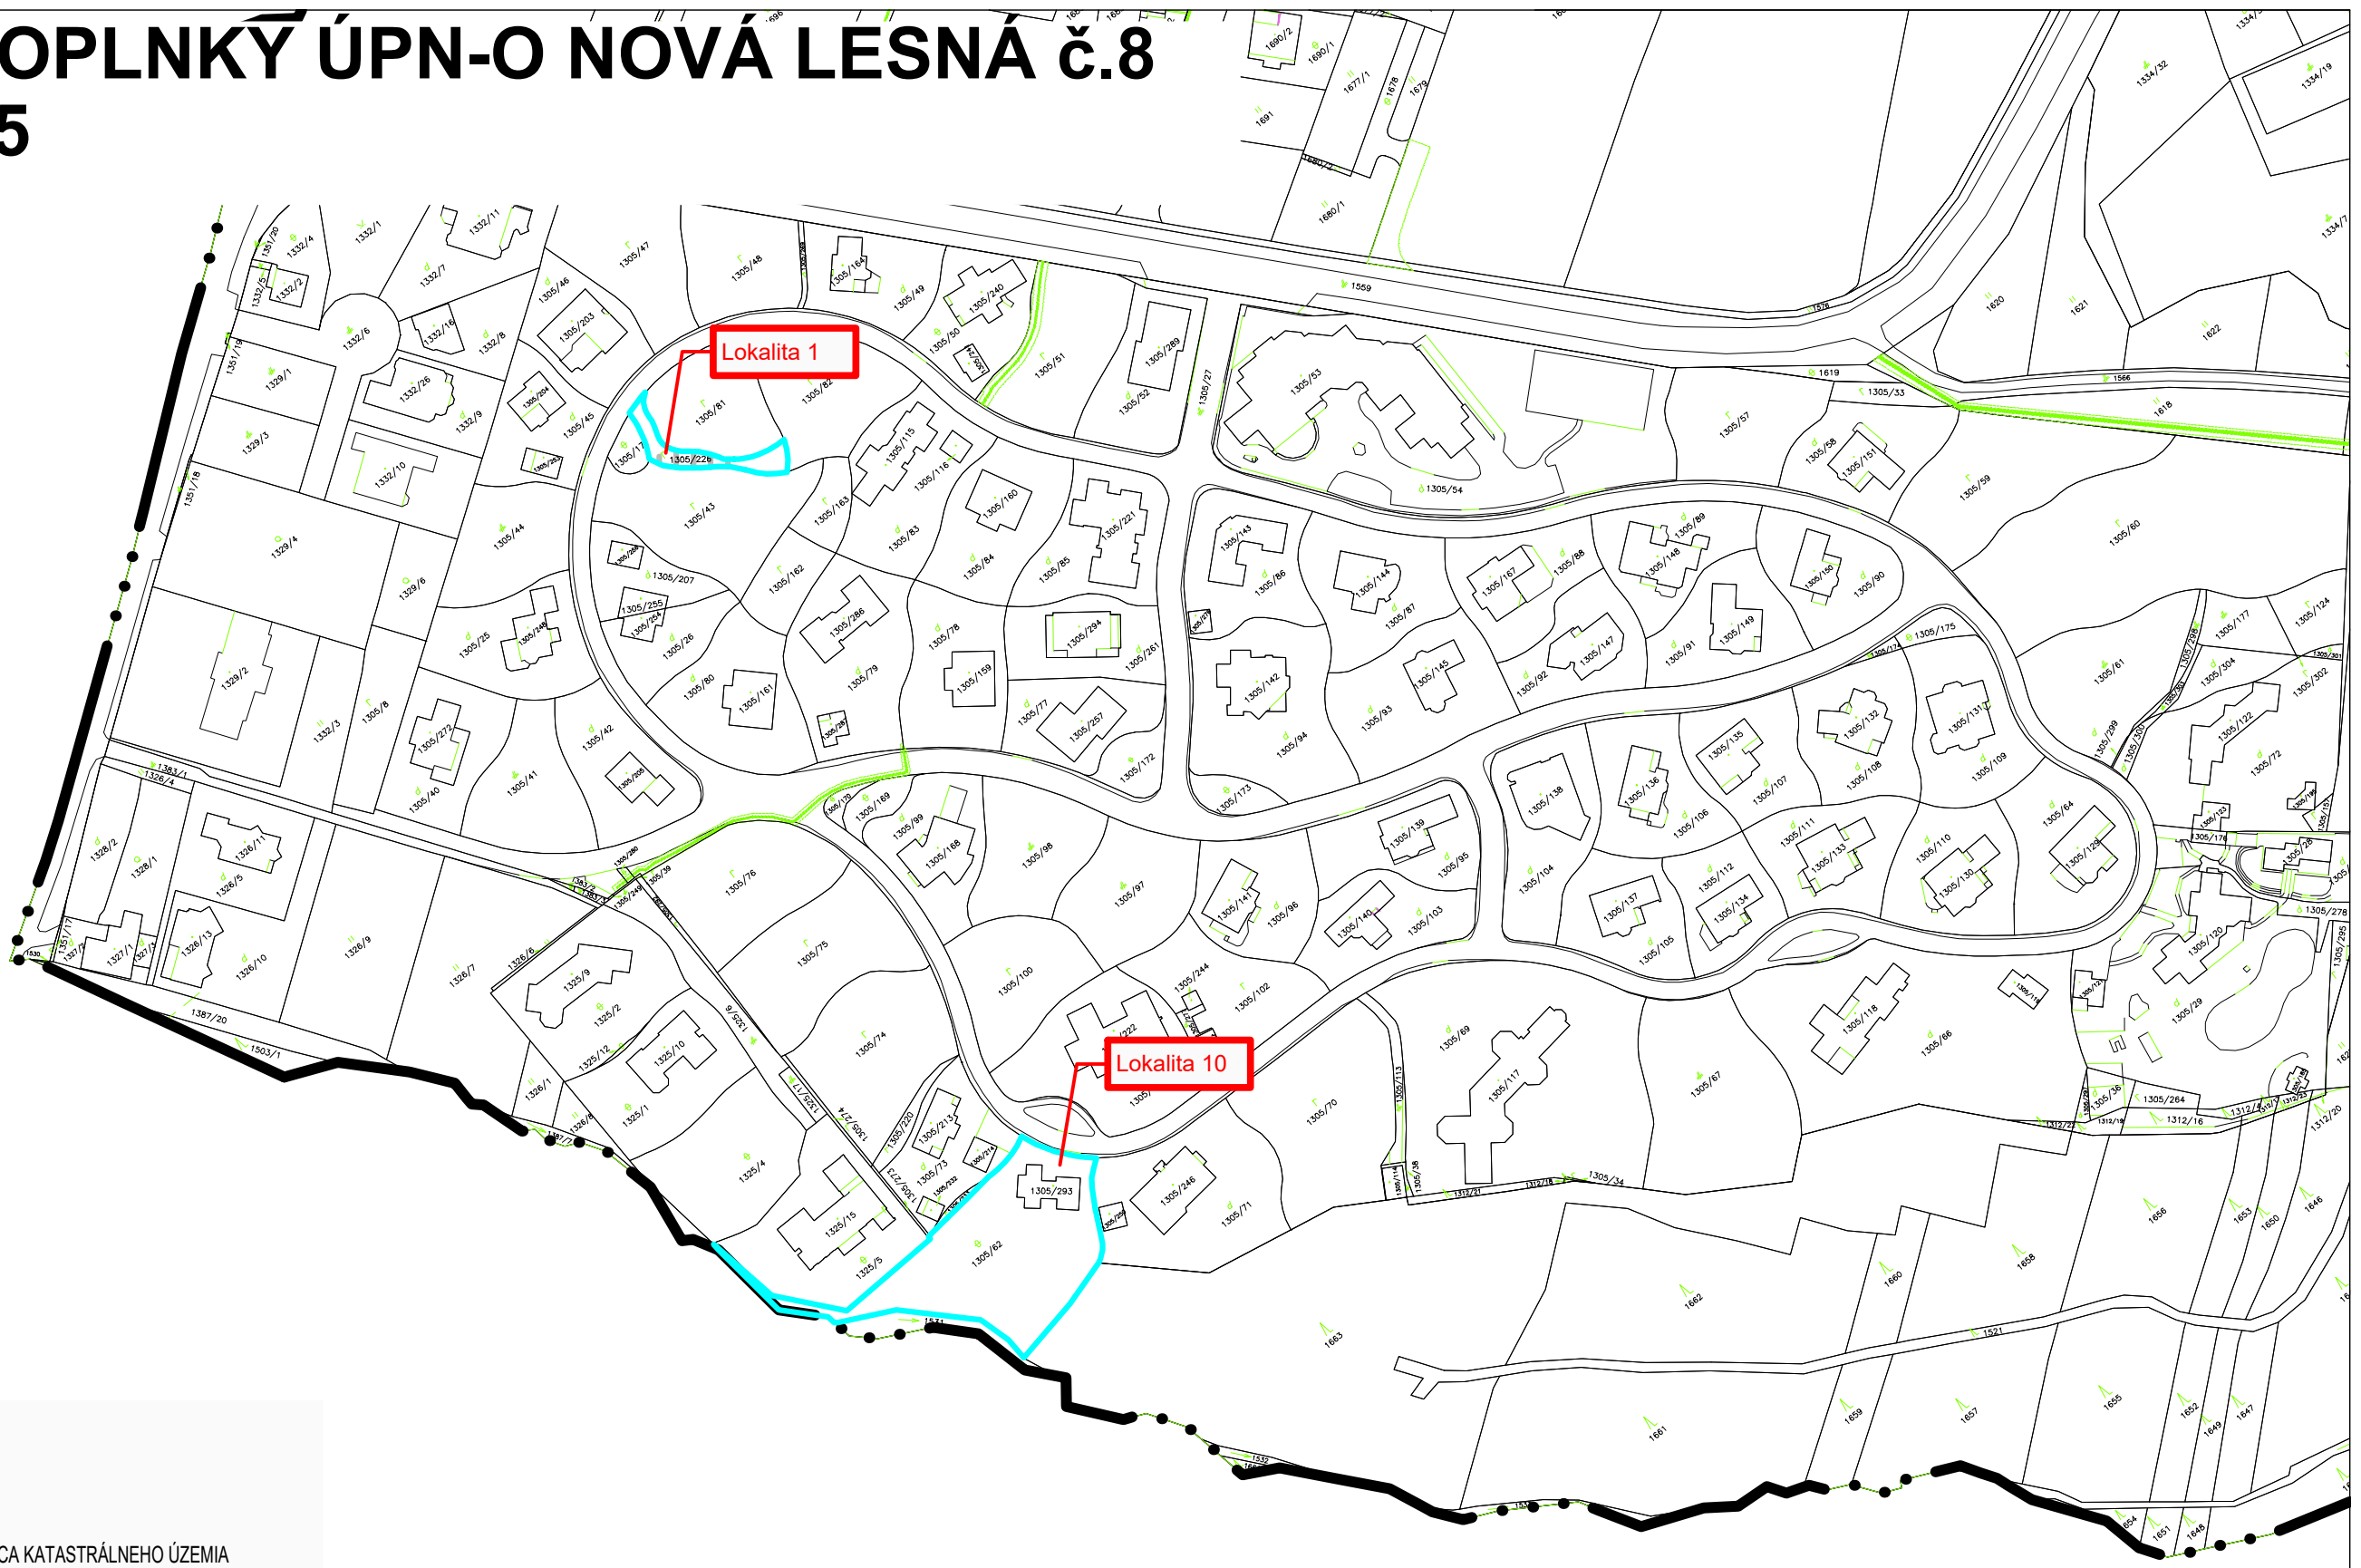

LEGENDA

stav	návrh	výhľad	
			HRANICA KATASTRÁLNEHO ÚZEMIA
			HRANICA ZASTAVANÉHO ÚZEMIA OBCE PODĽA KATASTRA K 01.01.1990 A NAVRHOVANÁ
			PLOCHY ZÁSTAVBY
			ZaD č.8
			KÁBLOVÉ VEDENIE VN 22 KV
			MIESTNA TELEKOMUNIKAČNÁ SIET' T-Com
			STL PLYNOVOD

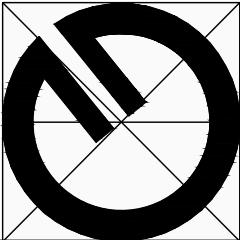

Obsah výkresu:	Výkres riešenia verejného technického vybavenia obce - energetika(elektřina, plyn), telekomunikácie.
Mierka:	1 : 2000
Spracovateľ:	Ing. arch. Michal Kuvik
Obstarávateľ:	Obec Nová Lesná
Spolupráca:	Ing. Jana Zemčáková
Dátum:	01/2024
Číslo výkresu:	4