



ZMENY A DOPLNKY ÚPN-O NOVÁ LESNÁ č.8

NÁLOŽKA: 4

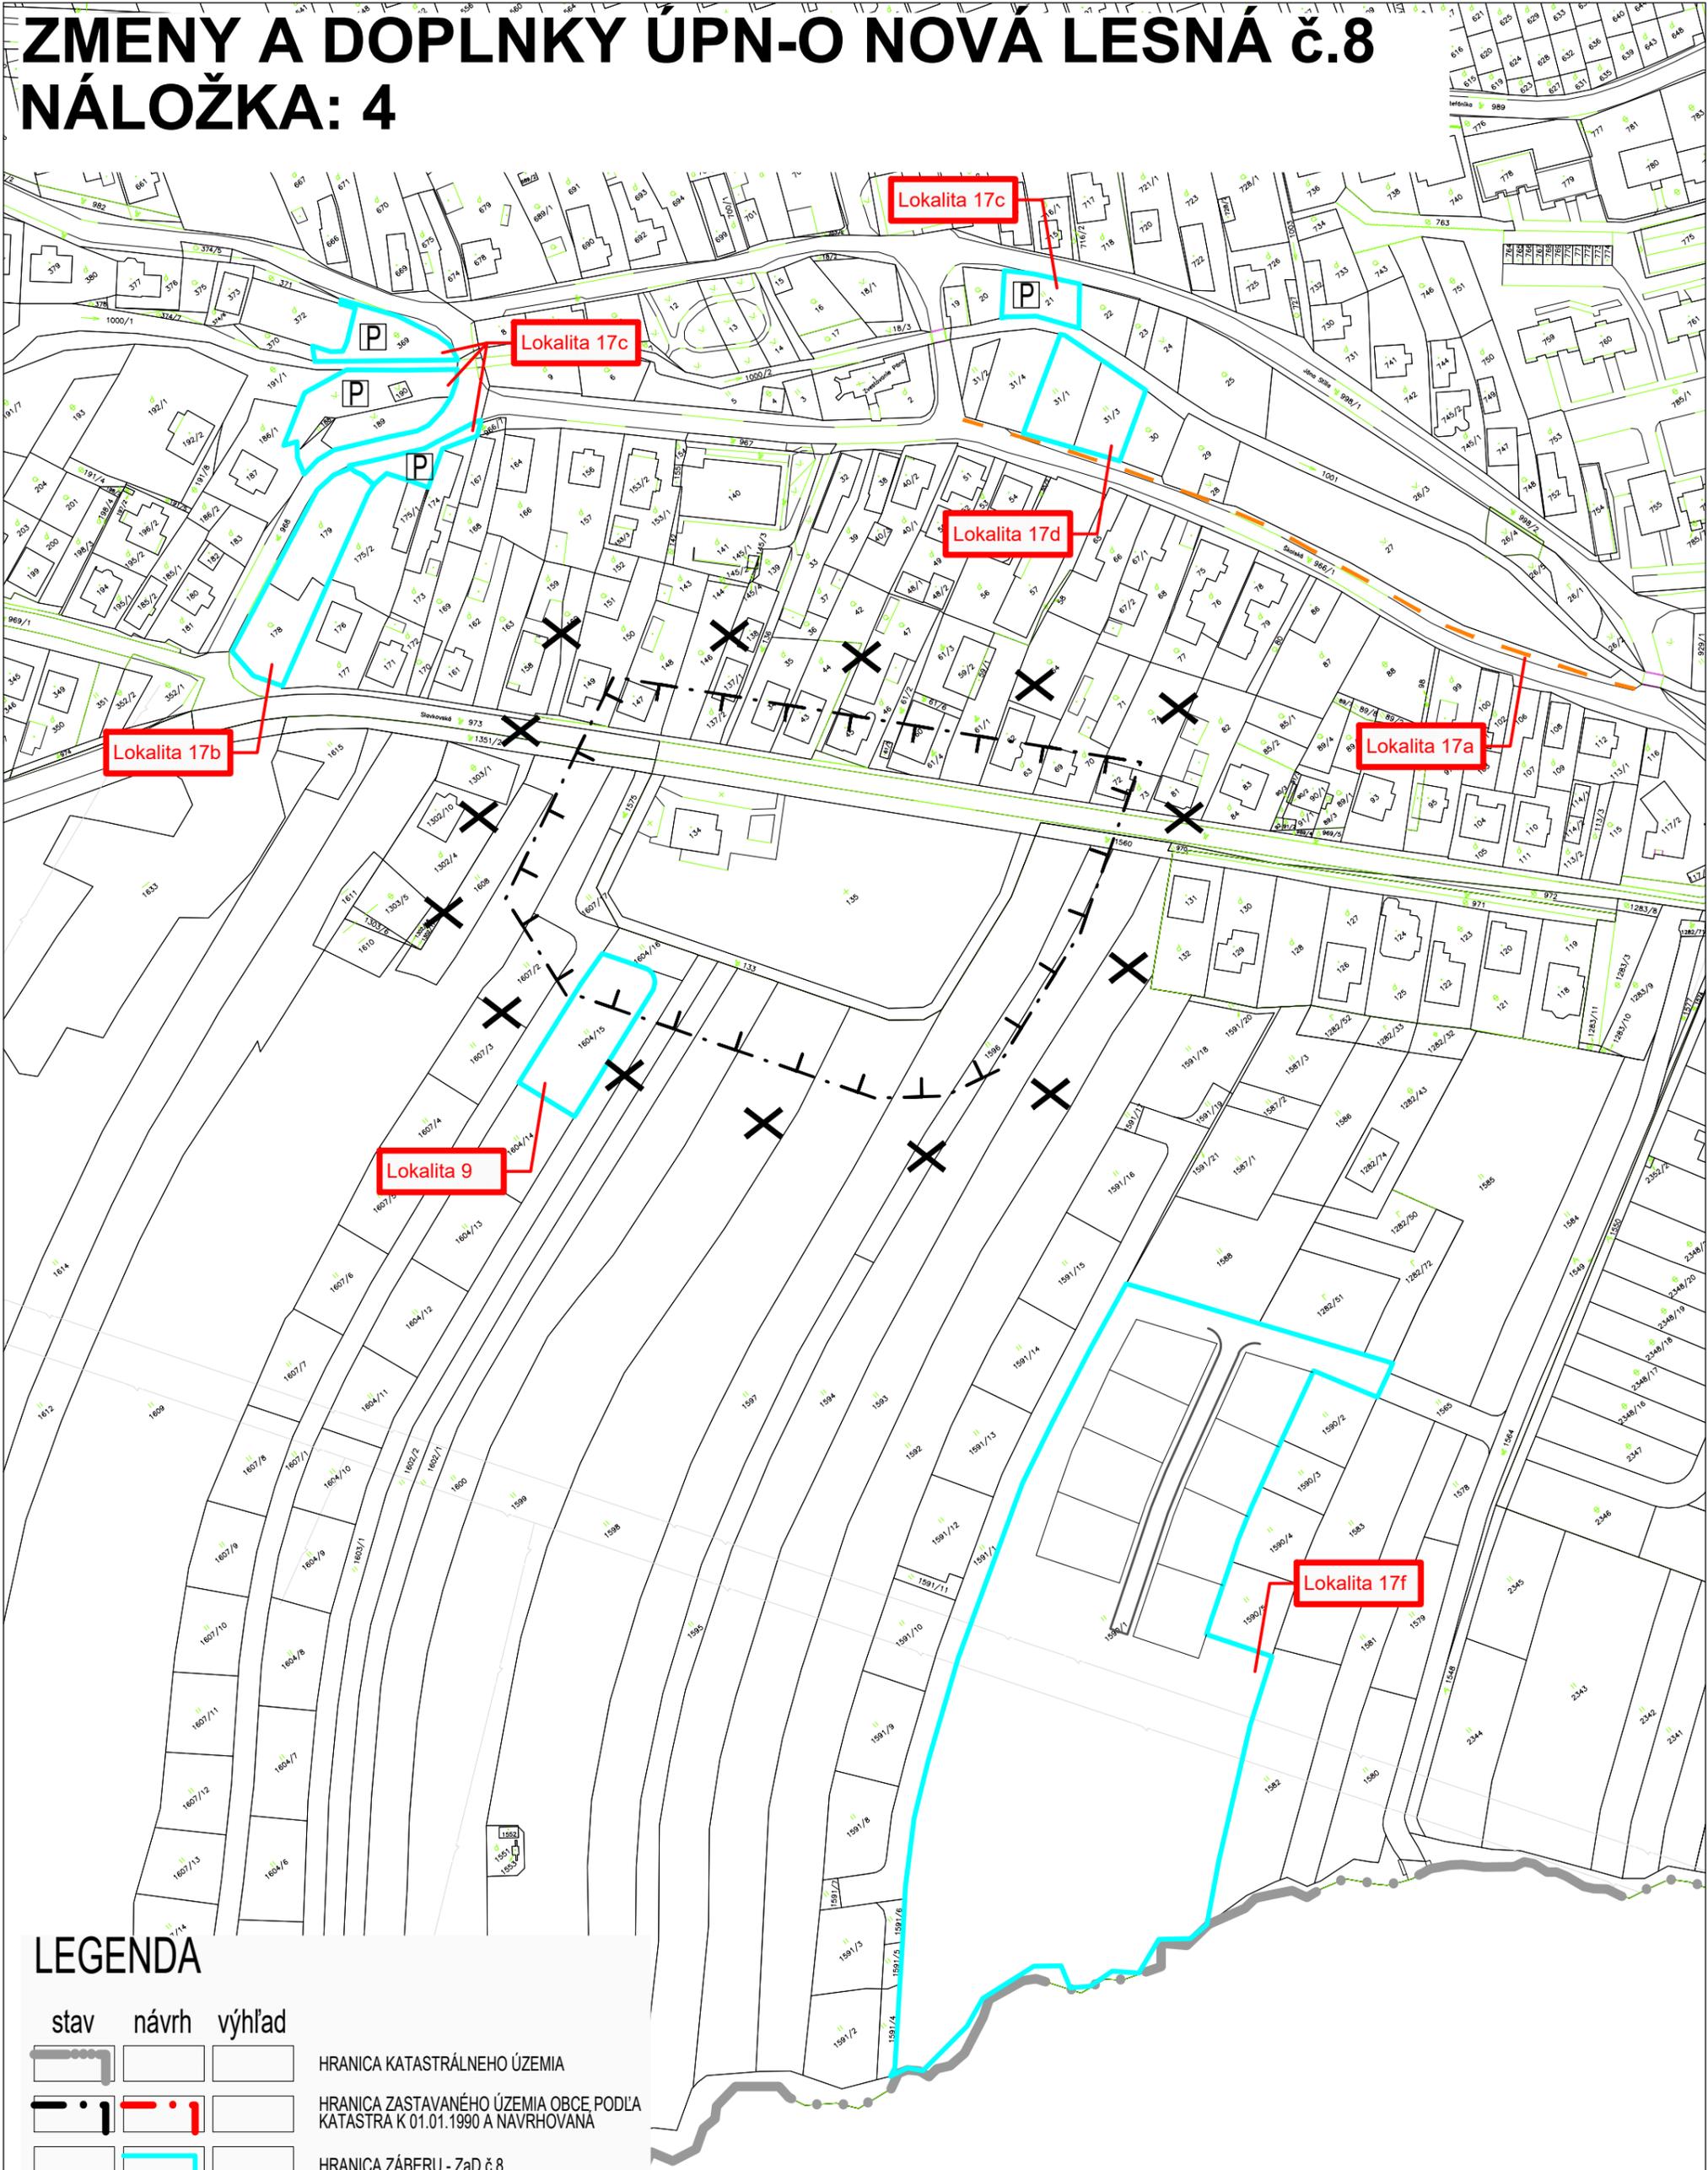

LEGENDA

stav	návrh	výhľad	
			HRANICA KATASTRÁLNEHO ÚZEMIA
			HRANICA ZASTAVANÉHO ÚZEMIA OBCE PODĽA KATASTRA K 01.01.1990 A NAVRHOVANÁ
			HRANICA ZÁBERU - ZaD č.8
			TRVALÉ TRÁVNE PORASTY
			ORNÁ PŮDA NIE 4 NAJLEPŠÍCH BPEJ
			LESNÉ POZEMKY
			ZRUŠENIE

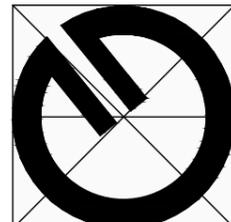

Obsah výkresu:	Perspektívne použitie poľnohospodárskej pôdy a lesných pozemkov na nepoľnohospodárske účely
Mierka:	1 : 2000
Spracovateľ:	Ing. arch. Michal Kuvik
Obstarávateľ:	Obec Nová Lesná
Spolupráca:	Ing. Jana Zemčáková
Dátum:	01/2024
Číslo výkresu:	6