
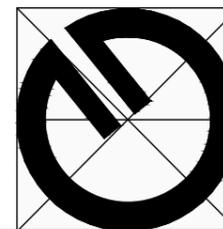


# ÚPN-O NOVÁ LESNÁ V ZNENÍ ZMIEN A DOPLNKOV č.1-7

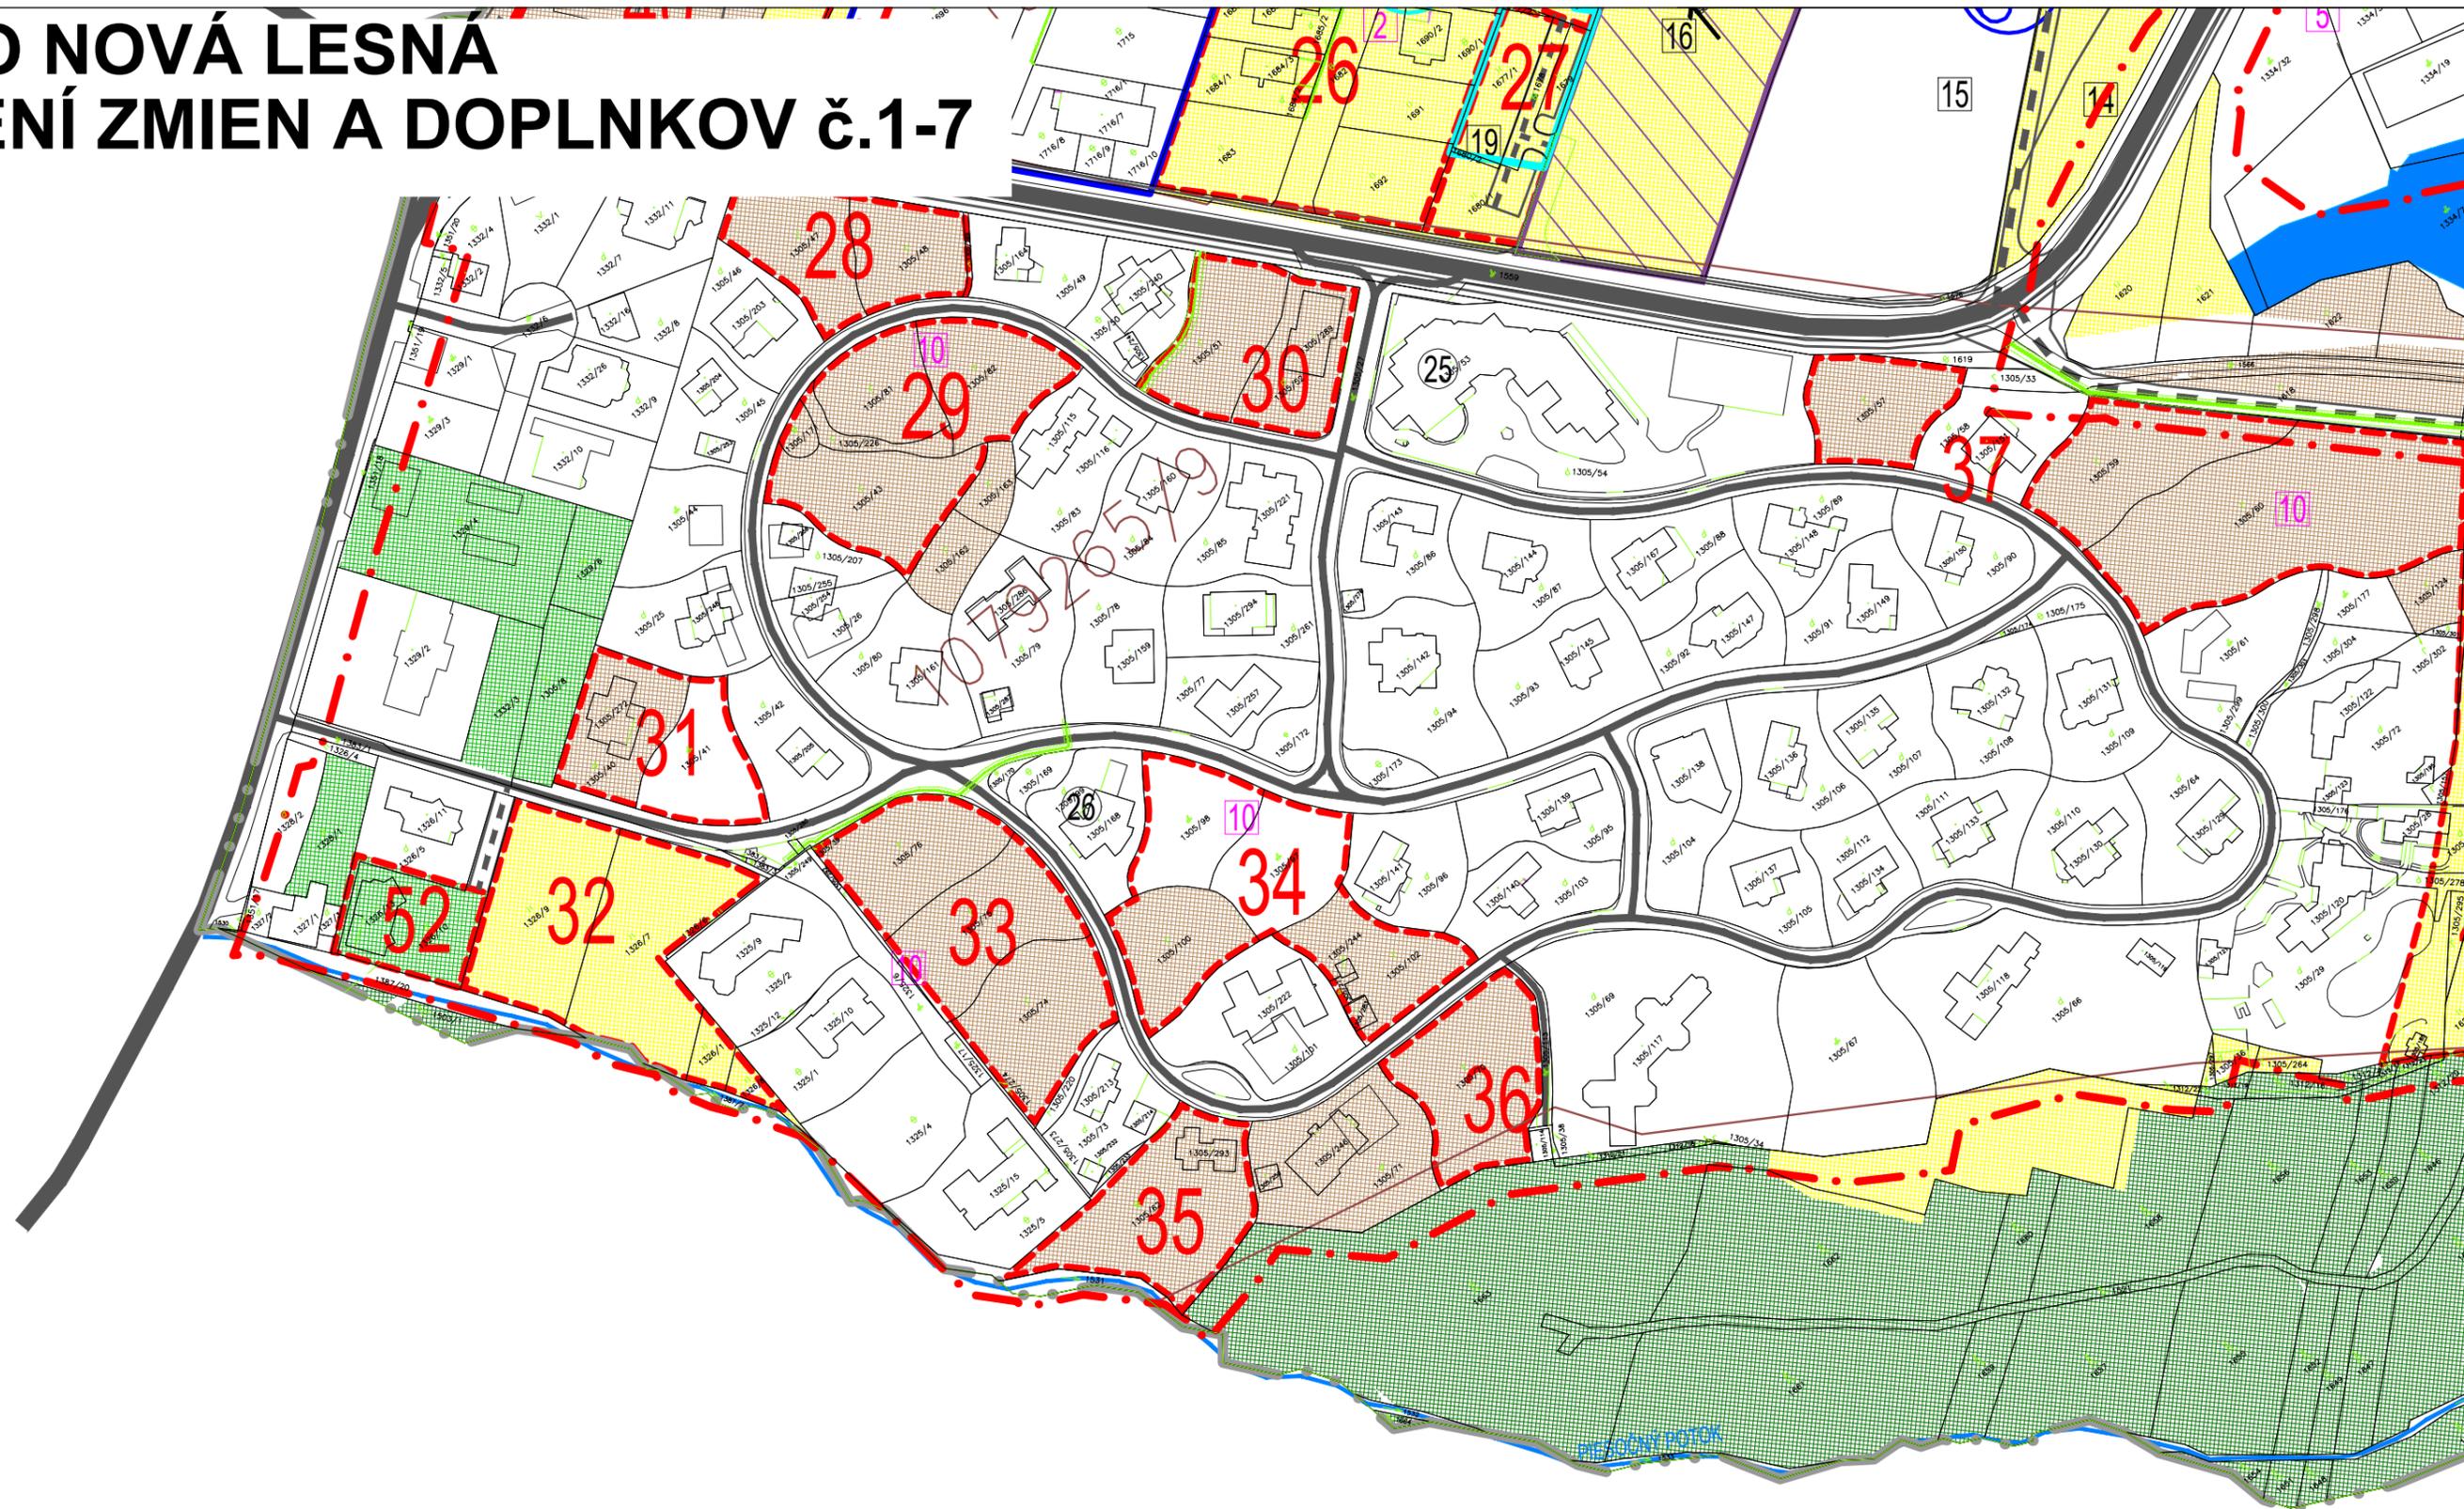

<b>Obsah výkresu:</b>	Perspektívne použitie poľnohospodárskej pôdy a lesných pozemkov na nepoľnohospodárske účely
<b>Mierka:</b>	1 : 2000
<b>Spracovateľ:</b>	Ing. arch. Michal Kuvik
<b>Obstarávateľ:</b>	Obec Nová Lesná
<b>Spolupráca:</b>	Ing. Jana Zemčáková
<b>Dátum:</b>	01/2024
<b>Číslo výkresu:</b>	6