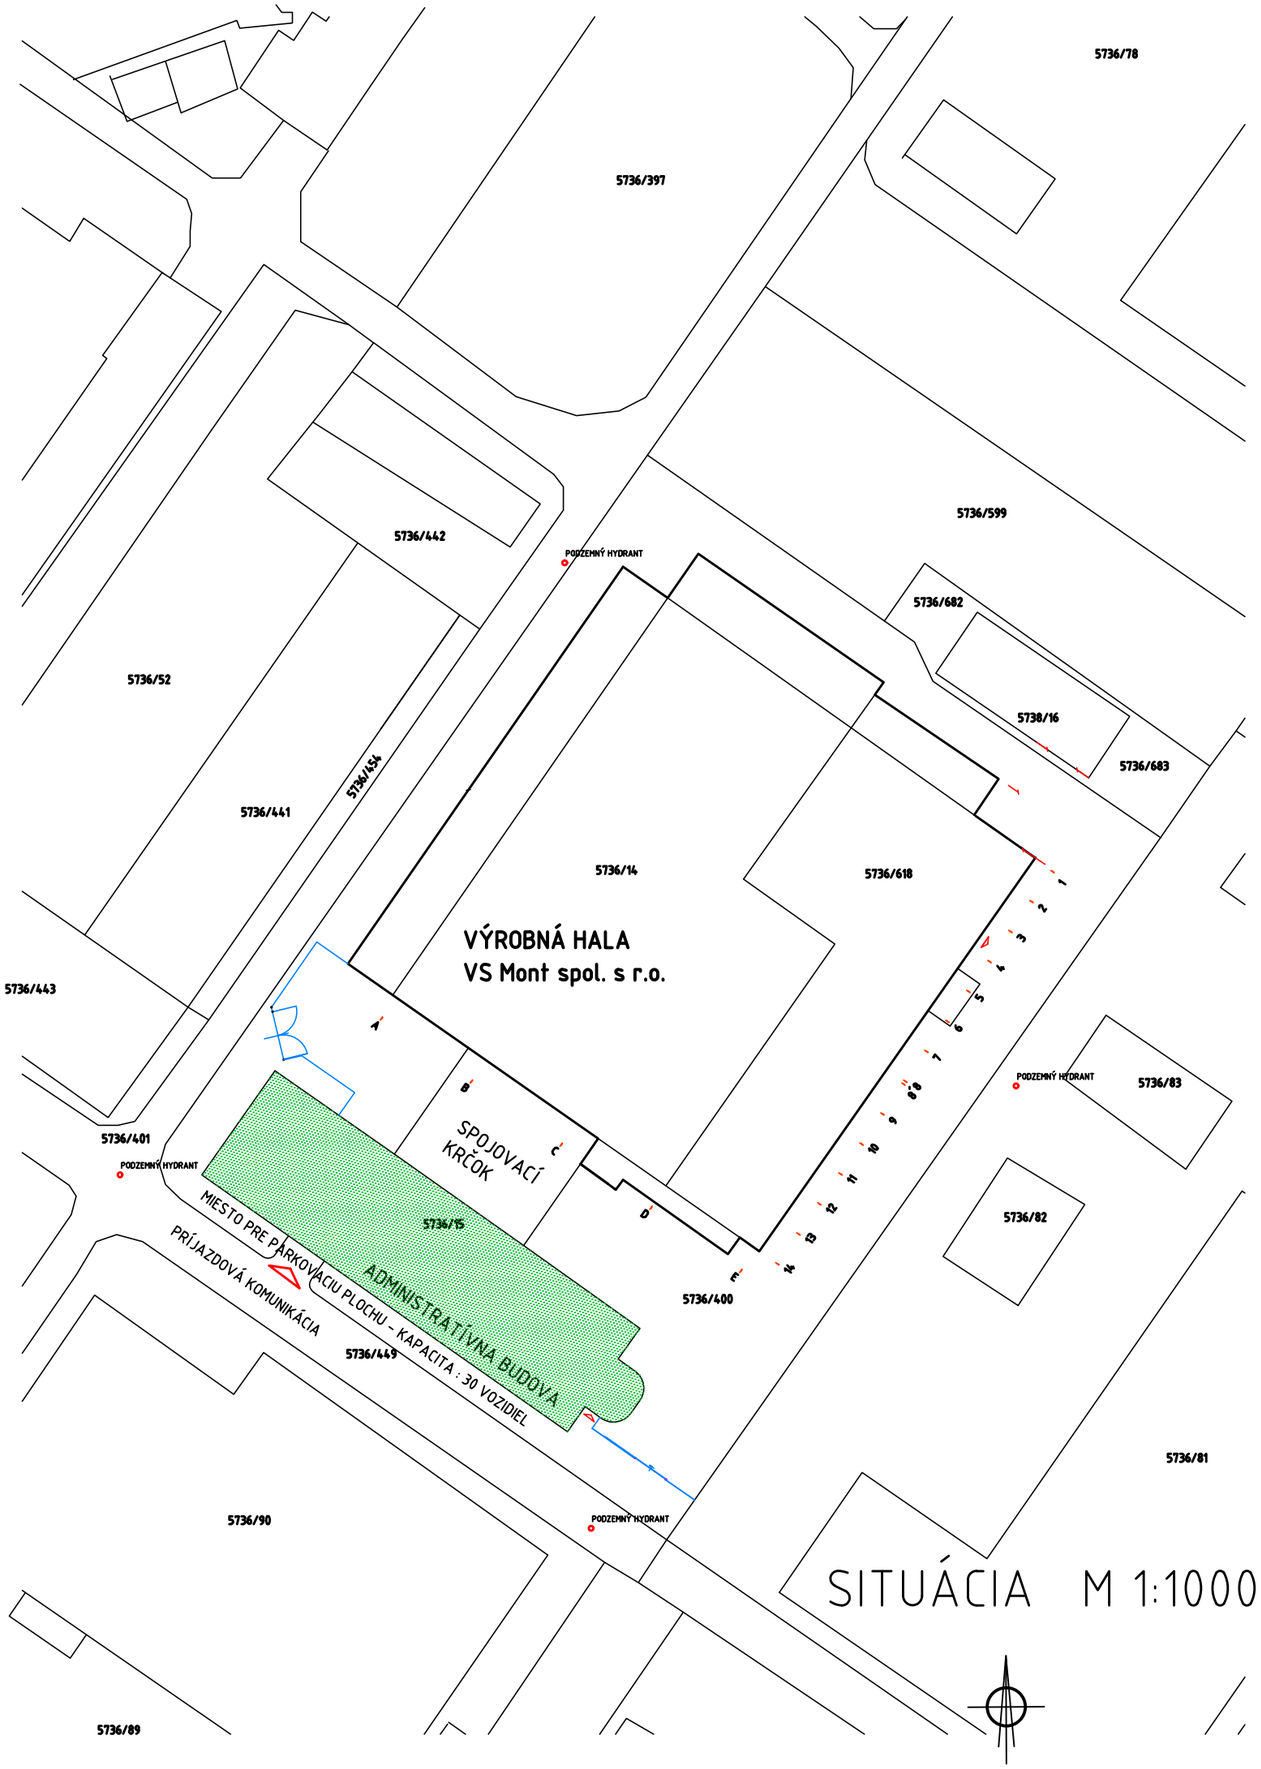

SITUÁCIA M 1:1000



stavba / akcia / : ADMINISTRATÍVNA BUDOVA		proj. organizácia : ĽUDOVÍT ČERNÁČEK projstav Ing. Ľudovít Černáček, Púchov , Okružná 1442, 020 01 Č.T. : 0903-307 724	
miesto stavby : VS-MONT spol. s r.o. 020 17 Považská Bystrica		zodp. projektant : Ing. Ľudovít ČERNÁČEK	
investor : VS-MONT spol. s r.o. 020 55 Lazy pod Makytou	profesia : STAVEBNÁ	dátum : 8/2017	č. parcely : 5736/15
		mierka : 1 : 1000	zák. číslo : 565/2017
výkres : SITUÁCIA	druh proj. dok. PD EX. STAVU	formát : A4	č. výkresu : SV - 565-1

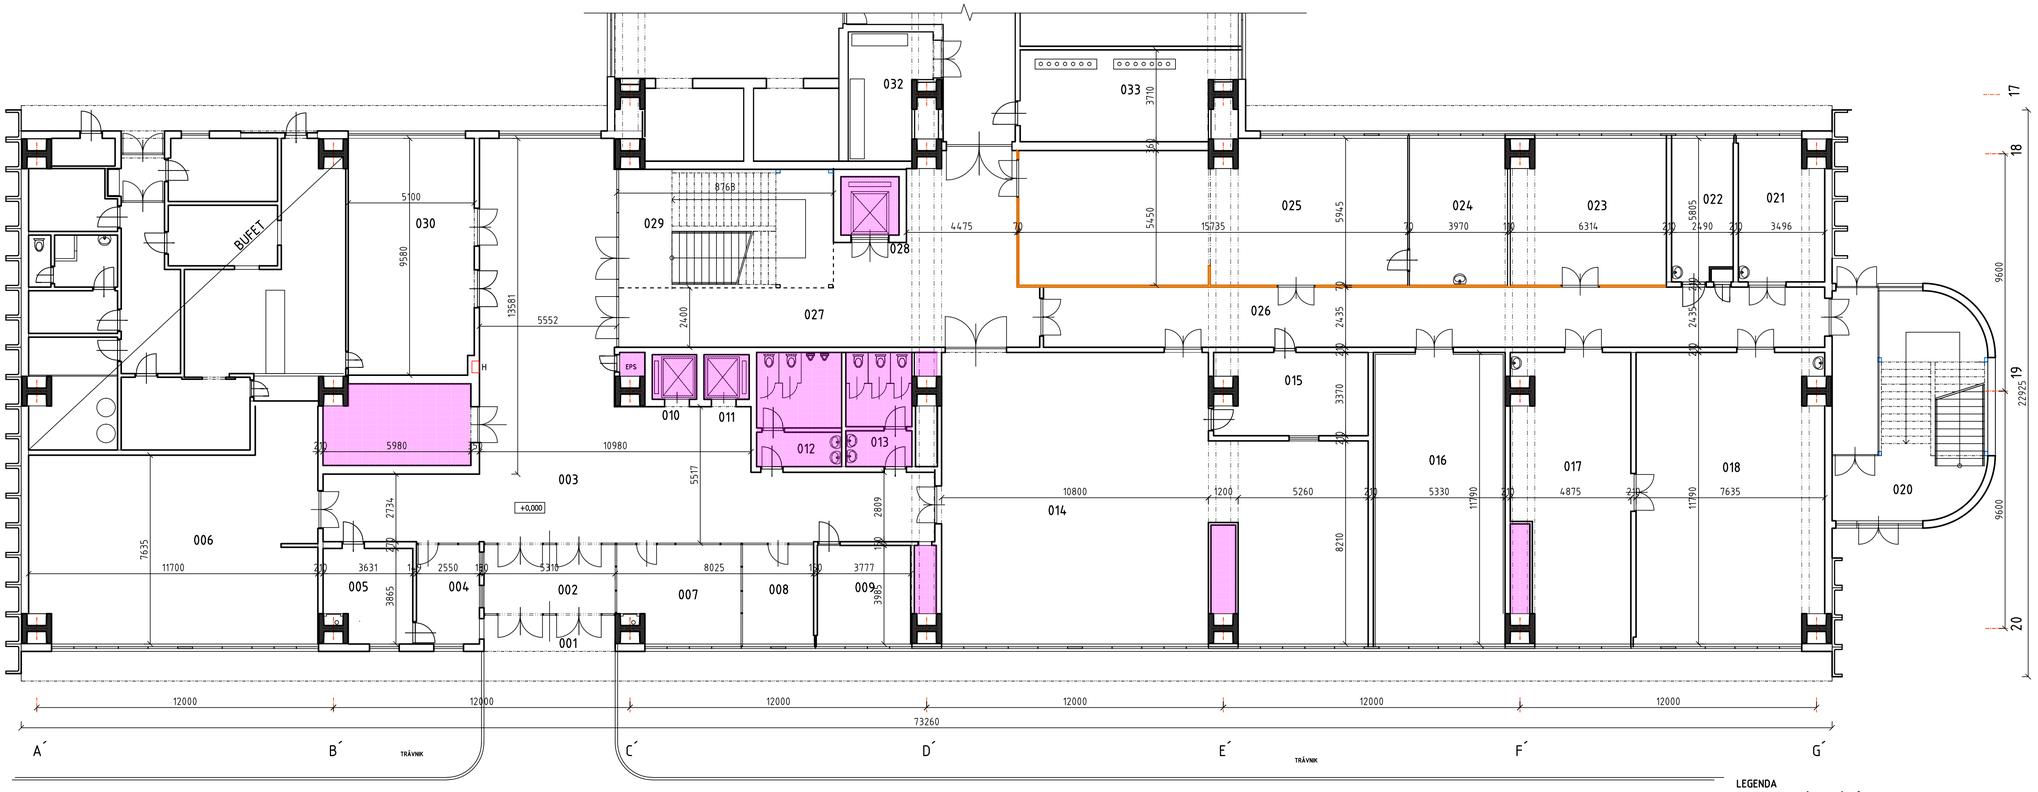

LEGENDA

- ZAMKÁ MONTOVANÁ PRIEČKA / 100 MM /
- MUROVANÁ DELIACA PRIEČKA / KERAMICKÉ MURIVO /
- PLOCHY VÝŤAHOV, SOC. ZARIADENÍ, EL. ROZVODNÍ A INŠTALAČNÝCH ŠÁCHT

SPOJOVACÍ KRČOK

032	ELEKTROROZVODŇA				
033	ENERGETICKÁ ROZVODŇA				

LEGENDA MIESTNOSTÍ

č.	miestnosť	plocha m²	druh podlahy	druh obkladu	poznámka
001	ZÁVETRIE				
002	ZÁDVERIE				
003	VESTIBUL	172	MRAMOR. DLAŽBA		PODHEAD FEAL / SV. VÝŠKA 3320 /
004	VRÁTNICA	10,2	PVC		
005	VRÁTNICA	12,7	PVC		
006	SKLAD	93,2	MRAMOR. DLAŽBA		PODHEAD FEAL / SV. VÝŠKA 3320 /
007	MEETING ROOM	18,8	MRAMOR. DLAŽBA		PODHEAD FEAL / SV. VÝŠKA 3320 /
008	MEETING ROOM	11,5	MRAMOR. DLAŽBA		
009	SKLAD	15,0	PVC		
010	OSOBNÝ VÝŤAH				
011	OSOBNÝ VÝŤAH				
012	WC MUŽI	15,4			
013	WC ŽENY	12,3			
014	SKLAD	174,4	CEMENTOVÝ POTER		
015	SKLAD	19,8	CEMENTOVÝ POTER		
016	SKLAD	60,6	PVC	AKUSTICKÝ OBKL.	AKUSTICKÝ PODHEAD / S.V. 3480 /
017	SKLAD	51,7	PVC		
018	SKLAD	87,7	PVC		
019	CHODBA	12,2	MRAMOR. DLAŽBA		
020	ÚNIKOVÉ SCHODIŠTE	42,3	MRAMOR. DLAŽBA		
021	SKLAD	19,1	PVC		
022	SKLAD	13,8	PVC		
023	SKLAD	36,3	PVC		
024	SKLAD	23,4	KER. DLAŽBA		
025	SKLAD	92,0	CEM. POTER		PODHEAD SÁDROKARTÓNOVÝ / S.V. 2630 /
026	CHODBA	77,0	MRAMOR. DLAŽBA		PODHEAD FEAL / SV. VÝŠKA 3320 /
027	CHODBA	71,6	MRAMOR. DLAŽBA		PODHEAD FEAL / SV. VÝŠKA 3320 /
028	NÁKLADNÝ VÝŤAH				
029	SCHODIŠTE				
030	SKLAD	55,9	MRAMOR. DLAŽBA		PODHEAD FEAL / SV. VÝŠKA 3320 /
PLOCHA SPOLU :		1198,9 m2	/ OKREM BUFETU /		

stavba / akcia / : ADMINISTRATÍVNA BUDOVA		proj. organizácia : Ing. Ľudovít Černáček, Pochov , Okružná 1442, 020 01 Č.T.: 0903-307 724	
stavebný objekt :		zodp. projektant : Ing. Ľudovít ČERNÁČEK	
miesto stavby : VS-MONT spol. s r.o. 020 17 Považská Bystrica		dátum : 8/2017	č. parcely : 5736/15
investor : VS-MONT spol. s r.o. 020 55 Lazy pod Makytou	profesia : STAVEBNÁ	mierka : 1:100	zák. číslo : 565/2017
výkres : PÁDORYS +0,000 – PRÍZEMIE EXISTUJÚCI STAV	druh proj. dok. PD EX. STAVU	formát : A4	č. výkresu : SV – 565-2