


ZMENY A DOPLNKY Č. 3 ÚZEMNÉHO PLÁNU OBCE TRENČIANSKE JASTRABIE

VÝKRES Č. 2
KOMPLEXNÝ VÝKRES PRIESTOROVÉHO USPORIADANIA
A FUNKČNÉHO VYUŽÍVANIA ÚZEMIA
ZÁVÄZNÁ ČASŤ RIEŠENIA A VEREJNOPROSPEŠNÉ STAVBY

OBSTARÁVATEĽ: OBEC TRENČIANSKE JASTRABIE
ZHOTOVITEĽ: ECOCITIES, s.r.o. (2024)
HLAVNÝ RIEŠITEĽ: doc. Ing.arch. JAROSLAV COPLÁK, PhD.

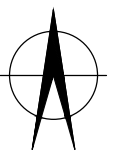

LEGENDA ZMIEN A DOPLNKOV Č.3


STAV	NÁVRH	
		HRANICA ZASTAVANÉHO ÚZEMIA OBCE
		HRANICE LOKALÍT ZMIEN A DOPLNKOV
		OZNAČ. LOKALÍT ZMIEN A DOPLNKOV
		FUNKČNÉ VYUŽITIE ÚZEMIA

	PLOCHY BÝVANIA
	PLOCHY OBČIANSKEJ VYBAVENOSTI
	PLOCHY VÝROBY, SKLADOV, TECH. VYBAVENIA
	REŠTRUKTURÁCIA PRE REKREAČNÉ VYUŽITIE
	PLOCHY ZÁHRAD, SADOV

	NB	OBYTNÉ ÚZEMIE SO ZÁSTAVBOU ROD. DOMOV
	NO	ÚZEMIE OBČIANSKEHO VYBAVENIA
	NV	ÚZEMIE VÝROBY, SKLADOVANIA A DISTRIBÚCIE
	ZS	ÚZEMIE SÍDELNEJ ZELENÉ

REGULAČNÉ BLOKY


PP SVINICA
SKUEV57

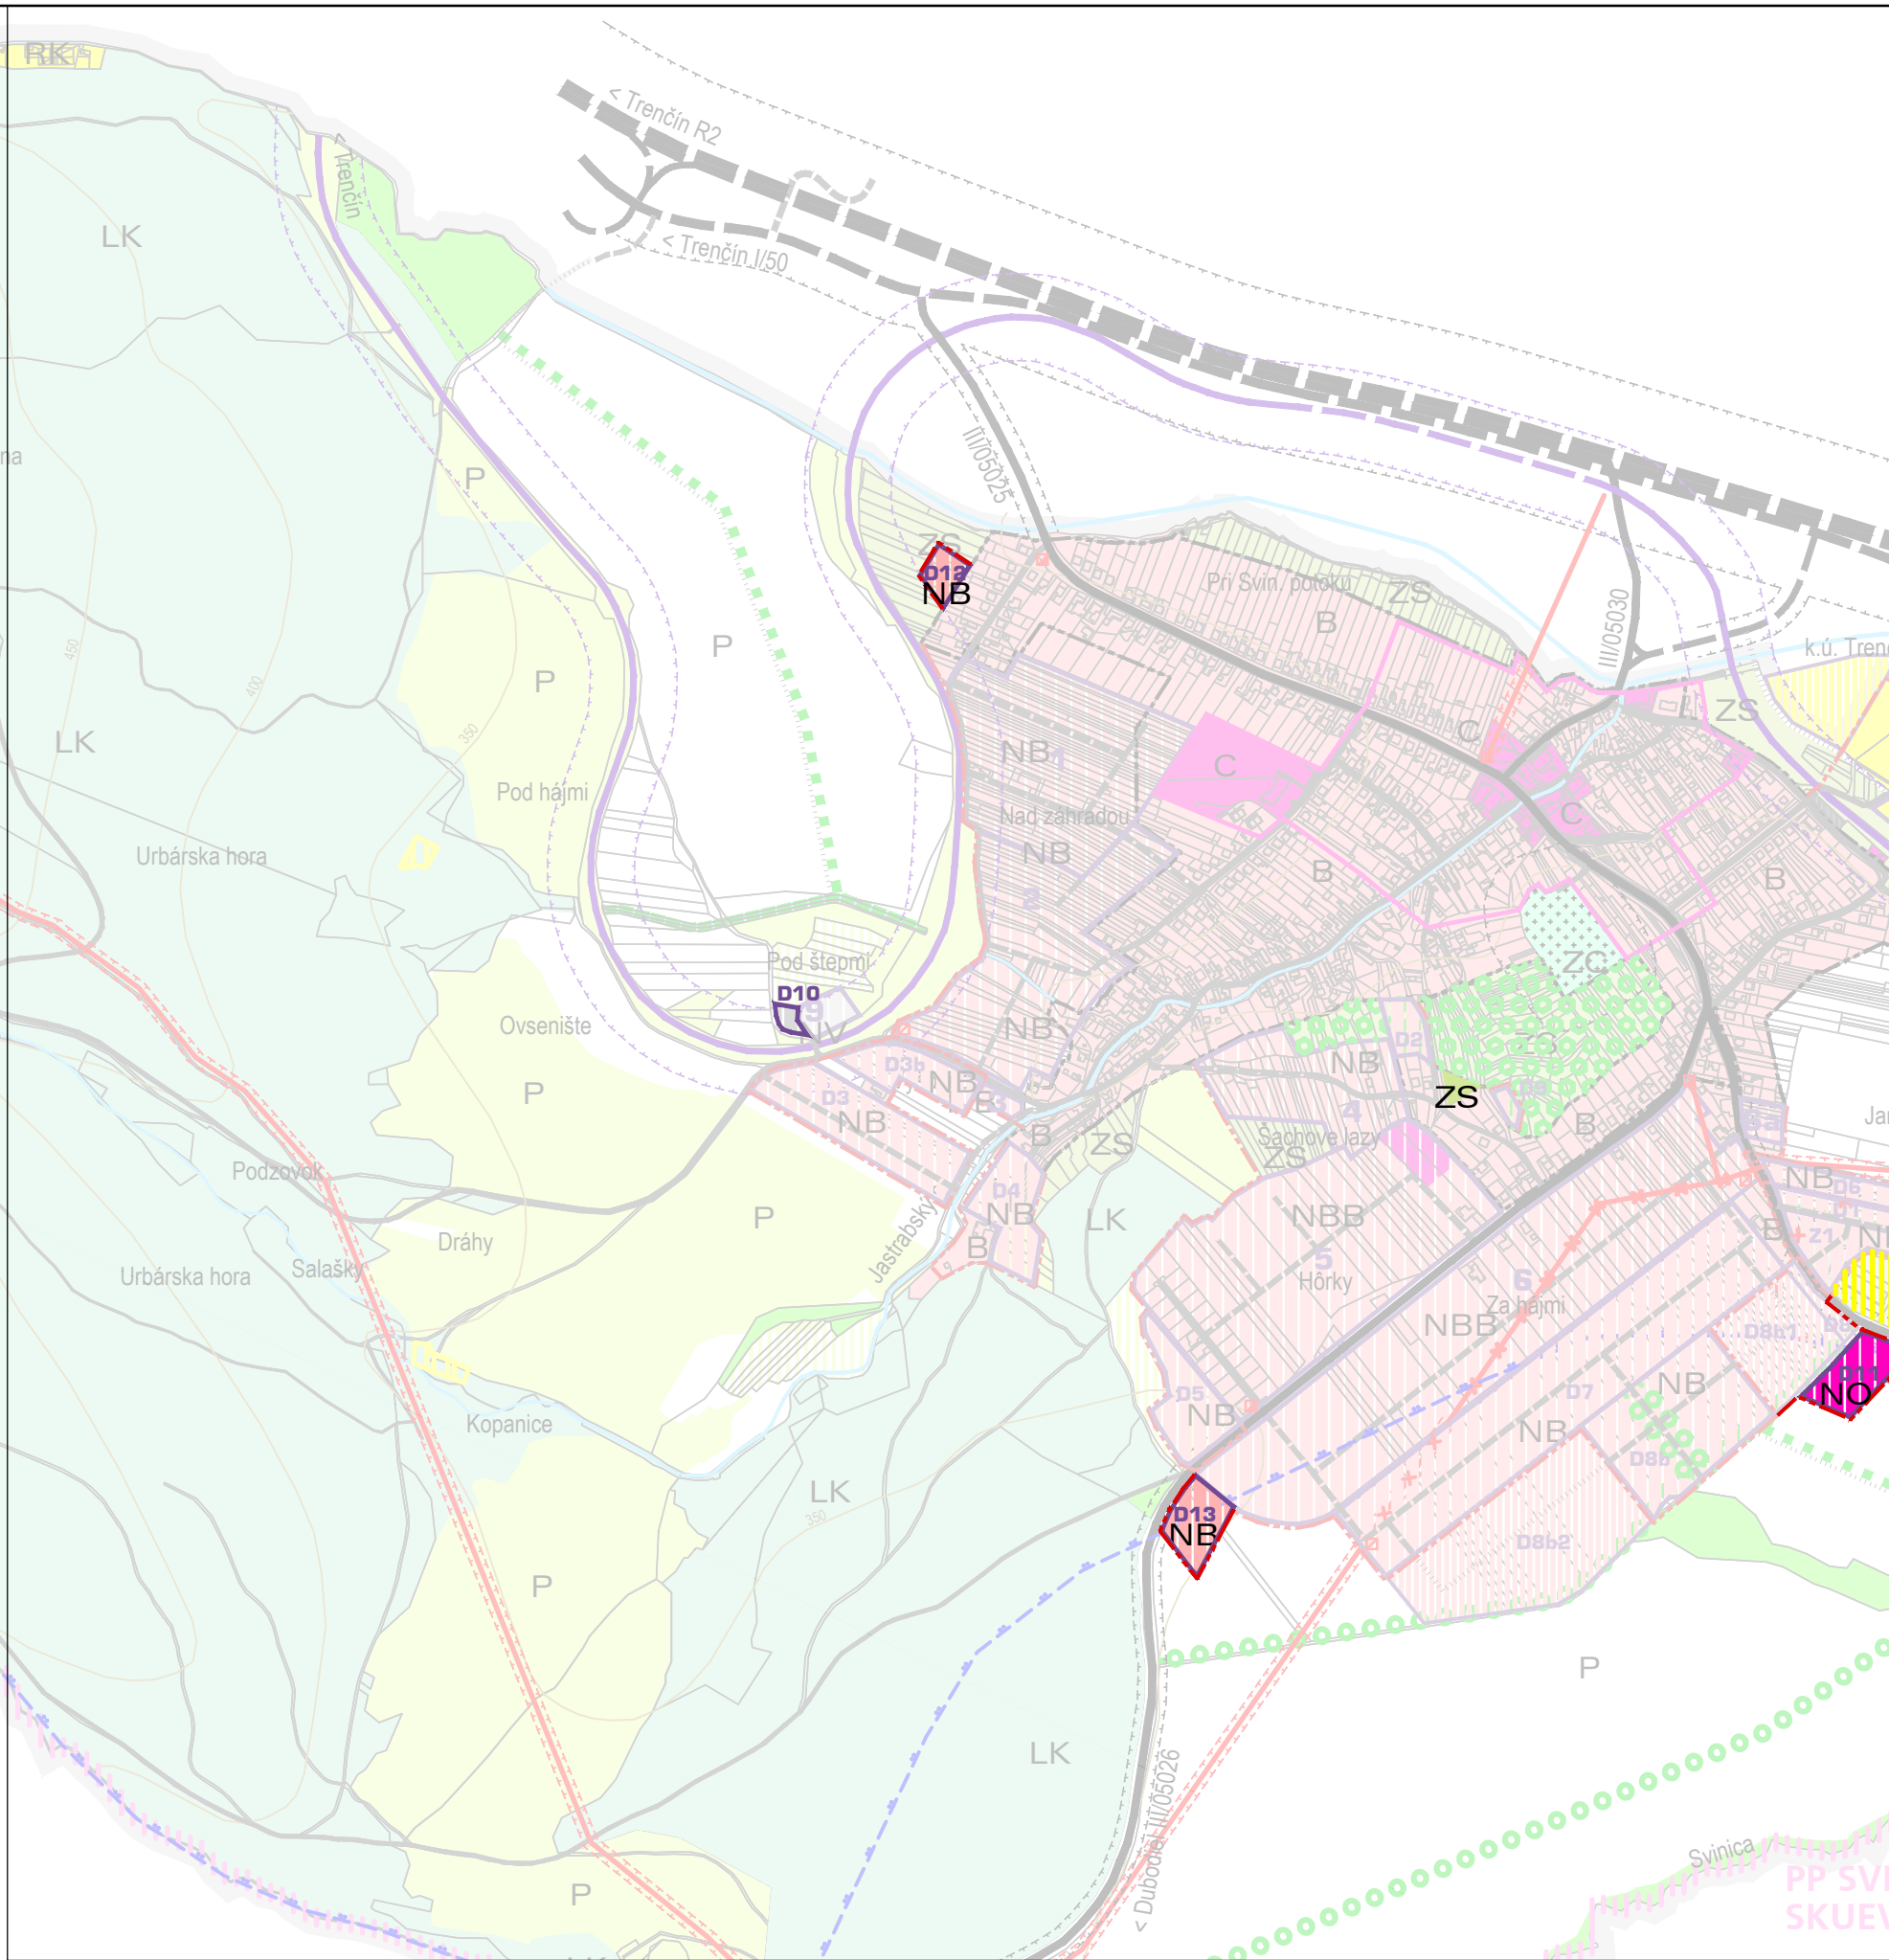

ZMENY A DOPLNKY Č. 3 ÚZEMNÉHO PLÁNU OBCE TRENČIANSKE JASTRABIE

VÝKRES Č. 2A
KOMPLEXNÝ VÝKRES PRIESTOROVÉHO USPORIADANIA
A FUNKČNÉHO VYUŽÍVANIA ÚZEMIA
ZÁVÄZNÁ ČASŤ RIEŠENIA A VEREJNOPROSPEŠNÉ STAVBY

OBSTARÁVATEĽ: OBEC TRENČIANSKE JASTRABIE
ZHOTOVITEĽ: ECOCITIES, s.r.o. (2024)
HLAVNÝ RIEŠITEĽ: doc. Ing.arch. JAROSLAV COPLÁK, PhD.

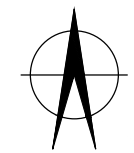

LEGENDA ZMIEN A DOPLNKOV Č.3		
STAV	NÁVRH	
		HRANICA ZASTAVANÉHO ÚZEMIA OBCE
		HRANICE LOKALÍT ZMIEN A DOPLNKOV
		OZNAČ. LOKALÍT ZMIEN A DOPLNKOV
		FUNKČNÉ VYUŽITIE ÚZEMIA
		PLOCHY BÝVANIA
		PLOCHY OBČIANSKEJ VYBAVENOSTI
		PLOCHY VÝROBY, SKLADOV, TECH. VYBAVENIA
		REŠTRUKTURÁCIA PRE REKREAČNÉ VYUŽITIE
		PLOCHY ZÁHRAD, SADOV
		REGULAČNÉ BLOKY
		OBYTNÉ ÚZEMIE SO ZÁSTAVBOU ROD. DOMOV
		ÚZEMIE OBČIANSKEHO VYBAVENIA
		ÚZEMIE VÝROBY, SKLADOVANIA A DISTRIBÚCIE
		ÚZEMIE SÍDELNEJ ZELENÉ

VEREJNOPROSPEŠNÉ STAVBY

ZBERNÝ DVOR

ZARIADENIE SOCIÁLNO-ZDRAVOTNEJ STAROSTLIVOSTI


ČERP. STANICA ZÁVLAH

ZMENY A DOPLNKY Č. 3 ÚZEMNÉHO PLÁNU OBCE TRENČIANSKE JASTRABIE

VÝKRES Č. 4
VÝKRES RIEŠENIA VEREJNÉHO TECHNICKÉHO
VYBAVENIA


OBSTARÁVATEĽ: OBEC TRENČIANSKE JASTRABIE
ZHOTOVITEĽ: ECOCITIES, s.r.o. (2024)
HLAVNÝ RIEŠITEĽ: doc. Ing.arch. JAROSLAV COPLÁK, PhD.

M 1 : 5000

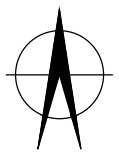

LEGENDA ZMIEN A DOPLNKOV Č.3

STAV	NÁVRH	
		HRANICA ZASTAVANÉHO ÚZEMIA OBCE
		HRANICE LOKALÍT ZMIEN A DOPLNKOV
	D10	OZNAČ. LOKALÍT ZMIEN A DOPLNKOV
		ZÁSOBOVANIE PLYNOM
		STREDNOTLAKOVÉ ROZVODY PLYNU
		VODNÉ HOSPODÁRSTVO
		ROZVÁDZACIE VODOVODNÉ POTRUBIE
		STOKA SPLAŠKOVEJ KANALIZÁCIE DN300

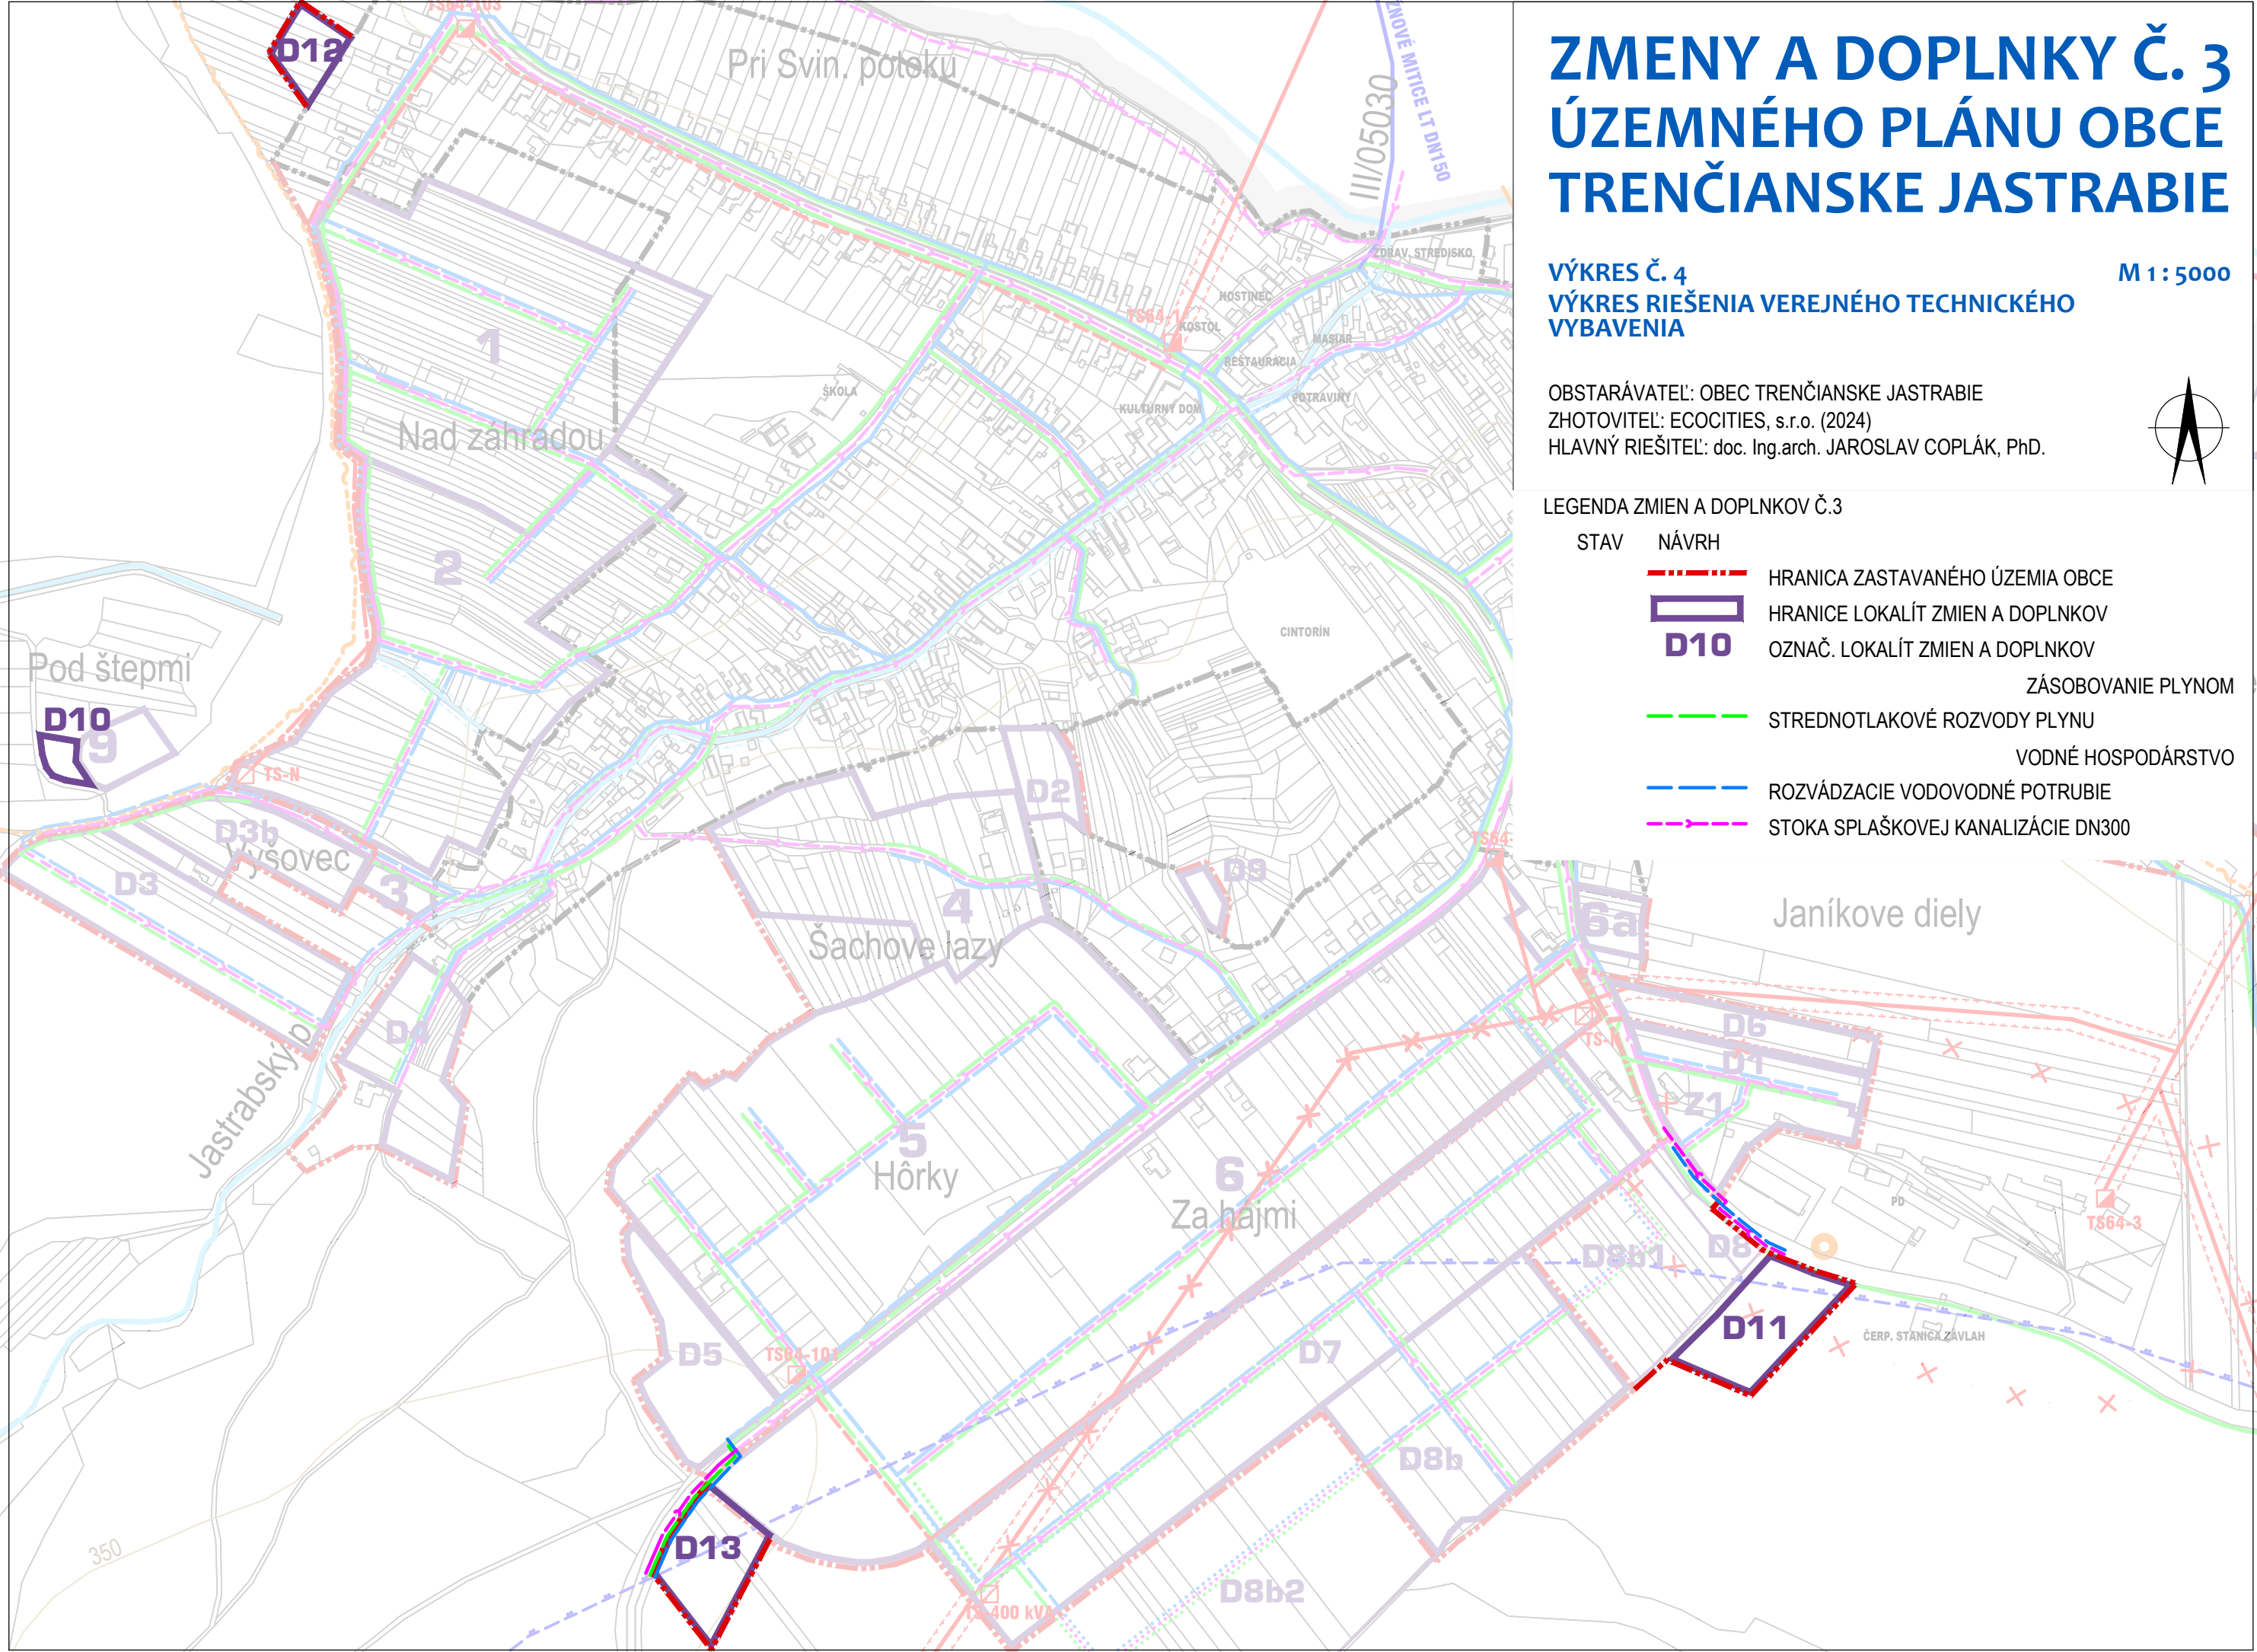


ZMENY A DOPLNKY Č. 3 ÚZEMNÉHO PLÁNU OBCE TRENČIANSKE JASTRABIE

VÝKRES Č. 5
VÝKRES OCHRANY PRÍRODY A TVORBY KRAJINY
VRÁTANE PRVKOV ÚSES


M 1 : 10000

OBSTARÁVATEĽ: OBEC TRENČIANSKE JASTRABIE
ZHOTOVITEĽ: ECOCITIES, s.r.o. (2024)
HLAVNÝ RIEŠITEĽ: doc. Ing.arch. JAROSLAV COPLÁK, PhD.

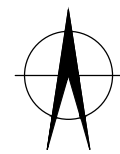

LEGENDA ZMIEN A DOPLNKOV Č.3

STAV	NÁVRH	
---	HRANICA ZASTAVANÉHO ÚZEMIA OBCE	
---	HRANICE LOKALÍT ZMIEN A DOPLNKOV	
D10	OZNAČ. LOKALÍT ZMIEN A DOPLNKOV	
	FUNKČNÉ VYUŽITIE ÚZEMIA	
	PLOCHY BÝVANIA	
	PLOCHY OBČIANSKEJ VYBAVENOSTI	
	PLOCHY VÝROBY, SKLADOV, TECH. VYBAVENIA	
	REŠTRUKTURÁCIA PRE REKREAČNÉ VYUŽITIE	
	PLOCHY ZÁHRAD, SADOV	

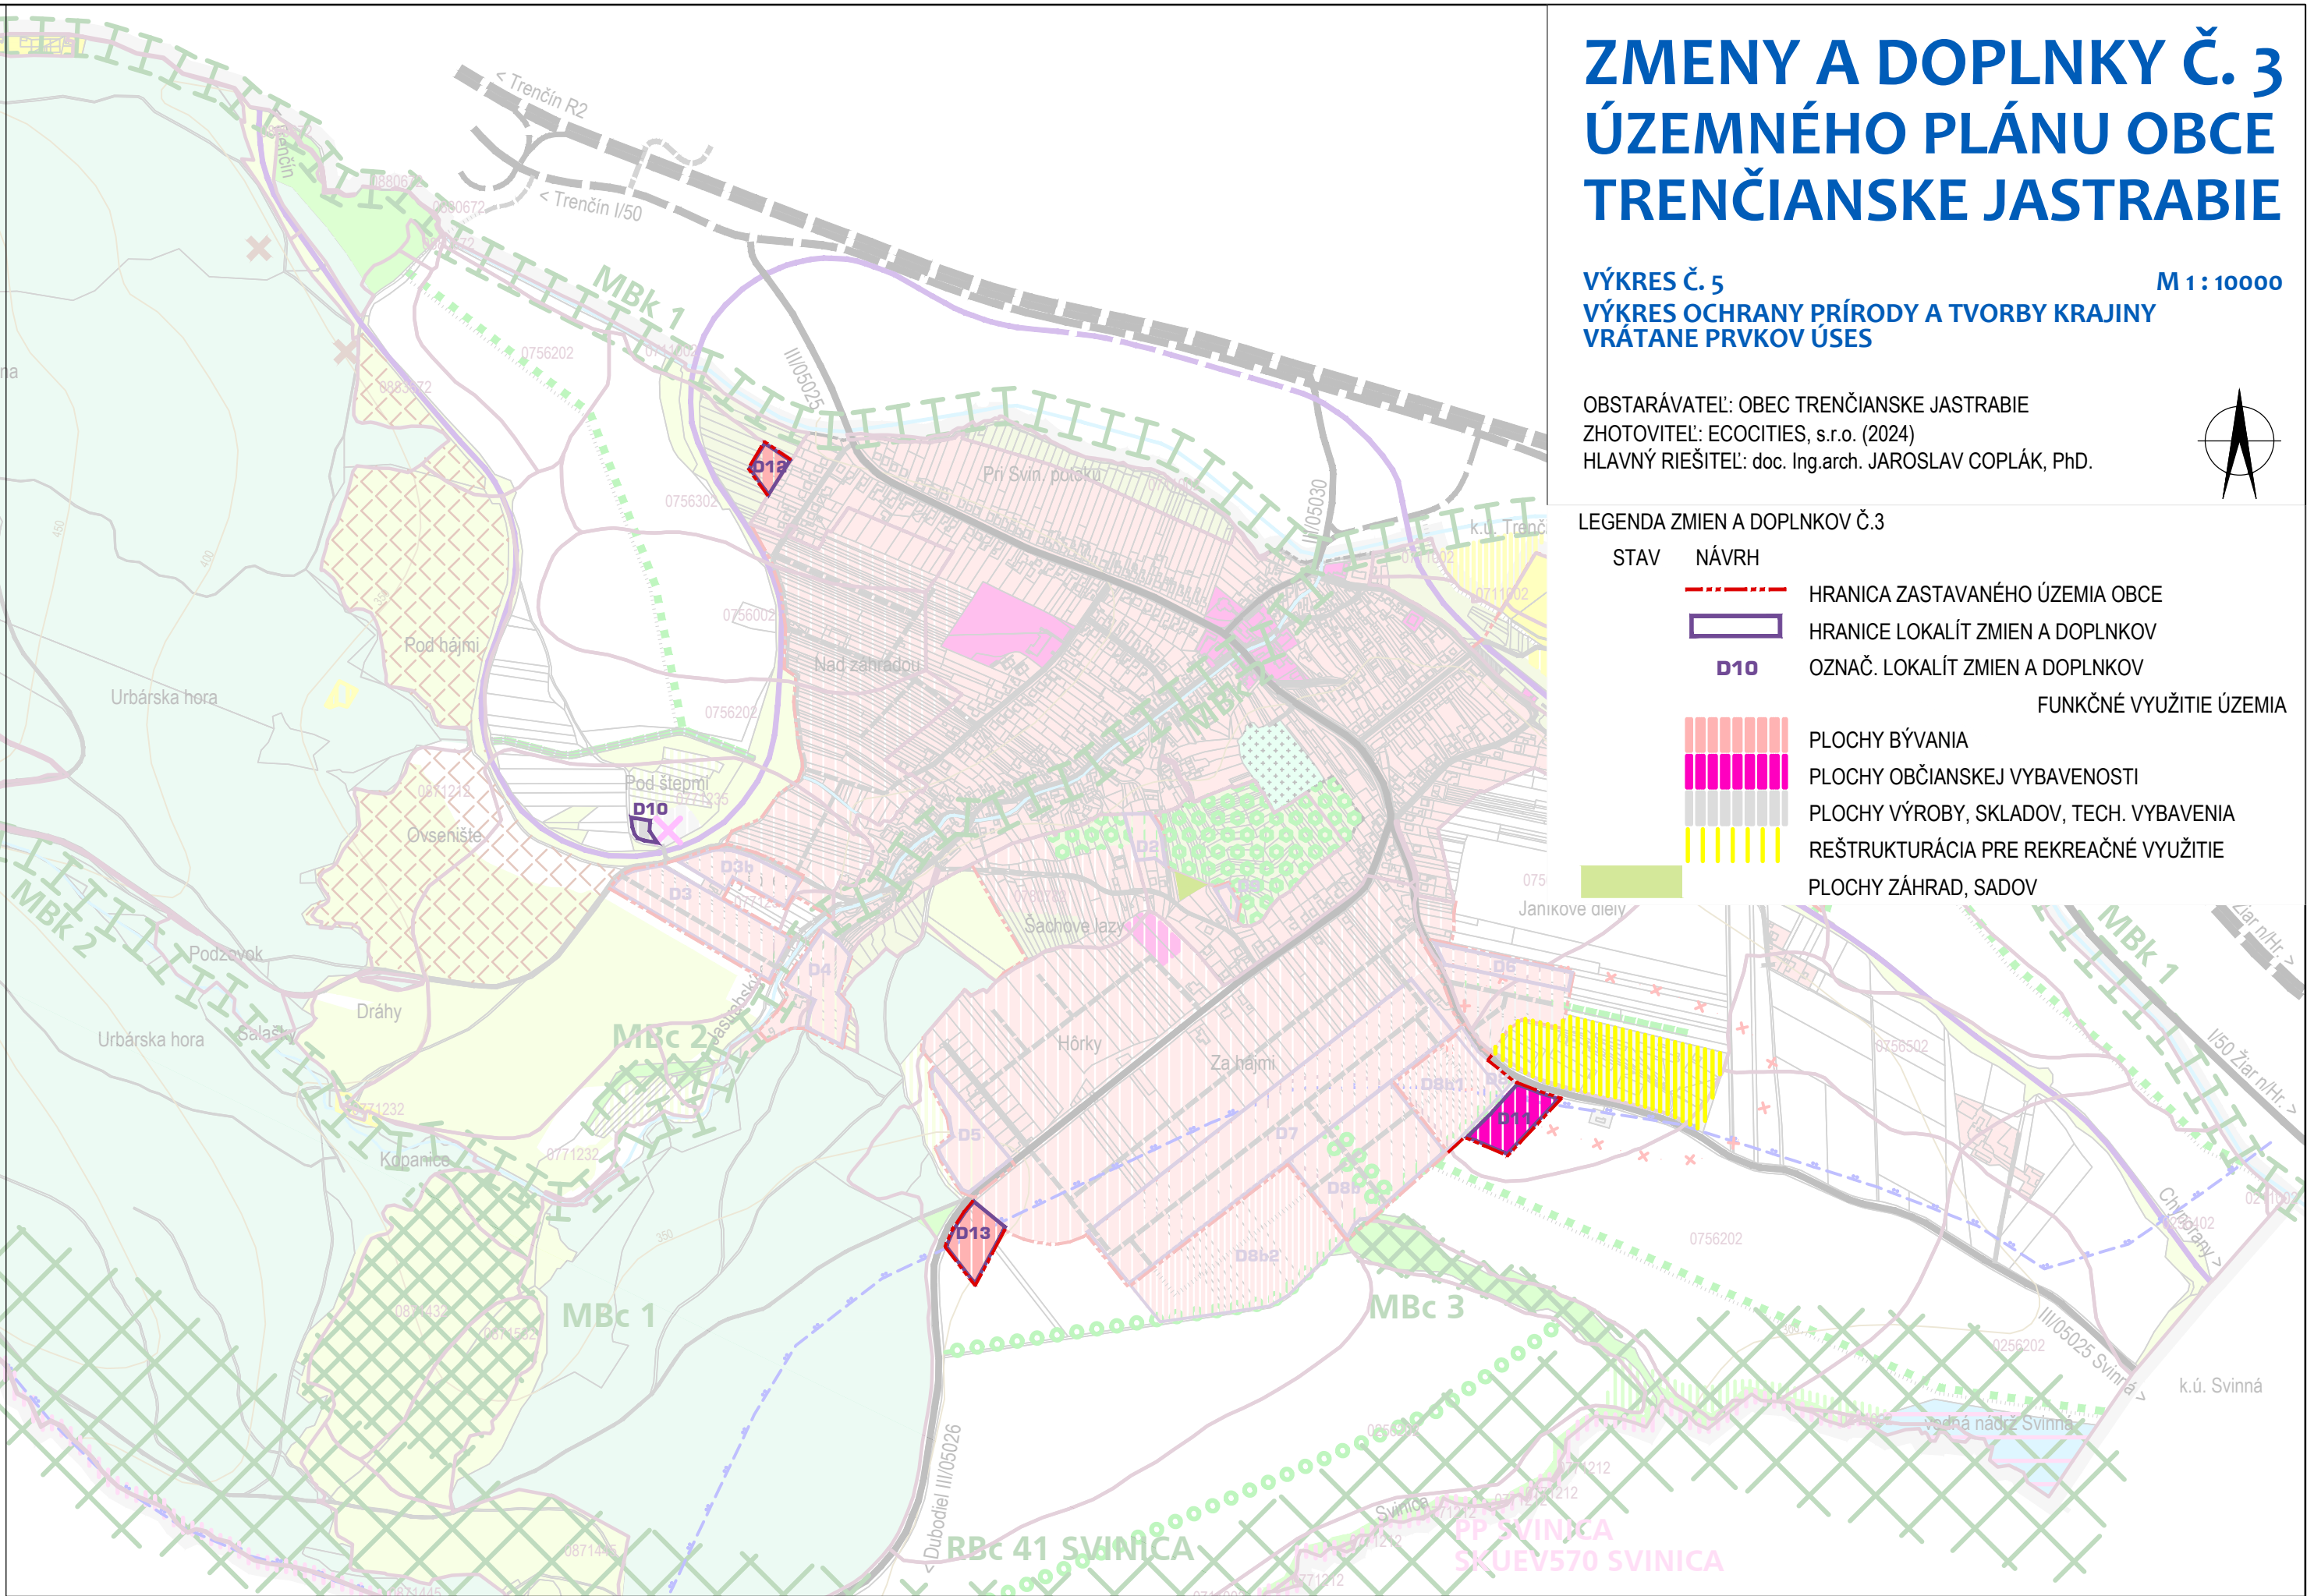

ZMENY A DOPLNKY Č. 3 ÚZEMNÉHO PLÁNU OBCE TRENČIANSKE JASTRABIE

VÝKRES Č. 6
VÝKRES PERSPEKTÍVNEHO POUŽITIA POĽNOHOSP.
FONDU A LESNÉHO PÔDNEHO FONDU

OBSTARÁVATEĽ: OBEC TRENČIANSKE JASTRABIE
ZHOTOVITEĽ: ECOCITIES, s.r.o. (2024)
HLAVNÝ RIEŠITEĽ: doc. Ing.arch. JAROSLAV COPLÁK, PhD.



LEGENDA ZMIEN A DOPLNKOV Č.3

STAV	NÁVRH	
		HRANICA ZASTAVANÉHO ÚZEMIA OBCE
		HRANICE LOKALÍT ZMIEN A DOPLNKOV
		OZNAČ. LOKALÍT ZMIEN A DOPLNKOV
		OZNAČENIE LOKALÍT ODŇATIA PP
		HRANICE BPEJ
	0756202	KÓD BPEJ
	6.	SKUPINA KVALITY POĽNOH. PÔDY
		DRUH POZEMKU V LOKALITÁCH ODŇATIA PP
		ORNÁ PÔDA
		TRVALÉ TRÁVNE PORASTY

