


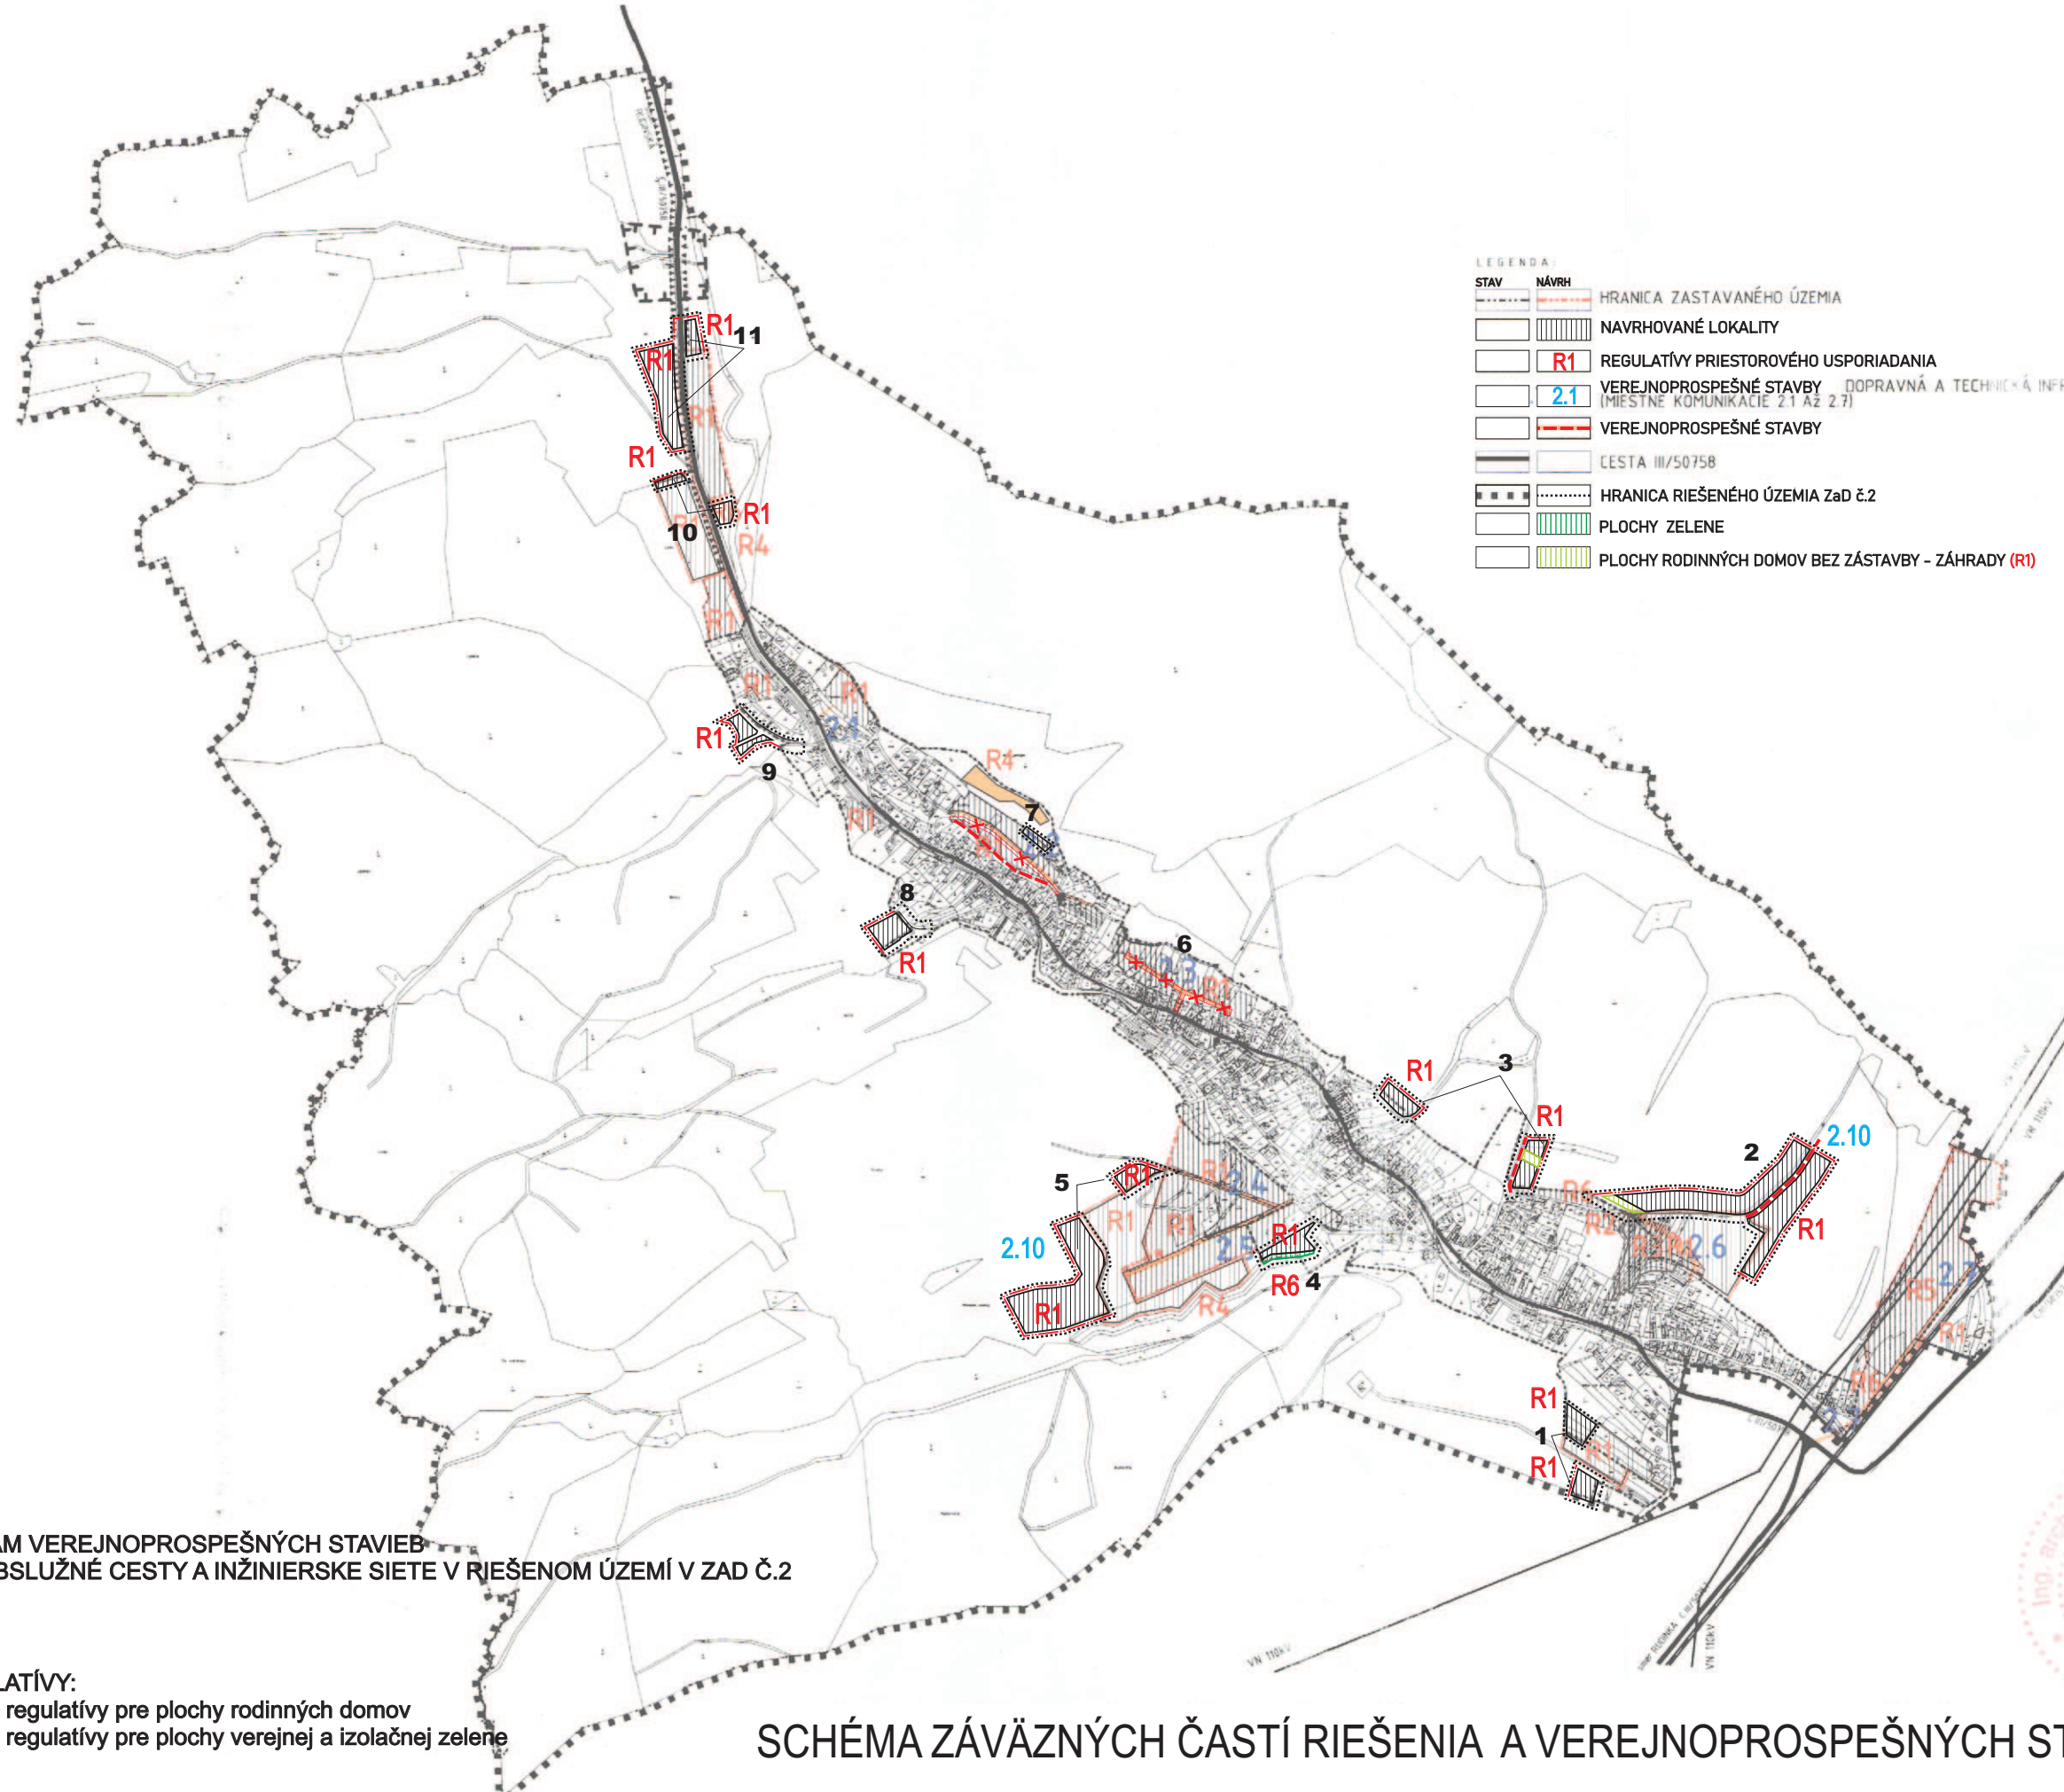

LEGENDA

STAV	NÁVRH	
		HRANICA ZASTAVANÉHO ÚZEMIA
		NAVRHOVANÉ LOKALITY
	R1	REGULATÍVY PRIESTOROVÉHO USPORIADANIA
	2.1	VEREJNOPROSPEŠNÉ STAVBY (MIESTNE KOMUNIKÁCIE 2.1 AŽ 2.7)
		VEREJNOPROSPEŠNÉ STAVBY
		CESTA III/50758
		HRANICA RIEŠENÉHO ÚZEMIA ZAD č.2
		PLOCHY ZELENE
		PLOCHY RODINNÝCH DOMOV BEZ ZÁSTAVBY - ZÁHRADY (R1)

ZOZNAM VEREJNOPROSPEŠNÝCH STAVIEB
2.10 OBSLUŽNÉ CESTY A INŽINIERSKE SIETE V RIEŠENOM ÚZEMÍ V ZAD Č.2

REGULATÍVY:
R1 regulatívy pre plochy rodinných domov
R6 regulatívy pre plochy verejnej a izolačnej zelene

SCHÉMA ZÁVÄZNÝCH ČASŤÍ RIEŠENIA A VEREJNOPROSPEŠNÝCH STAVIEB

Ing. arch. Marta ČIERNIKOVÁ
autorský architektonický štúdio
0348 AA