


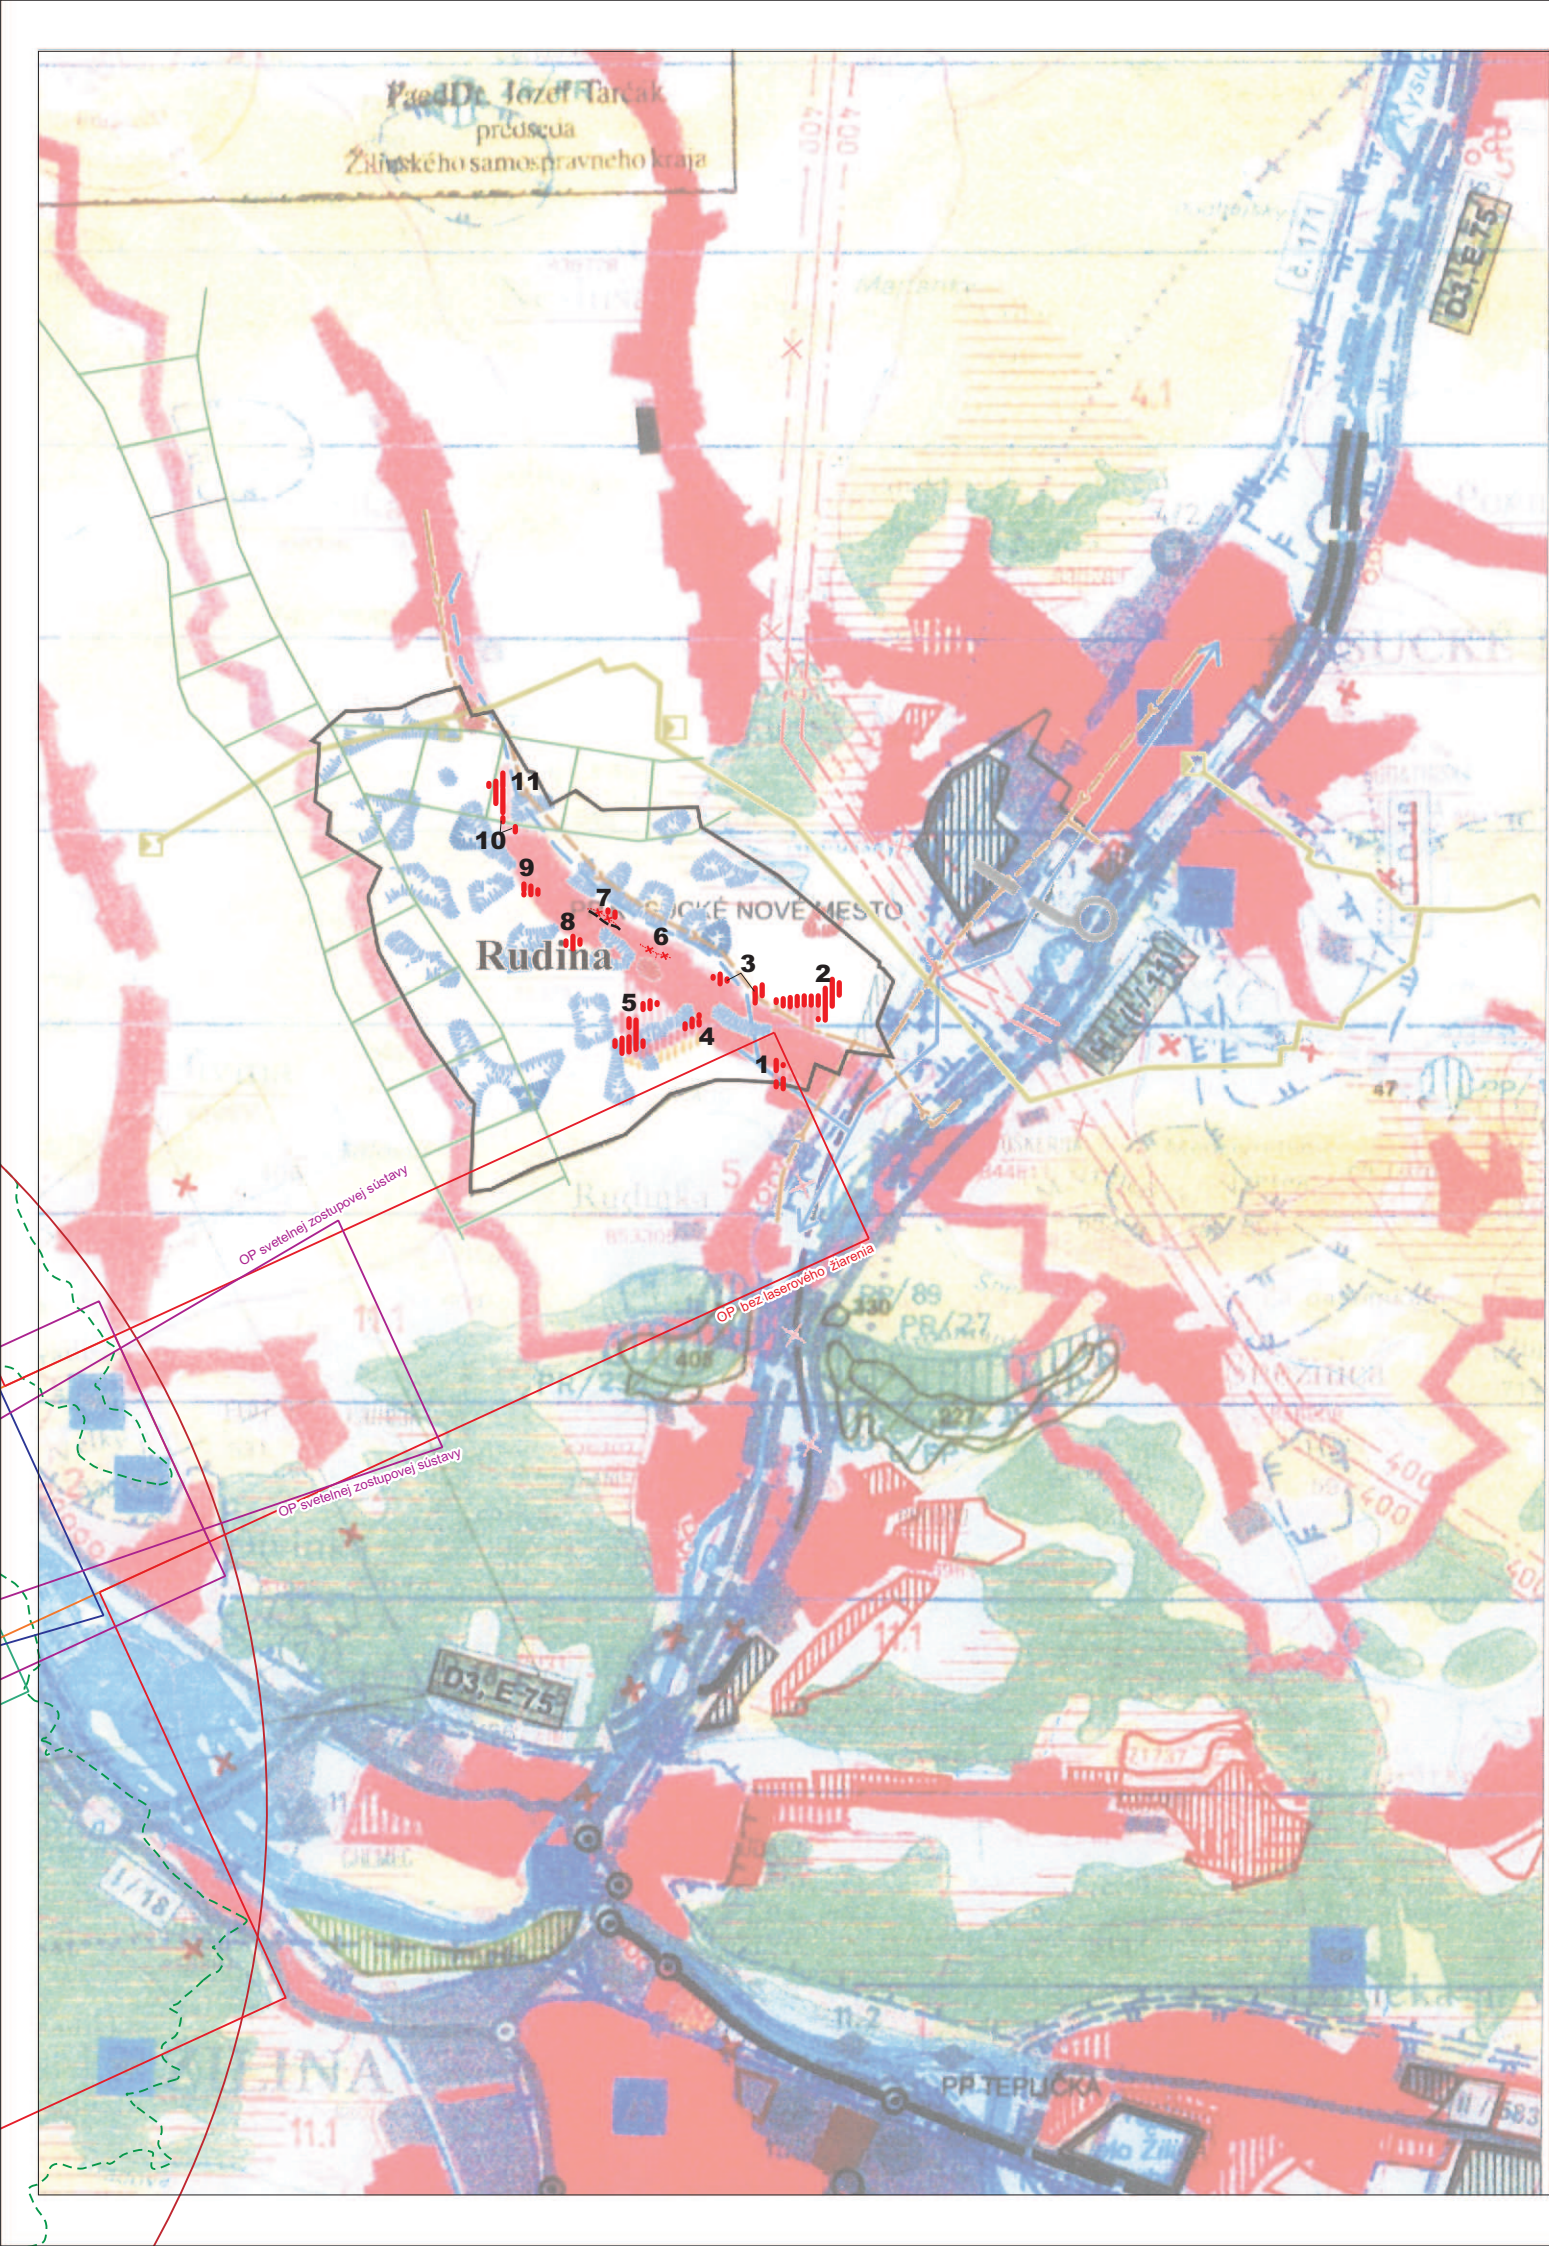

STAV	NÁVRH	VÝHLAD	
			HRANICA SLOVENSKEJ REPUBLIKY
			HRANICA RIEŠENÉHO ÚZEMIA
			HRANICA OKRESU
			HRANICA KATASTRÁLNEHO ÚZEMIA
			OBYTNÉ PLOCHY
			PLOCHY PRIEMYSELNEJ VÝROBY, SKLADOV
			ZARIADENIA POĽNOHOSPODÁRSKEJ VÝROBY
			PLOCHY ŠPORTOVÝCH ZARIADENÍ
			PLOCHY REKREAČIE A TURIZMU
			REKREAČNÝ PRIESTOR VYŠŠIEHO VÝZNAMU
			PLOCHY VÝZNAMNEJ ZELENE A CINTORINOV
			PLOCHY LESOPARKOV
			PLOCHY KÚPEĽNÝCH ZARIADENÍ
			VNÚTORNÉ KÚPEĽNÉ ÚZEMIE
			CIEĽOVÉ MESTO TURIZMU A CESTOVNÉHO RUCHU
			MEDZINÁRODNÉ STREDISKO TURIZMU
			CELOŠTÁTNE STREDISKO TURIZMU
			LIEČEBNÉ A REKREAČNÉ KÚPELE
			PLOCHY OSOBITNÉHO URČENIA
			IDENTIFIKÁCIA VÝHRADNÝCH LOŽÍSK NERASTNÝCH SUROVÍN
			DOBYVACÍ PRIESTOR LOŽÍSK NERASTNÝCH SUROVÍN
			CHRÁNENÉ LOŽISKOVÉ ÚZEMIE
			LOŽISKO RAŠELINY
			DIAĽNICA
			RÝCHLOSTNÁ KOMUNIKÁCIA
			CESTA I. A II. TRIEDY
			ALT. TRASA DIAĽNICE
			MIMOÚROVŇOVÁ KRIŽOVATKA
			CESTNÝ TUNEL
	2		OZNAČENIE RIEŠENEJ LOKALITY
			MIESTNA CESTA
			JAV NA ZRUŠENIE, NEPLATNÝ ÚDAJ
			OCHRANNÉ PÁSMA LETISKA ŽILINA
			TERÉN - PREKÁŽKA OP LETISKA ŽILINA

STAV	NÁVRH	VÝHLAD	
			VYSOKORÝCHLOSTNÁ ŽELEZNIČNÁ TRAT'
			VYSOKORÝCHLOSTNÁ ŽELEZNIČNÁ TRAT' ALT. SEVERNÁ TRASA
			ŽELEZNIČNÁ TRAT' I. KATEGÓRIE
			ŽELEZNIČNÁ TRAT' III. KATEGÓRIE
			ŽELEZNIČNÁ STANICA
			ZRIAĐOVACIA NÁKLADNÁ ŽELEZNIČNÁ STANICA
			ŽELEZNIČNÝ TUNEL
			HRANIČNÝ PRIECHOD CESTNÝ
			HRANIČNÝ PRIECHOD ŽELEZNIČNÝ
			VODNÁ CESTA, PRÍSTAV
			REKREAČNÁ VODNÁ DOPRAVA
			REGIONÁLNE LETISKO PRE MEDZINÁRODNÚ DOPRAVU
			OSTATNÉ REGIONÁLNE LETISKÁ
			TERMINÁL KOMBINOVANEJ DOPRAVY
			TERMINÁL KOMBINOVANEJ DOPRAVY
			CYKLOMAGISTRÁLY PODĽA SLOVENSKEHO CYKLOKLUBU
			CYKLOMAGISTRÁLY DOPLNENÉ PODĽA ÚPN VÚC
			TRASA NEKONVENČNÉHO SYSTÉMU HROMADNEJ DOPRAVY
			SEDAČKOVÁ LANOVKA
			KABÍNKOVÁ LANOVKA
			ÚZKOKOĽAJNÁ ŽELEZNIČNÁ TRAT'
			SKLÁDKA KOMUNÁLNEHO ODPADU REGIONÁLNE, MIESTNE
			SKLÁDKA PRIEMYSELNÉHO ODPADU
			SPALOVNA ODPADOV
			HALDY Z ÚPRAVY A SPRACOVANIA RÚD
			ODKALISKÁ
			VEĽKÝ ZDROJ ZNEČISŤOVANIA OVZDUŠIA
			STREDNÝ ZDROJ ZNEČISŤOVANIA OVZDUŠIA
			ZDROJ ZNEČISŤOVANIA VÔD

STAV	NÁVRH	VÝHLAD	
			VODNÁ NÁDRŽ
			HRANICA CHRÁNENEJ VODOHOSPODÁRSKEJ OBLASTI
			PHO ZDROJOV PITNÝCH VÔD 2°
			PHO ZDROJOV PITNÝCH VÔD 3°
			OP PRÍRODNÝCH LIEČIVÝCH MINERÁLNYCH VÔD 2°
			PHO PRÍRODNÝCH LIEČIVÝCH ZDROJOV A MINERÁLNYCH VÔD 3°
			NÁRODNÝ PARK - III°
			OCHRANNÉ PÁSMA NÁRODNÉHO PARKU - II°
			OCHRANNÉ PÁSMA NÁRODNÉHO PARKU NA ZRUŠENIE - I°
			CHRÁNENÁ KRAJINNÁ OBLASŤ - II°
			NÁRODNÁ PRÍRODNÁ REZERVÁCIA - V°
			PRÍRODNÁ REZERVÁCIA - V°
			NÁRODNÁ PRÍRODNÁ PAMIATKA - V°
			PRÍRODNÁ PAMIATKA - V°
			CHRÁNENÝ AREÁL - IV°
			OCHRANNÉ PÁSMA NPR A PR - IV°
			ARCHEOLOGICKÁ LOKALITA
			LOKALITA SVETOVÉHO KULTÚRNEHO DEDIČTVA
			MESTSKÁ PAMIATKOVÁ REZERVÁCIA
			PAMIATKOVÁ REZERVÁCIA ĽUDOVEJ ARCHITEKTÚRY
			PAMIATKOVÁ ZÓNA VYHLÁSENÁ
			PAMIATKOVÁ ZÓNA NAVRHOVANÁ (V PROCESE SCHVAĽOVANIA)
			PAMIATKOVÁ ZÓNA VYTIPOVANÁ
			SKANZENY (EXPOZÍCIE ĽUDOVEJ ARCHITEKTÚRY V PRÍRODE)
			HISTORICKÁ ZELEN' (PAM. CHRÁNENÉ PARKY)
			NÁRODNÁ KULTÚRNA PAMIATKA
			ELEKTRICKÉ VEDENIE ZVN 400 kV
			ROZVODŇA VVN, ELEKTRÁREŇ
			PLYNOVOD VVTL

N OBCE RUDINA
schválilo OZ v Rudine
uzn. č.: 2/1/2009
zo dňa : 27.02.2009
Lukáš Guzma, starosta

VÝKRES ŠIRŠÍCH VZŤAHOV ZMENY A DOPLNKY č.2

Obstarávateľ:	Obec Rudina zastúpená OSO: Ing. arch. J. Burian
Kataster:	Rudina
Kraj:	Žilinský
Riešiteľ:	Ing. arch. Peter Krajč - autorizovaný architekt a kol.