

ÚZEMNÝ PLÁN OBCE LUŽIANKY

ZMENY A DOPLNKY Č. 5

ŠIRŠIE VZŤAHY



GRAFICKÝ PODKLAD - VÝKRES NADRADENEJ ÚPD

ÚZEMNÝ PLÁN REGIÓNU NITRIANSKEHO KRAJA - ZMENY A DOPLNKY Č. 1
2. KOMPLEXNÝ VÝKRES PRIESTOROVÉHO USPORIADANIA A FUNKČNÉHO VYUŽITIA / VÝREZ

SPRACOVATEĽ: AUREX, spol. s r.o., BRATISLAVA

MÁJ 2015

súčasný stav / rozvojové zámery

LEGENDA - VÝBER : súčasný stav / rozvojové zámery

	hranica okresu		hranica ZÚJ
	hranica ÚTJ		bytovokomunálna plocha
	občianske vybavenie nadregionálneho a regionálneho významu		rekreácia, cestovný ruch a šport
	výrobná plocha		plocha technickej infraštruktúry, dopravy
	poľnohospodárska výroba		plocha špeciálneho určenia
	plocha špecifickej zelene		vodná plocha, tok
	lesopark		les
	trávny porast		močiar, slatina
	odvodnenia		odvodnenia
	závlahy		závlahy
	rýchlostná cesta		cesta 1. triedy - štvorpruh
	cesta 1. triedy		cesta 2. triedy
	cesta 3. triedy		mestská komunikácia
	mimoúrovňňová križovatka		železničná trať - hlavná
	železničná trať - vedľajšia		integrováný systém RHD
	stanica ŽSR		stanica ŽSR - nesamostatná
	zastávka ŽSR		letisko
	ochranné pásmo letiska		medzinárodná cykloturistická trasa (EURO VELO 06)
	významná cykloturistická trasa (podľa hierarchie v texte: Z1, Z2, Z3)		ostatná cykloturistická trasa (podľa hierarchie v texte: Z4, Z5, D1, D2)

ÚZEMNÝ PLÁN OBCE LUŽIANKY - ZMENY A DOPLNKY Č. 5

STAV	NAVRH

ING. ARCH. EVA FARAGÓOVÁ
KONATEĽ S.R.O.

ING. ARCH. MICHAL DOVIČOVIČ
KONATEĽ S.R.O.

NÁZOV DOKUMENTÁCIE
ÚZEMNÝ PLÁN OBCE LUŽIANKY - ZMENY A DOPLNKY Č. 5

NÁZOV VÝKRESU
ŠIRŠIE VZŤAHY

OBSTARÁVATEĽ
OBEC LUŽIANKY

ZHOTOVITEĽ
ARCH.EKO BB, S.R.O.


ČÍSLO VÝKRESU
1

ČÍSLO ZÁKAZNÍKY
10 - U / 23

M A R E C
2024

M I E R K A
1 : 5 0 0 0

ARCH.EKO BB, S.R.O.
KUZMANYHO 2, 974 01 BANSKÁ BYSTRICA
TEL.: +421 905 521 210
e-mail: arch.eko@archeko.sk

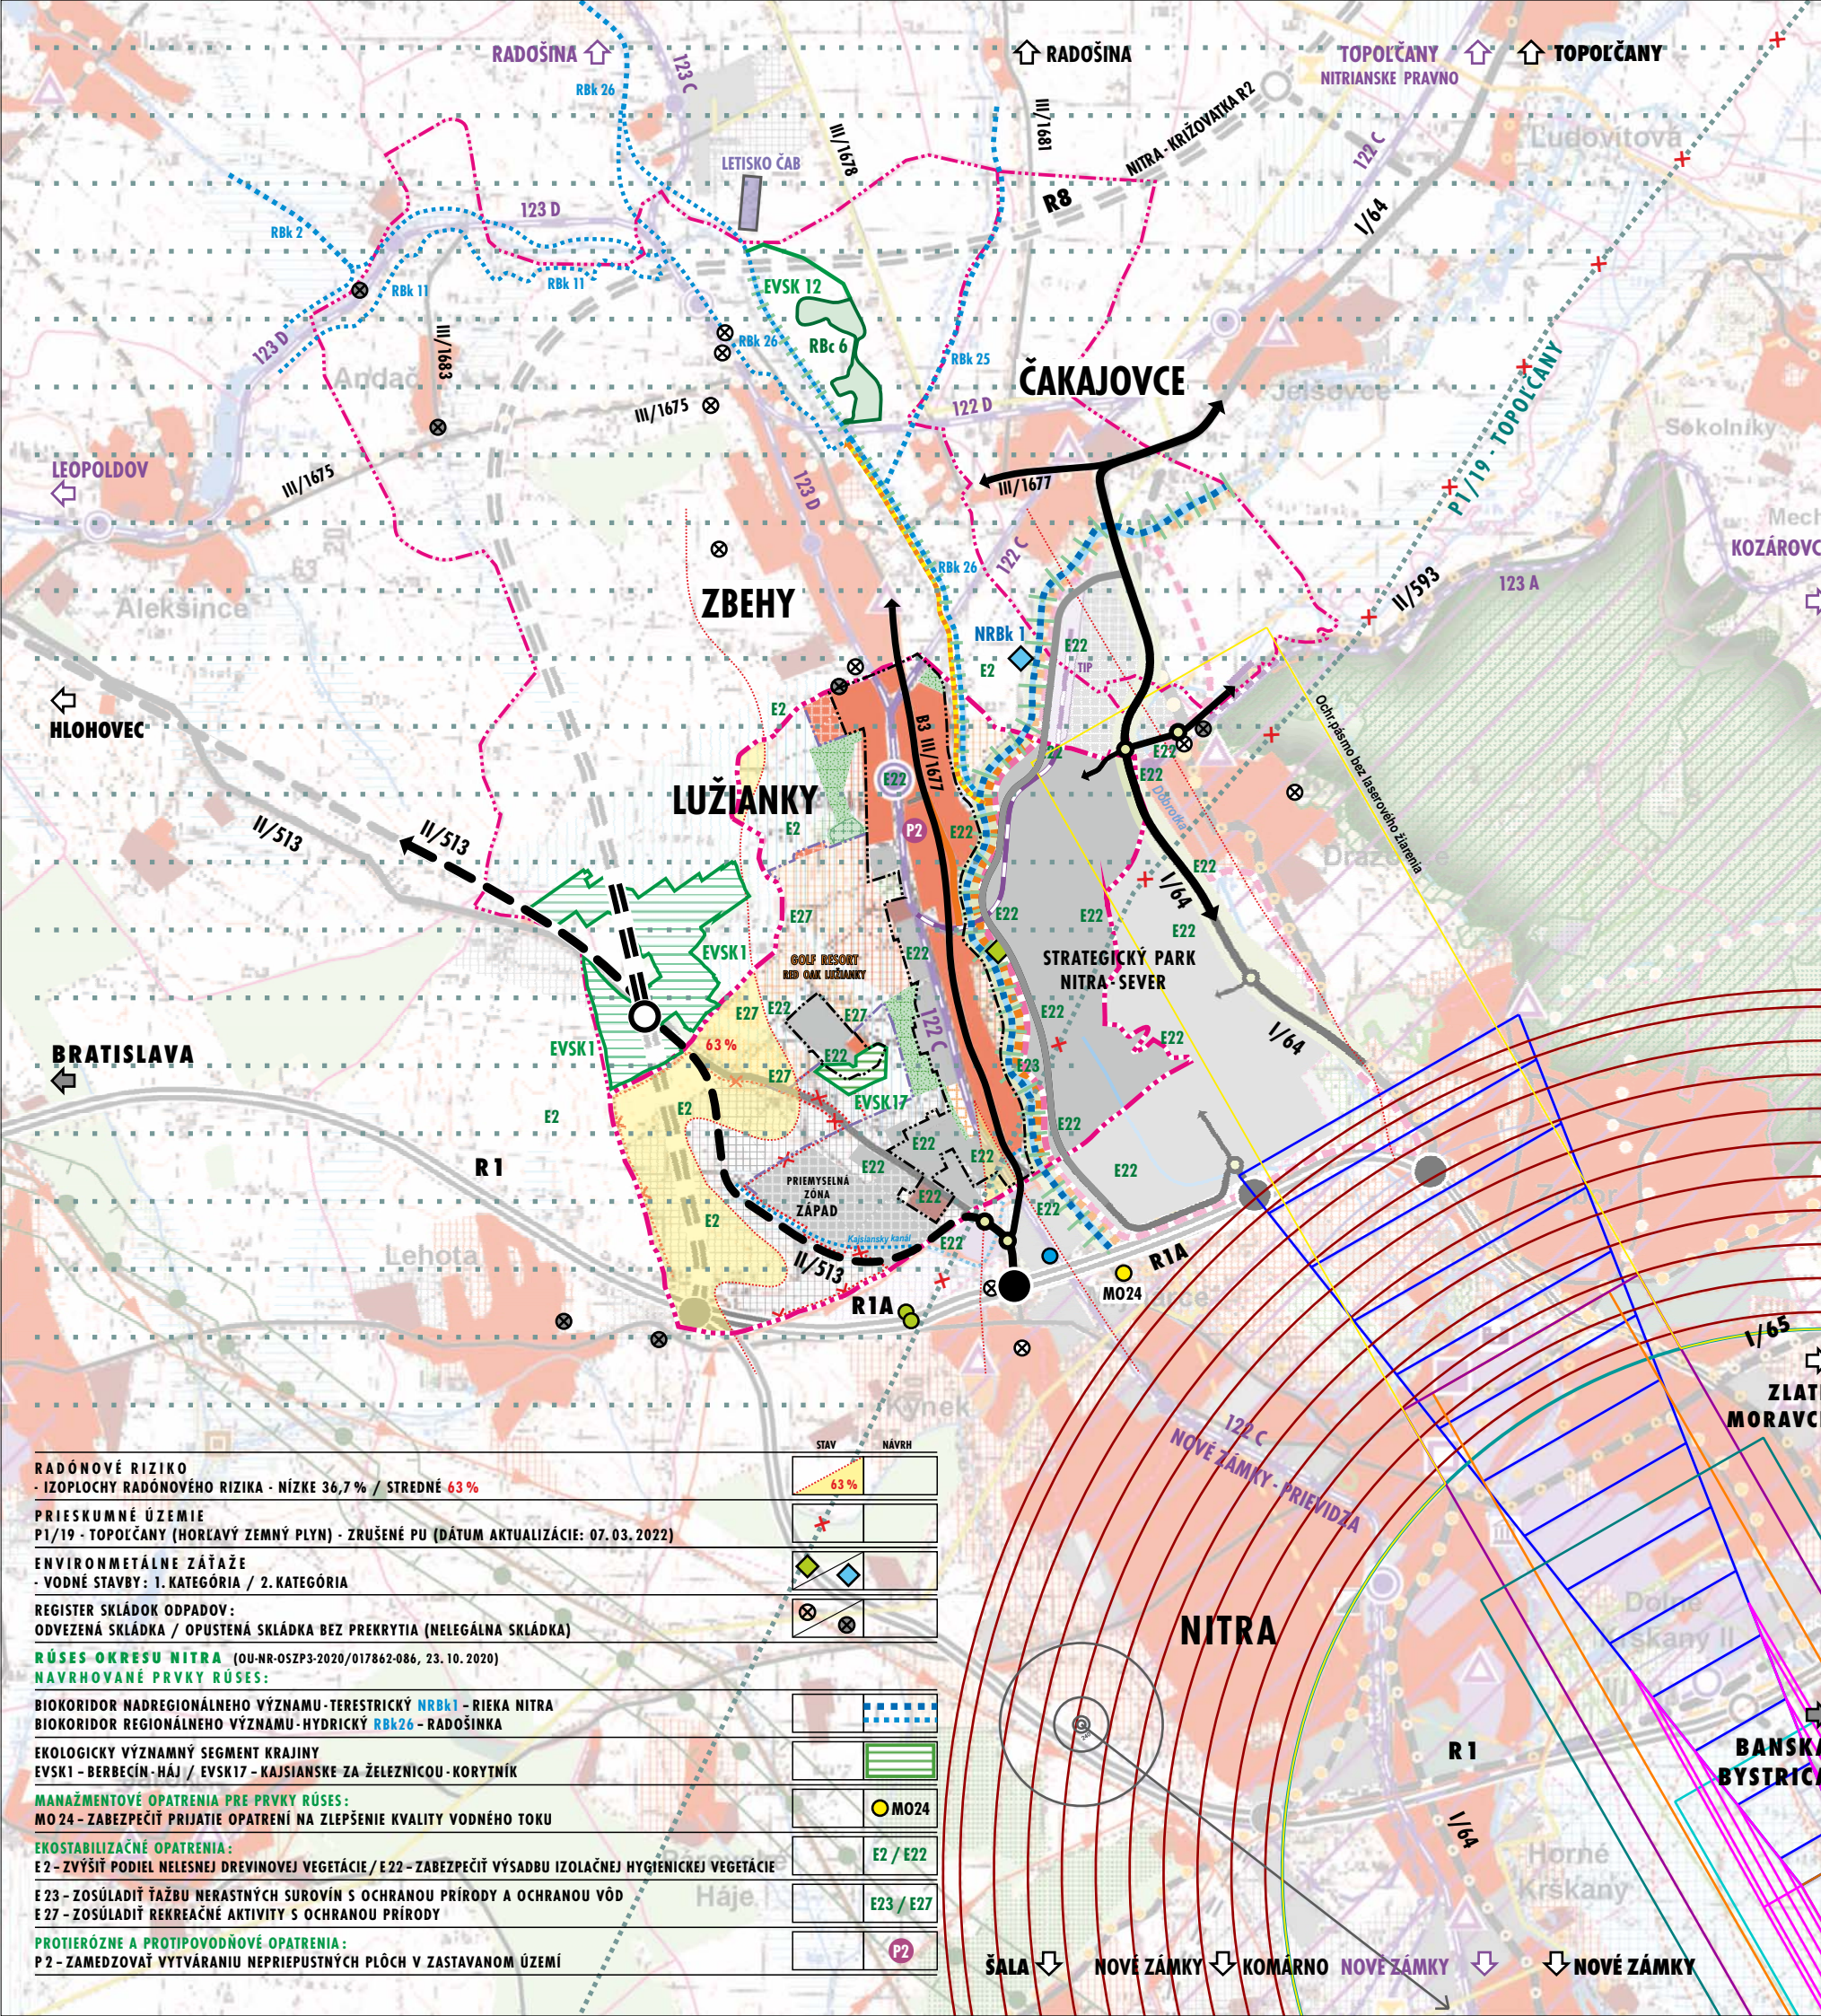

RADÓNOVÉ RIZIKO - IZOPLUCHY RADÓNOVÉHO RIZIKA - NÍZKE 36,7 % / STREDNÉ 63 %	
PRIESKUMNÉ ÚZEMIE P1/19 - TOPOĽČANY (HORLAVÝ ZEMNÝ PLYN) - ZRUŠENÉ PU (DÁTUM AKTUALIZÁCIE: 07.03.2022)	
ENVIRONMETÁLNE ZÁŤAŽE - VODNÉ STAVBY: 1. KATEGÓRIA / 2. KATEGÓRIA	
REGISTER SKLÁDOK ODPADOV: ODVEZENÁ SKLÁDKA / OPUSTENÁ SKLÁDKA BEZ PREKRYTIA (NELEGÁLNA SKLÁDKA)	
RÚSES OKRESU NITRA (OU-NR-OSZP3-2020/017862-086, 23.10.2020) NAVRHOVANÉ PRVKY RÚSES:	
BIOKORIDOR NADREGIONÁLNEHO VÝZNAMU - TERESTRIČKÝ NRBK1 - RIEKA NITRA BIOKORIDOR REGIONÁLNEHO VÝZNAMU - HYDRICKÝ RBK26 - RADOŠINA	
EKOLOGICKÝ VÝZNAMNÝ SEGMENT KRAJINY EVSK1 - BERBEČÍN-HÁJ / EVSK17 - KAJSIANSKE ZA ŽELEZNICOU - KORYTNÍK	
MANAŽMENTOVÉ OPATRENIA PRE PRVKY RÚSES: MO24 - ZABEZPEČIť PRIJATIE OPATRENÍ NA ZLEPŠENIE KVALITY VODNÉHO TOKU	
EKOSTABILIZAČNÉ OPATRENIA: E2 - ZVÝŠIť PODIEL NELESNEJ DREVINOVEJ VEGETÁCIE / E22 - ZABEZPEČIť VÝSADBU IZOLAČNEJ HYGIENICKEJ VEGETÁCIE	
E23 - ZOSÚLADIť ŤAŽBU NERASTNÝCH SUROVÍN S OCHRANOU PRÍRODY A OCHRANOU VÔD E27 - ZOSÚLADIť REKREAČNÉ AKTIVITY S OCHRANOU PRÍRODY	
PROTIEROZNÉ A PROTIPOVODŇOVÉ OPATRENIA: P2 - ZAMEDZOVAť VYTVAROVANIE NEPRIEPUSTNÝCH PLÔCH V ZASTAVANOM ÚZEMÍ	