


PRIESTOROVÁ ORGANIZÁCIA KATASTRÁLNEHO ÚZEMIA

1

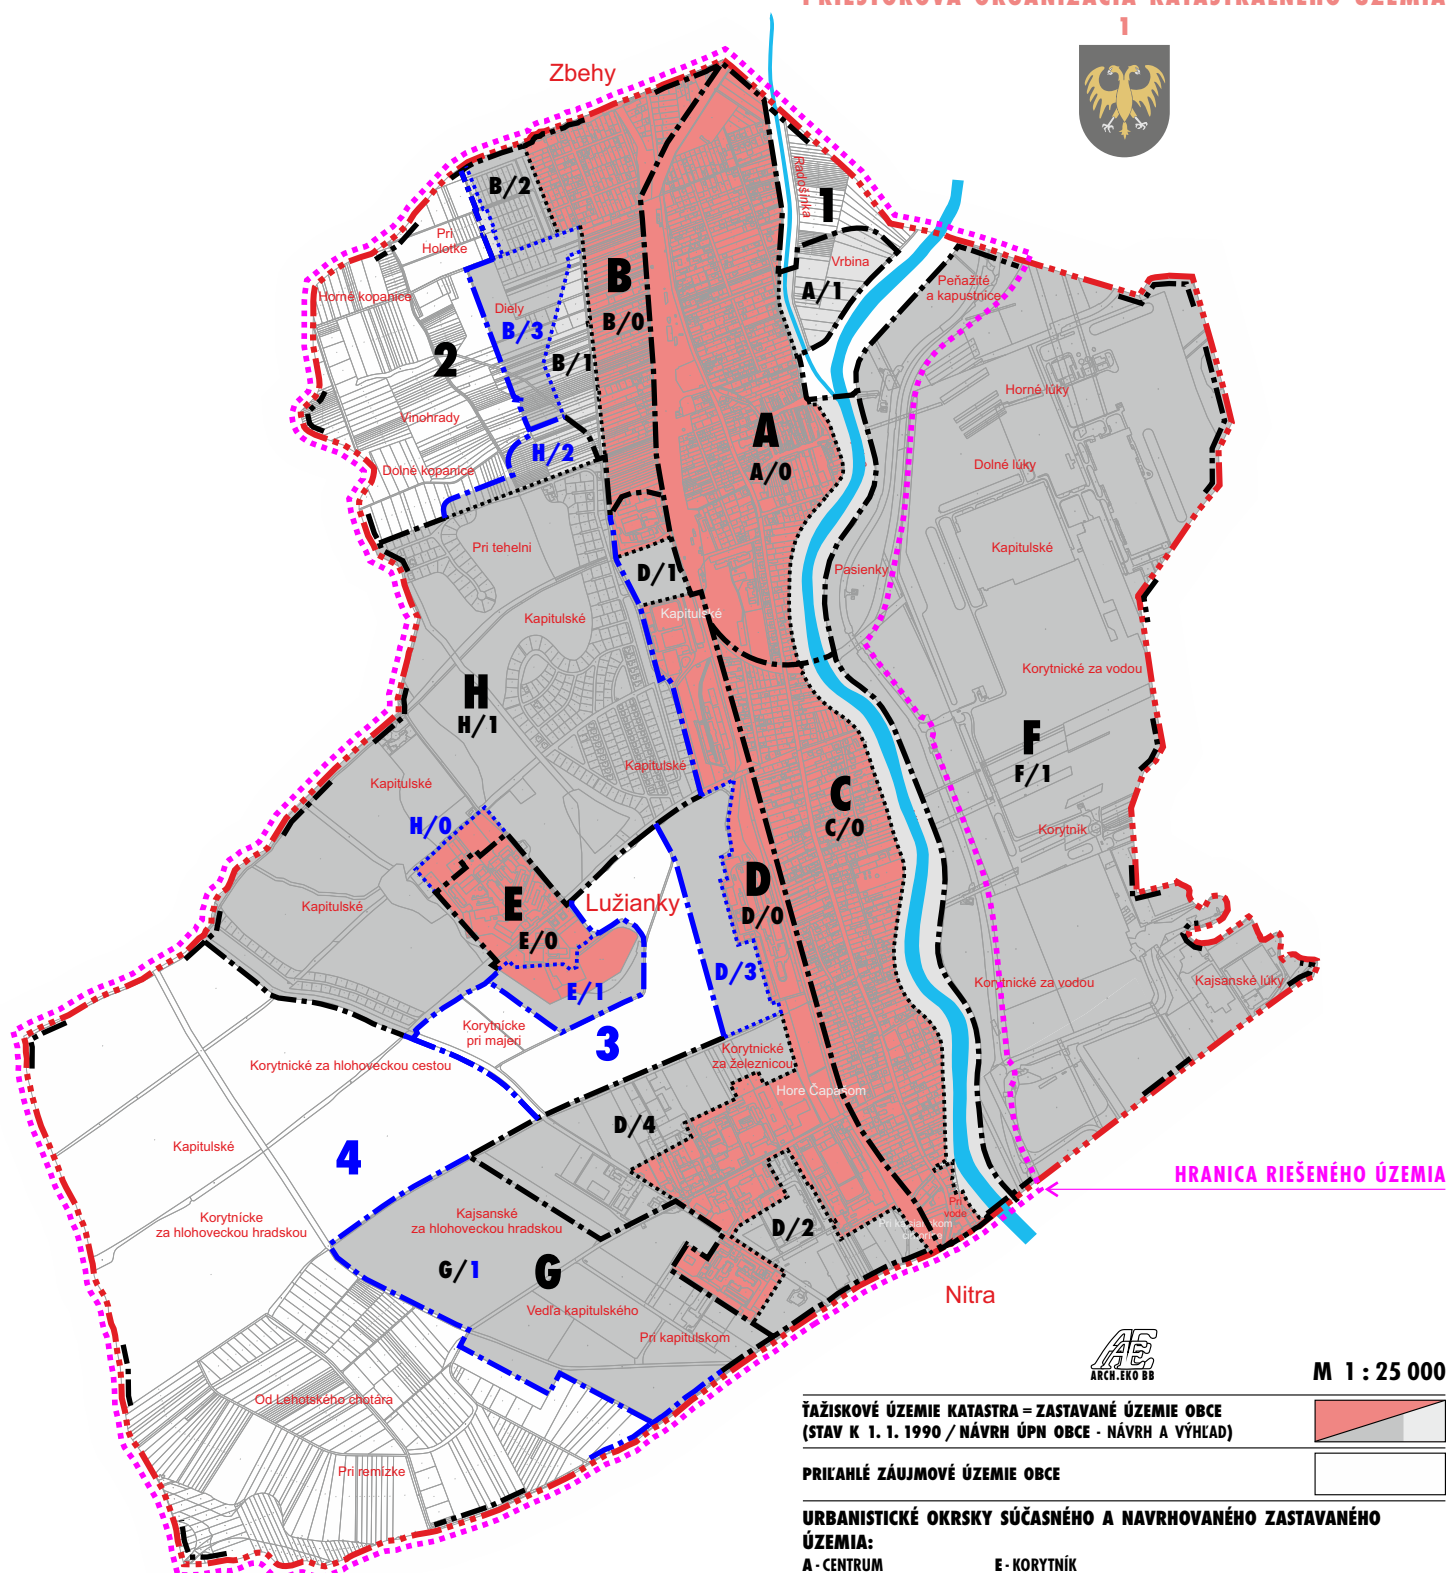

M 1 : 25 000

**ŤAŽISKOVÉ ÚZEMIE KATASTRA = ZASTAVANÉ ÚZEMIE OBCE
(STAV K 1. 1. 1990 / NÁVRH ÚPN OBCE - NÁVRH A VÝHĽAD)**

PRIĽAHLÉ ZÁUJMOVÉ ÚZEMIE OBCE

URBANISTICKÉ OKRSKY SÚČASNÉHO A NAVRHOVANÉHO ZASTAVANÉHO ÚZEMIA:

A - CENTRUM
B - HOLOTKA - DIELY
C - KAJSA
D - ZA ŽELEZNICOU

E - KORYTNÍK
F - STRATEGICKÝ PARK NITRA - SEVER / ČASŤ LUŽIANKY
G - ZÁPAD
H - KAPITULSKÉ

SÚČASNÉ ÚZEMNÉ ČASTI OKRSKOV:

A/O, B/O, C/O, D/O, E/O, **H/O**

ROZVOJOVÉ ÚZEMNÉ ČASTI OKRSKOV:

A/1 - VRBINA	D/1 - ZA ŽELEZNICOU 1	F/1 - STRATEGICKÝ PARK
B/1 - DIELY II.	D/2 - ZA ŽELEZNICOU 2	G/1 - ZÁPAD
B/2 - HOLOTKA	D/3 - ZA ŽELEZNICOU 3	H/1 - KAPITULSKÉ
B/3 - DIELY III.	D/4 - ZA ŽELEZNICOU 4	H/2 - DOLNÉ KOPANICE
	E/1 - KORYTNÍK (EYSK)	

SÚBORY FUNKČNÝCH PLÔCH PRILÁHLÉHO ZÁUJMOVÉHO ÚZEMIA:

1 - VRBINA 2 - KOPANICE - VINOHRADY 3 - KORYTNÍČKE 4 - ZA HLOHOVECKOU CESTOU

* ÚPN OBCE LUŽIANKY - ZMENY A DOPLNKY Č. 5

2024