


ÚZEMNÝ PLÁN OBCE LUŽIANKY

ZMENY A DOPLNKY Č.5
PRIESTOROVÁ ORGANIZÁCIA KATASTRÁLNEHO ÚZEMIA

2

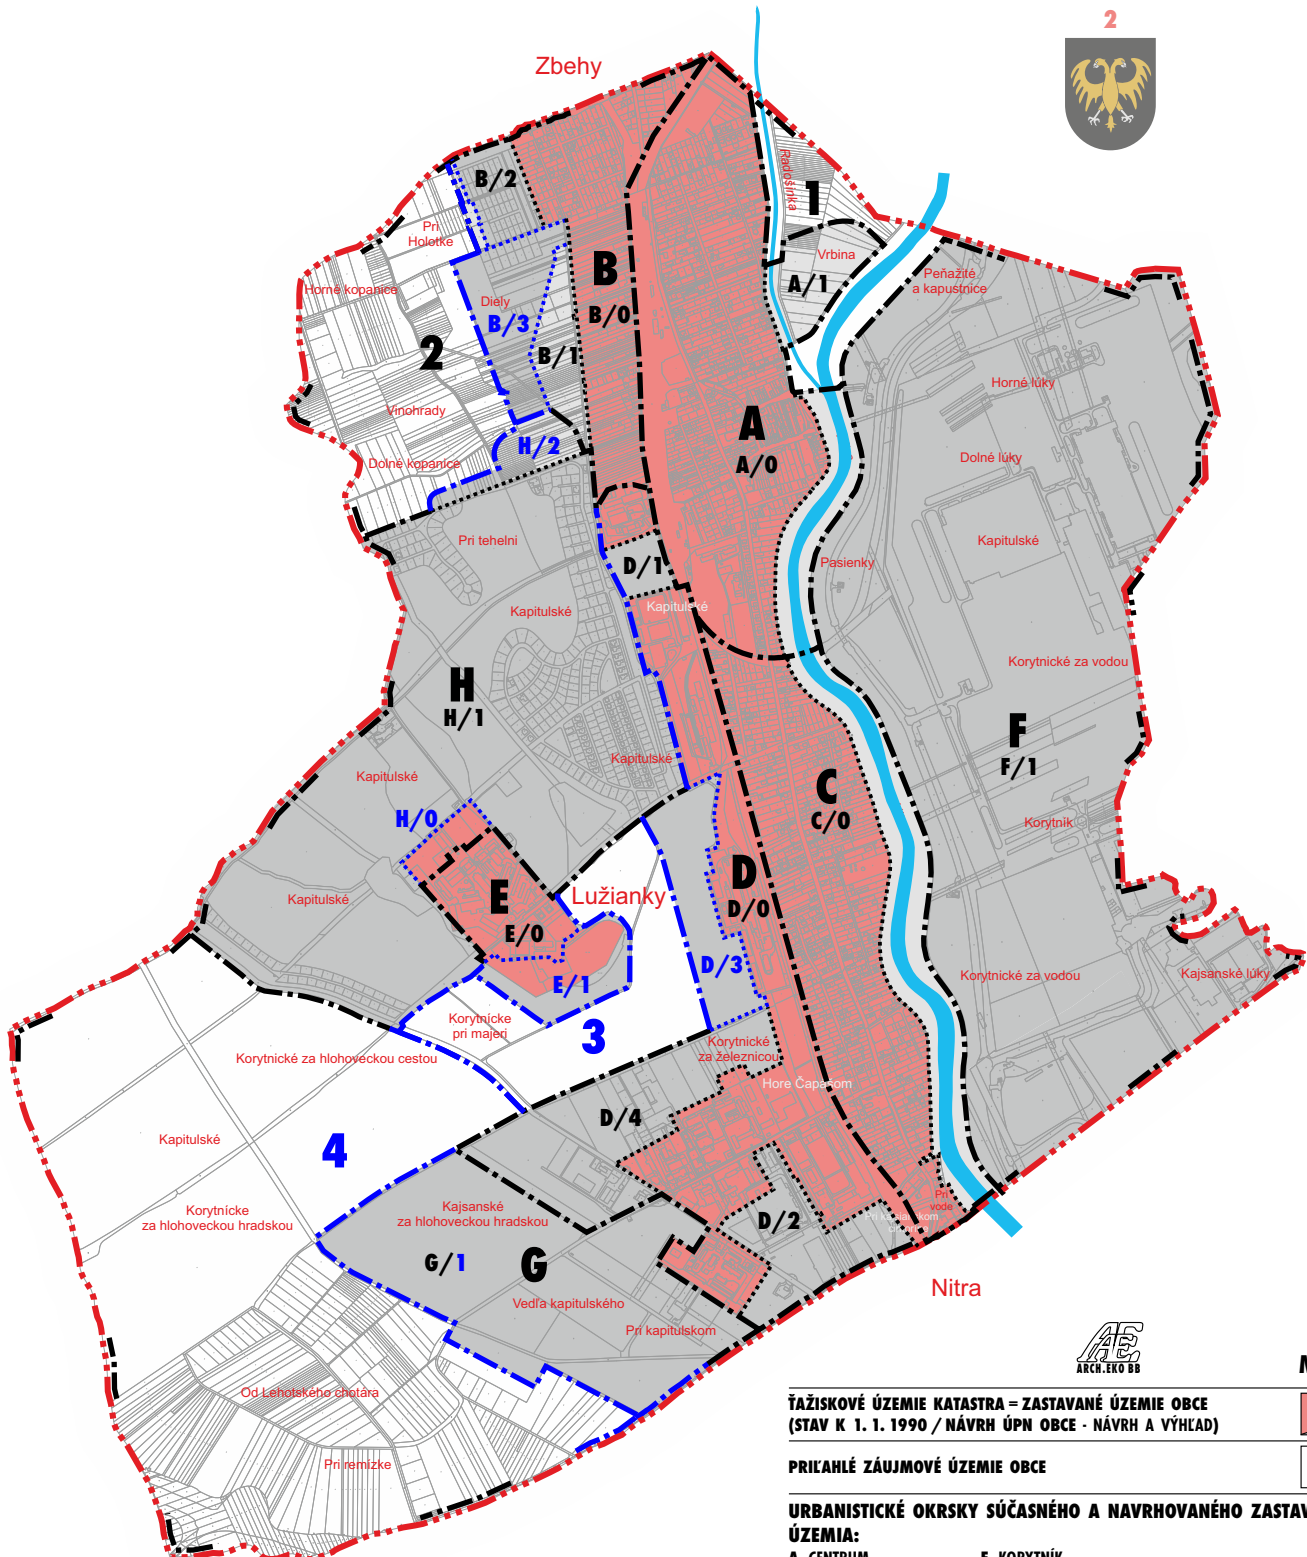

AE
ARCH.ERO BB

M 1 : 25 000

ŤAŽKOVÉ ÚZEMIE KATASTRA = ZASTAVANÉ ÚZEMIE OBCE
(STAV K 1. 1. 1990 / NÁVRH ÚPN OBCE - NÁVRH A VÝHLAD)

PRIKAHLÉ ZÁUJMOVÉ ÚZEMIE OBCE

URBANISTICKÉ OKRSKY SÚČASNÉHO A NAVRHOVANÉHO ZASTAVANÉHO ÚZEMIA:

A - CENTRUM	E - KORYTNÍK
B - HOLOTKA - DIELY	F - STRATEGICKÝ PARK NITRA - SEVER / ČASŤ LUŽIANKY
C - KAJSA	G - ZÁPAD
D - ZA ŽELEZNICOU	H - KAPITULSKÉ

SÚČASNÉ ÚZEMNÉ ČASŤI OKRSKOV:

A/0, B/0, C/0, D/0, E/0, H/0

ROZVOJOVÉ ÚZEMNÉ ČASŤI OKRSKOV:

A/1 - VRBINA	D/1 - ZA ŽELEZNICOU 1	F/1 - STRATEGICKÝ PARK
B/1 - DIELY II.	D/2 - ZA ŽELEZNICOU 2	G/1 - ZÁPAD
B/2 - HOLOTKA	D/3 - ZA ŽELEZNICOU 3	H/1 - KAPITULSKÉ
B/3 - DIELY III.	D/4 - ZA ŽELEZNICOU 4	H/2 - DOLNÉ KOPANICE
	E/1 - KORYTNÍK (EVSK)	

SÚBORY FUNKČNÝCH PLOCH PRIKAHLÉHO ZÁUJMOVÉHO ÚZEMIA:

1 - VRBINA 2 - KOPANICE - VINOHRADY 3 - KORYTNÍCKE 4 - ZA HLOHOVECKOU CESTOU

* ÚPN OBCE LUŽIANKY - ZMENY A DOPLNKY Č. 5

2024