



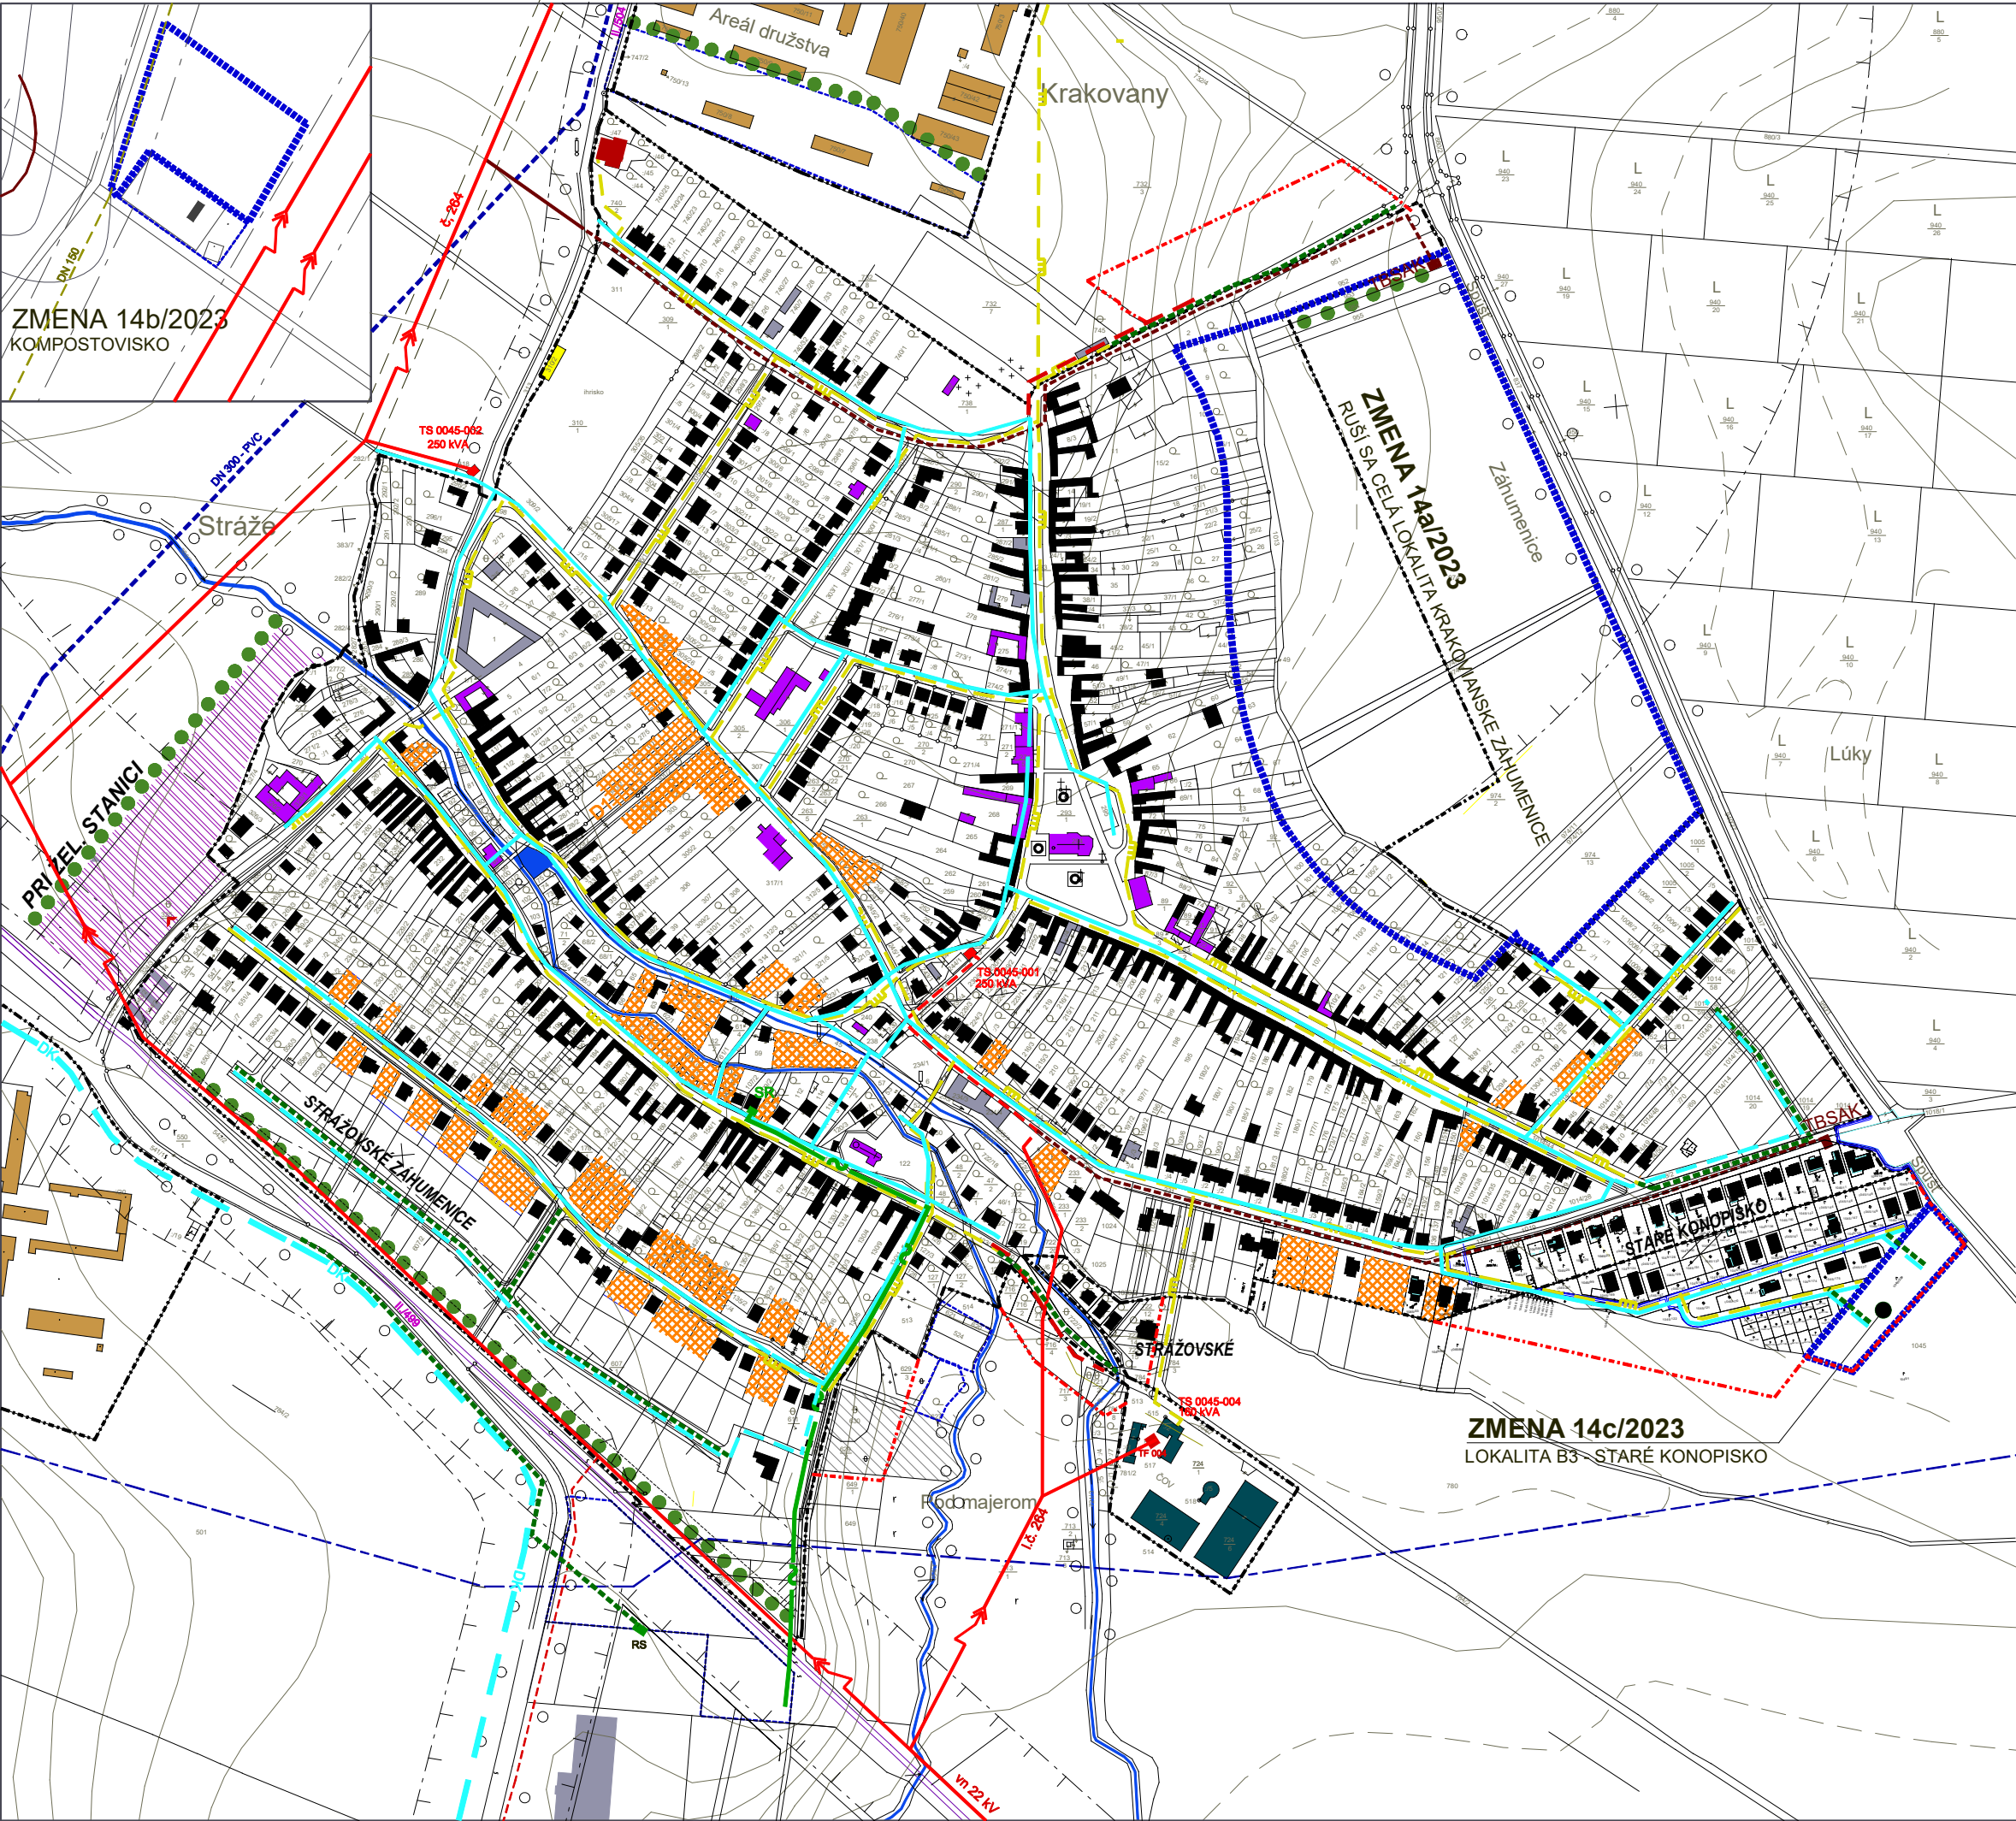

JESTV. STAV	NÁVRH	VÝHLAD	
			HRANICA KATASTRA
			HRANICA ZASTAVANÉHO ÚZEMIA
			PLOCHY BÝVANIA - RODINNÉ DOMY
			PLOCHY BÝVANIA - BYTOVÉ DOMY
			PLOCHY OBČIANSKEJ VYBAVENOSTI
			PLOCHY ŠPORTU A REKREÁCIE
			PLOCHY SKLADOV A VÝROBY
			PLOCHY POĽNOHOSPODÁRSKEJ VÝROBY
			VODNÝ TOK, VODNÁ PLOCHA
			ŽELEZIČNÁ TRATĚ
			STL PLYNOVOD
			VTL PŘÍPOJKA
			VZDUŠNÉ ELEKTRICKÉ VEDENIE 22 kV
			KÁBLOVÉ ELEKTRICKÉ VEDENIE 22 kV
			TRAFOSTANICA
			SIETOVÝ ROZVÁDZAČ
			PŘÍPOJNÝ KÁBEL TČEKFLE 400xNOS
			DIAĽKOVÉ KÁBLE
			ZÁSOBOVACÍ VODOVOD
			HLAVNÝ KANALIZAČNÝ ZBERAČ
			ČISTIAREŇ ODPADOVÝCH VOD
			OCHRANNÉ PÁSMO ROZNEHO DRUHU
			ÚZEMIE NEVHODNÉ PRE VÝSTAVBU
ZMENA 14/2023			
			HRANICA ZMENY

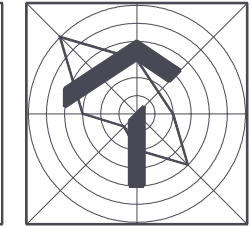

ZMENY A DOPLNKY 14/2023 - NÁVRH

ÚZEMNÝ PLÁN OBCE KRAKOVANY

OBSTARÁVATEĽ : OBEC KRAKOVANY

SPRACOVATEĽ : A5 ATELIER ARCHITEKTÚRY A URBANIZMU TRNAVA

ENERGETIKA, TELEKOMUNIKÁCIE

HLAVNÝ RIEŠITEĽ : ING.ARCH. PETER ODOGA

1:5 000 **5** 03/2024