


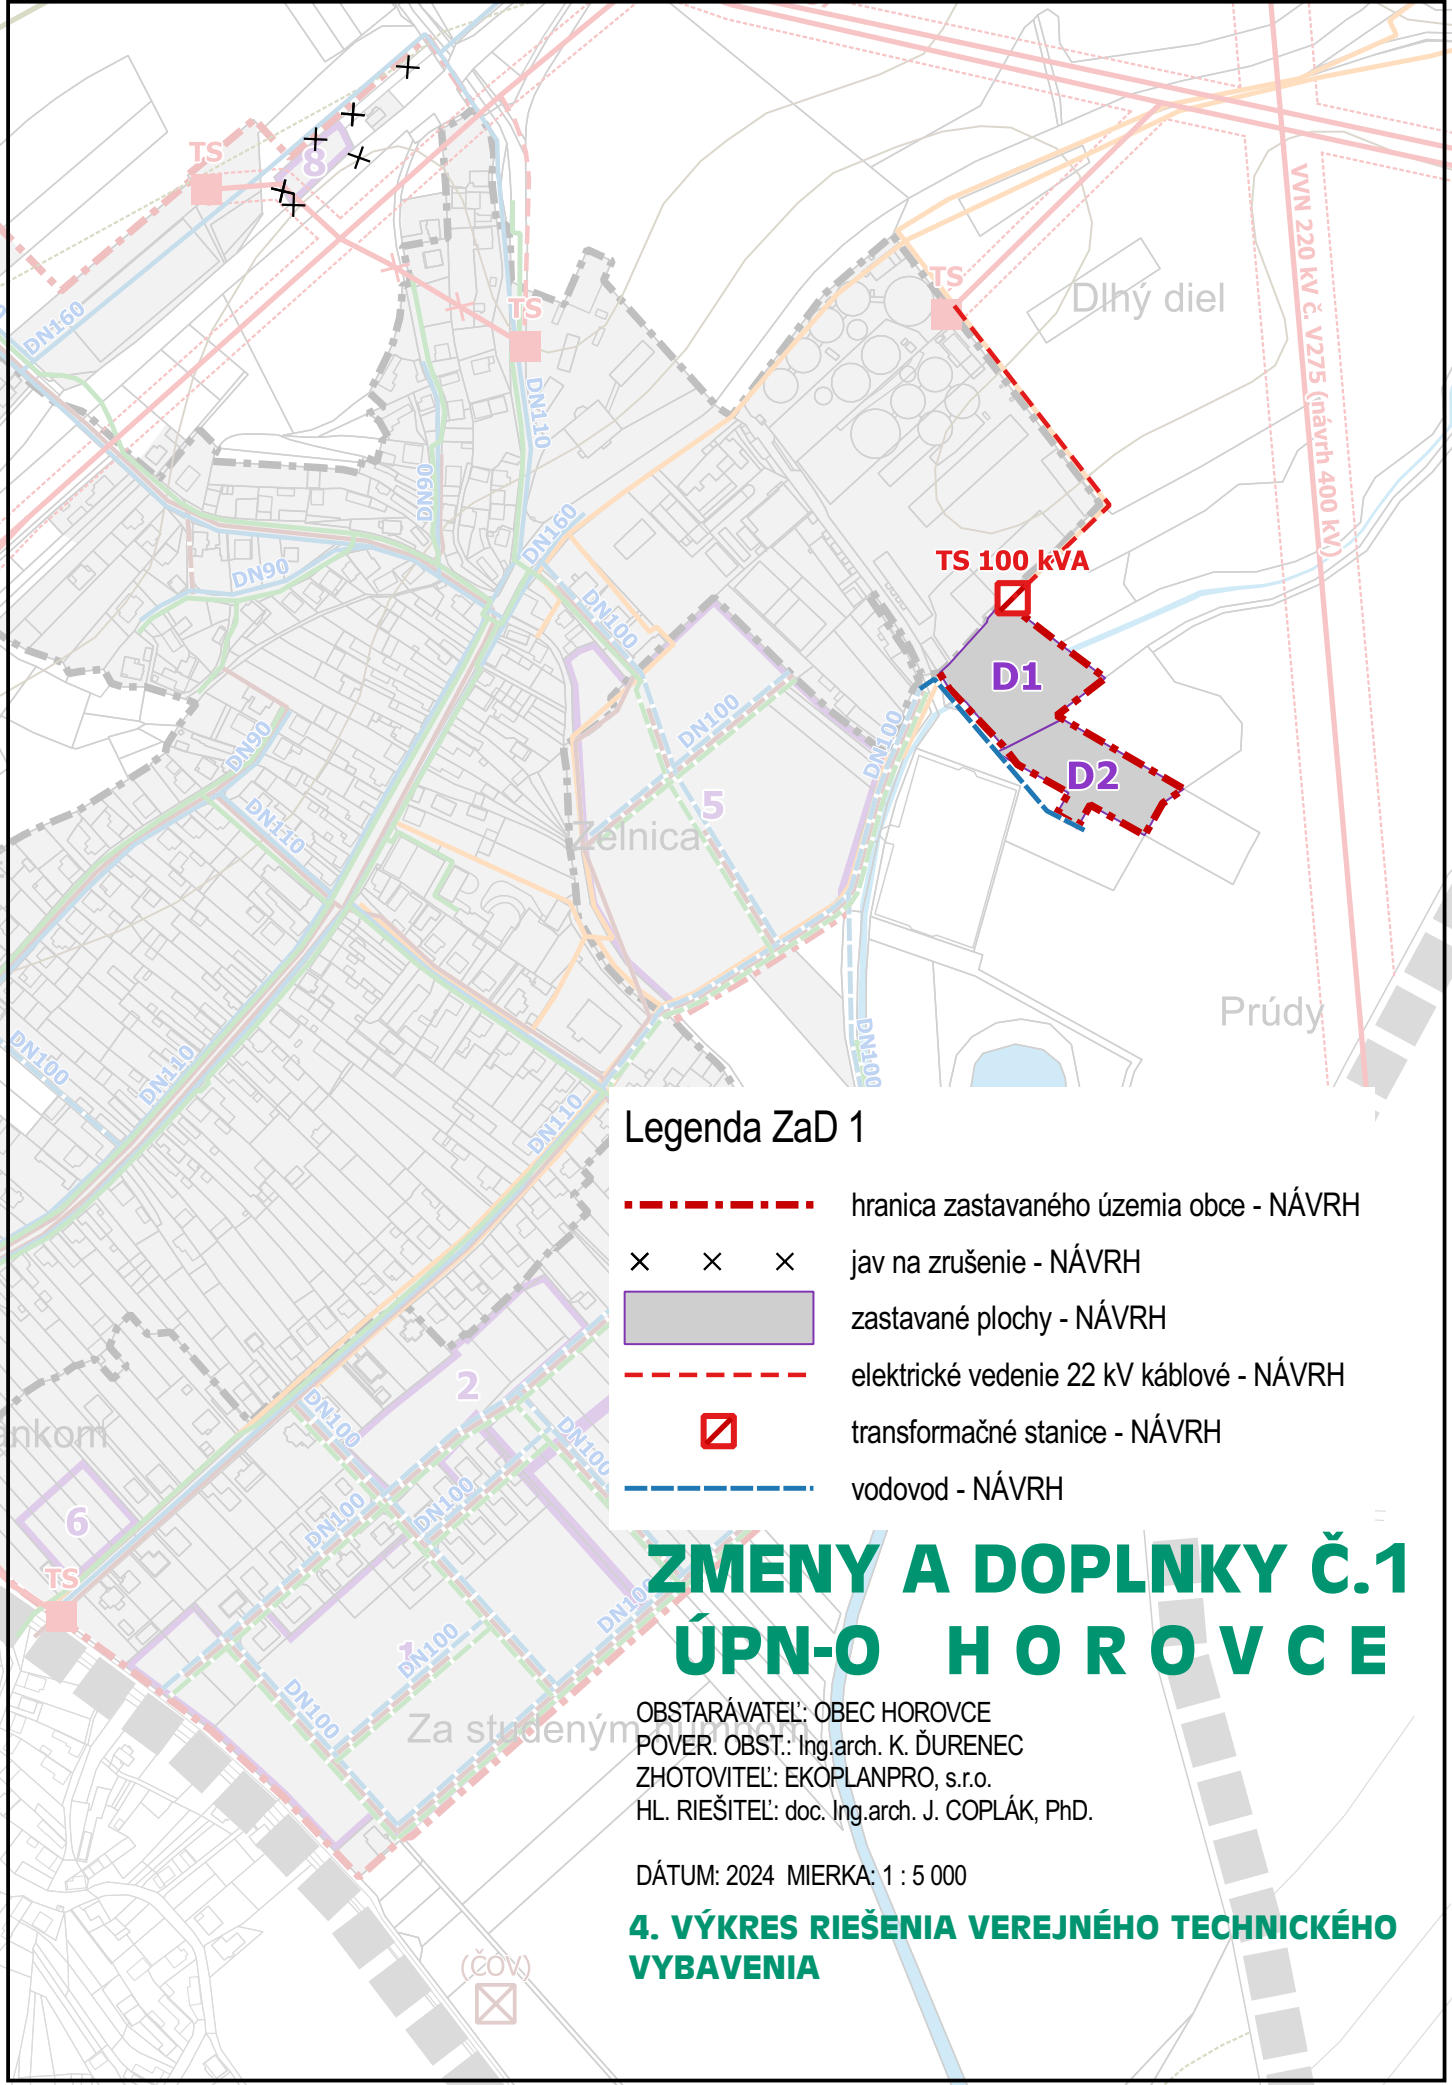

Legenda ZaD 1

- hranica zastavaného územia obce - NÁVRH
- × × × jav na zrušenie - NÁVRH
- zastavané plochy - NÁVRH
- elektrické vedenie 22 kV káblové - NÁVRH
- ☐ transformáčne stanice - NÁVRH
- vodovod - NÁVRH

ZMENY A DOPLNKY Č.1 ÚPN-O HÔROVCE

OBSTARÁVATEĽ: OBEC HÔROVCE
POVER. OBST.: Ing.arch. K. ĎURENEC
ZHOTOVITEĽ: EKOPLANPRO, s.r.o.
HL. RIEŠITEĽ: doc. Ing.arch. J. COPLÁK, PhD.

DÁTUM: 2024 MIERKA: 1 : 5 000

4. VÝKRES RIEŠENIA VEREJNÉHO TECHNICKÉHO VYBAVENIA