


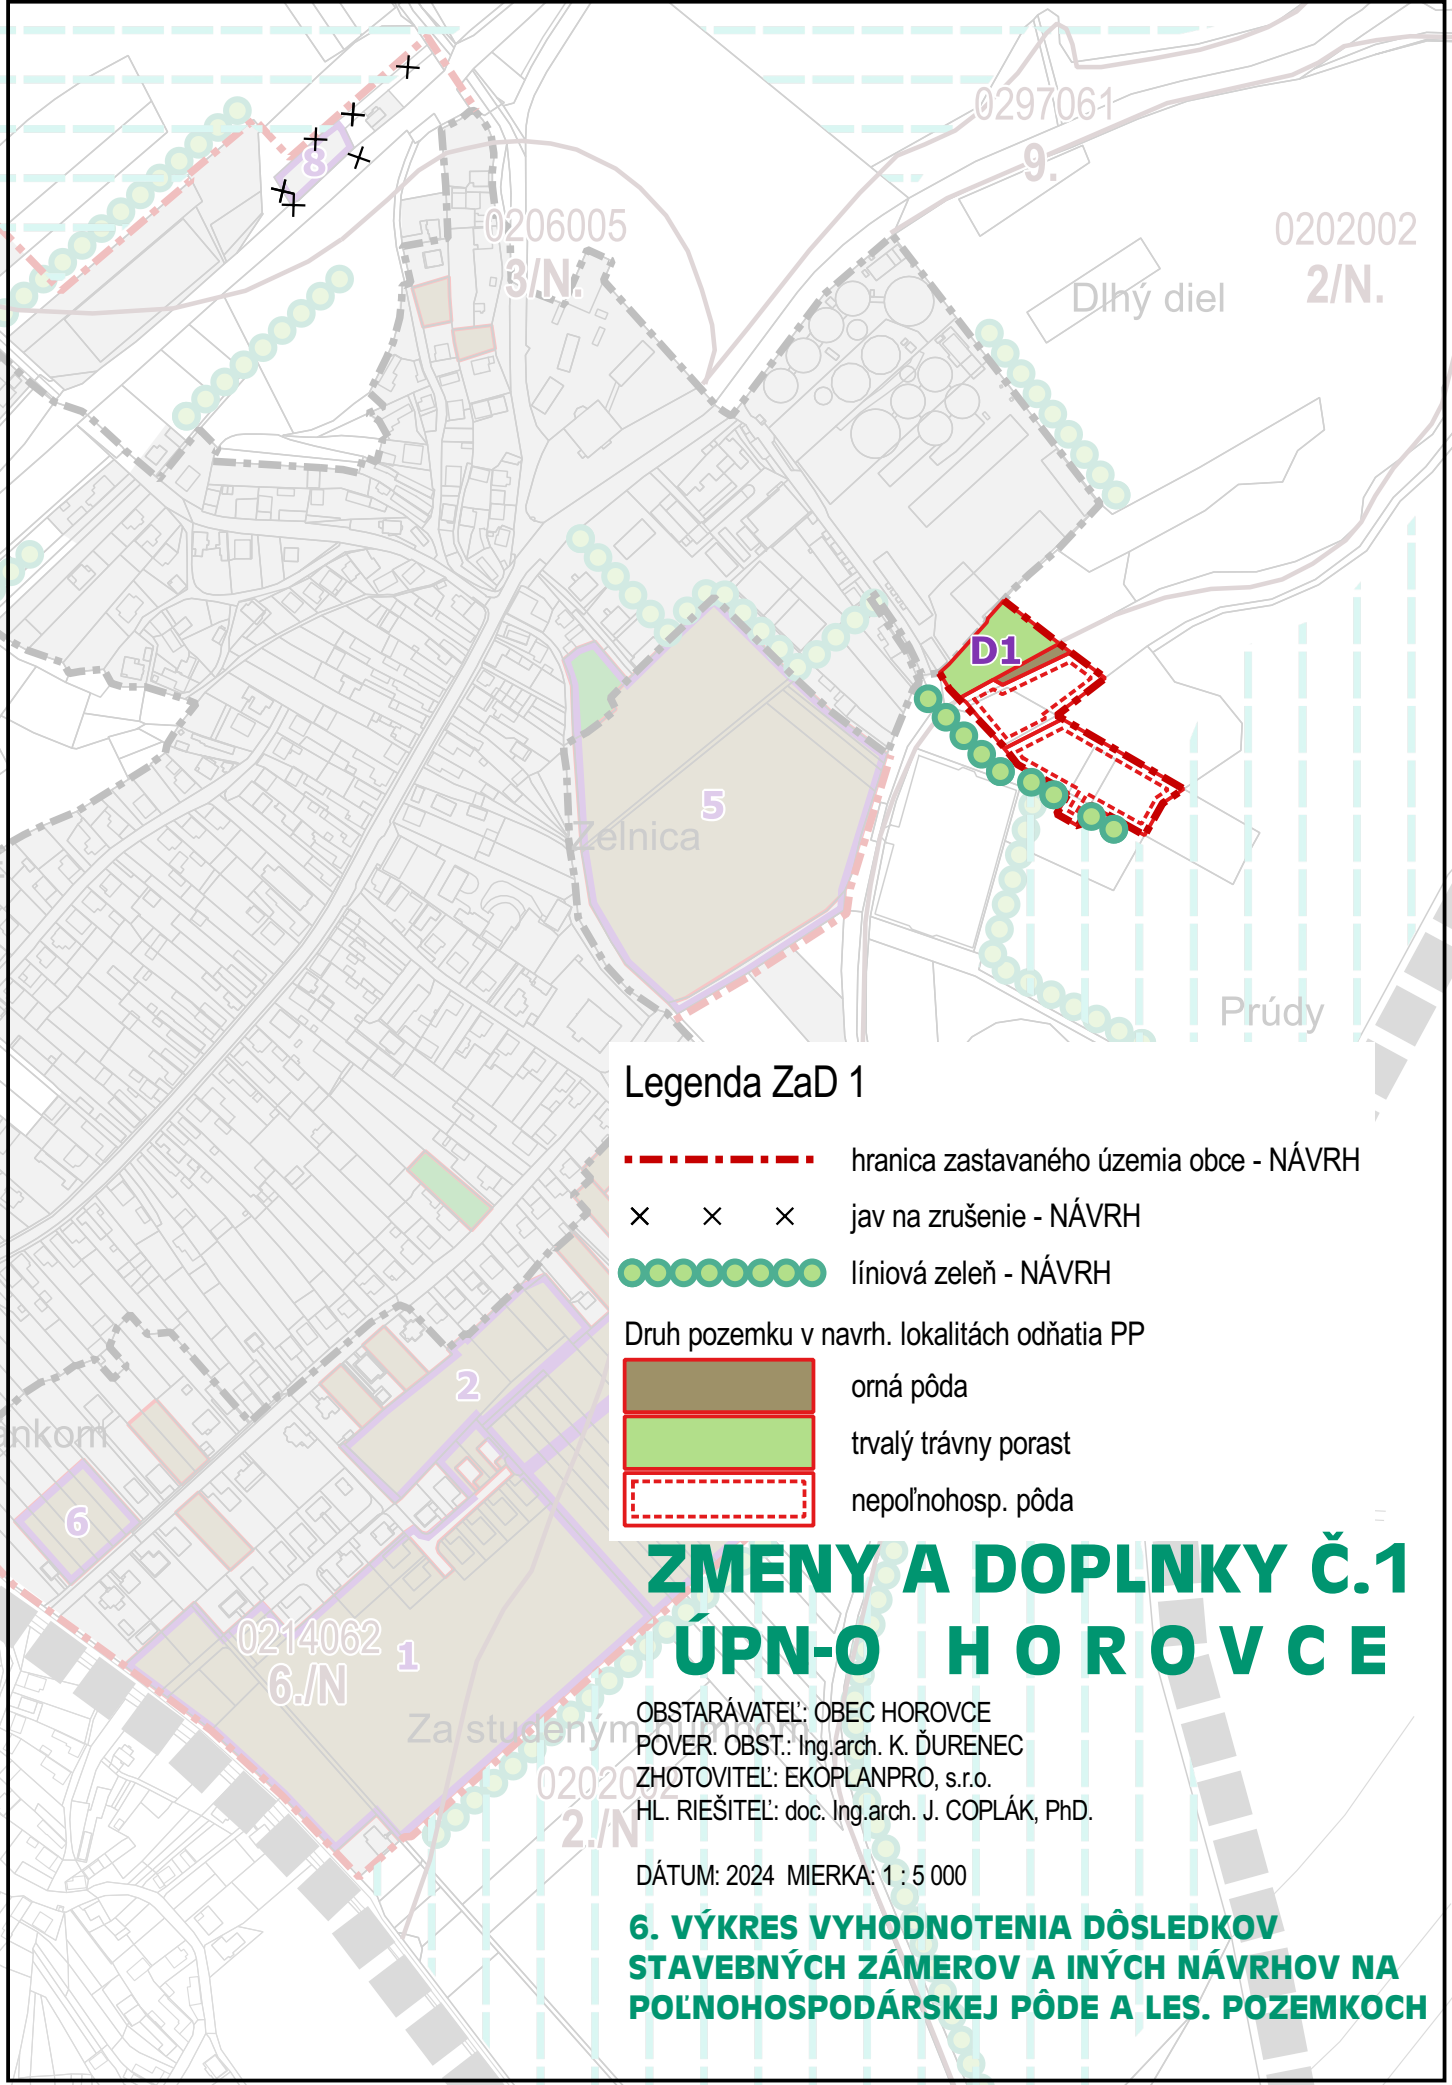

Legenda ZaD 1

----- hranica zastavaného územia obce - NÁVRH

× × × jav na zrušenie - NÁVRH

●●●●●●●● líniová zeleň - NÁVRH

Druh pozemku v navrh. lokalitách odňatia PP

orná pôda

trvalý trávny porast

nepoľnohosp. pôda

ZMENY A DOPLNKY Č.1 ÚPN-O HOROVCE

OBSTARÁVATEĽ: OBEC HOROVCE
POVER. OBST.: Ing.arch. K. ĎURENEC
ZHOTOVITEĽ: EKOPLANPRO, s.r.o.
HL. RIEŠITEĽ: doc. Ing.arch. J. COPLÁK, PhD.

DÁTUM: 2024 MIERKA: 1 : 5 000

**6. VÝKRES VYHODNOTENIA DÔSLEDKOV
STAVEBNÝCH ZÁMEROV A INÝCH NÁVRHOV NA
POĽNOHOSPODÁRSKEJ PÔDE A LES. POZEMKOCH**