


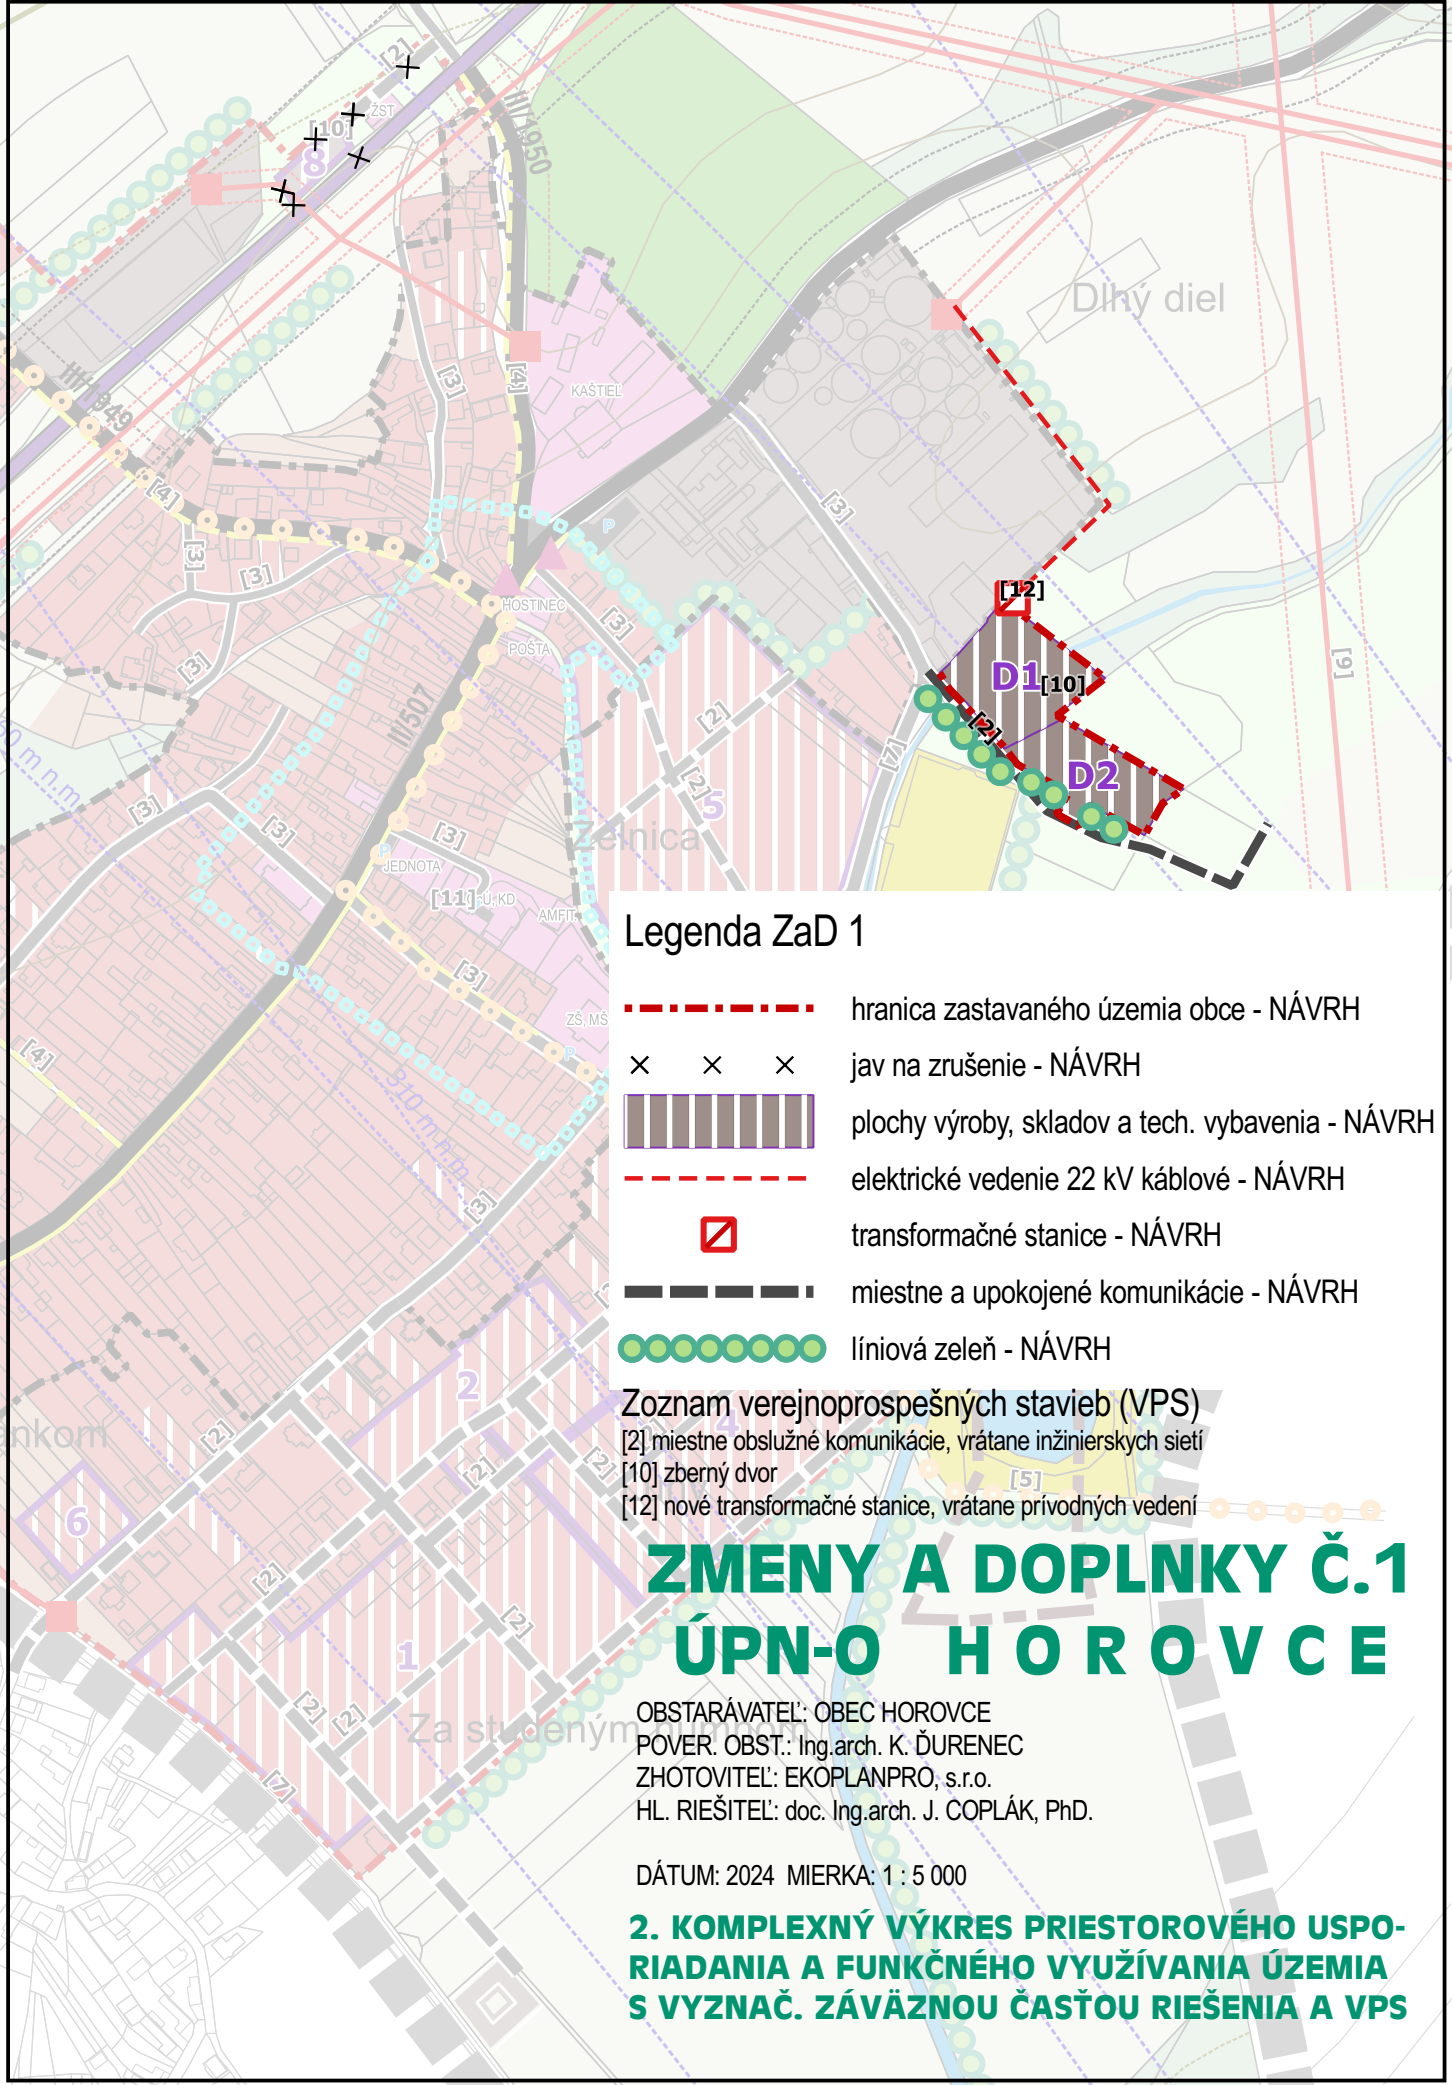

Legenda ZaD 1

- hranica zastavaného územia obce - NÁVRH
- × × × jav na zrušenie - NÁVRH
- plachy výroby, skladov a tech. vybavenia - NÁVRH
- elektrické vedenie 22 kV káblové - NÁVRH
- ☐ transformačné stanice - NÁVRH
- miestne a upokožené komunikácie - NÁVRH
- líniová zeleň - NÁVRH

Zoznam verejnoprospešných stavieb (VPS)

- [2] miestne obslužné komunikácie, vrátane inžinierskych sietí
- [10] zberný dvor
- [12] nové transformačné stanice, vrátane prírodných vedení

ZMENY A DOPLNKY Č.1 ÚPN-O HÔROVCE

OBSTARÁVATEL: OBEC HÔROVCE
POVER. OBST.: Ing.arch. K. ĎURENEC
ZHOTOVITEĽ: EKOPLANPRO, s.r.o.
HL. RIEŠITEĽ: doc. Ing.arch. J. COPLÁK, PhD.

DÁTUM: 2024 MIERKA: 1 : 5 000

**2. KOMPLEXNÝ VÝKRES PRIESTOROVÉHO USPO-
RIADANIA A FUNKČNÉHO VYUŽÍVANIA ÚZEMIA
S VYZNAČ. ZÁVÄZNOU ČASŤOU RIEŠENIA A VPS**