
Mapa č. 3: Koordinačná situácia

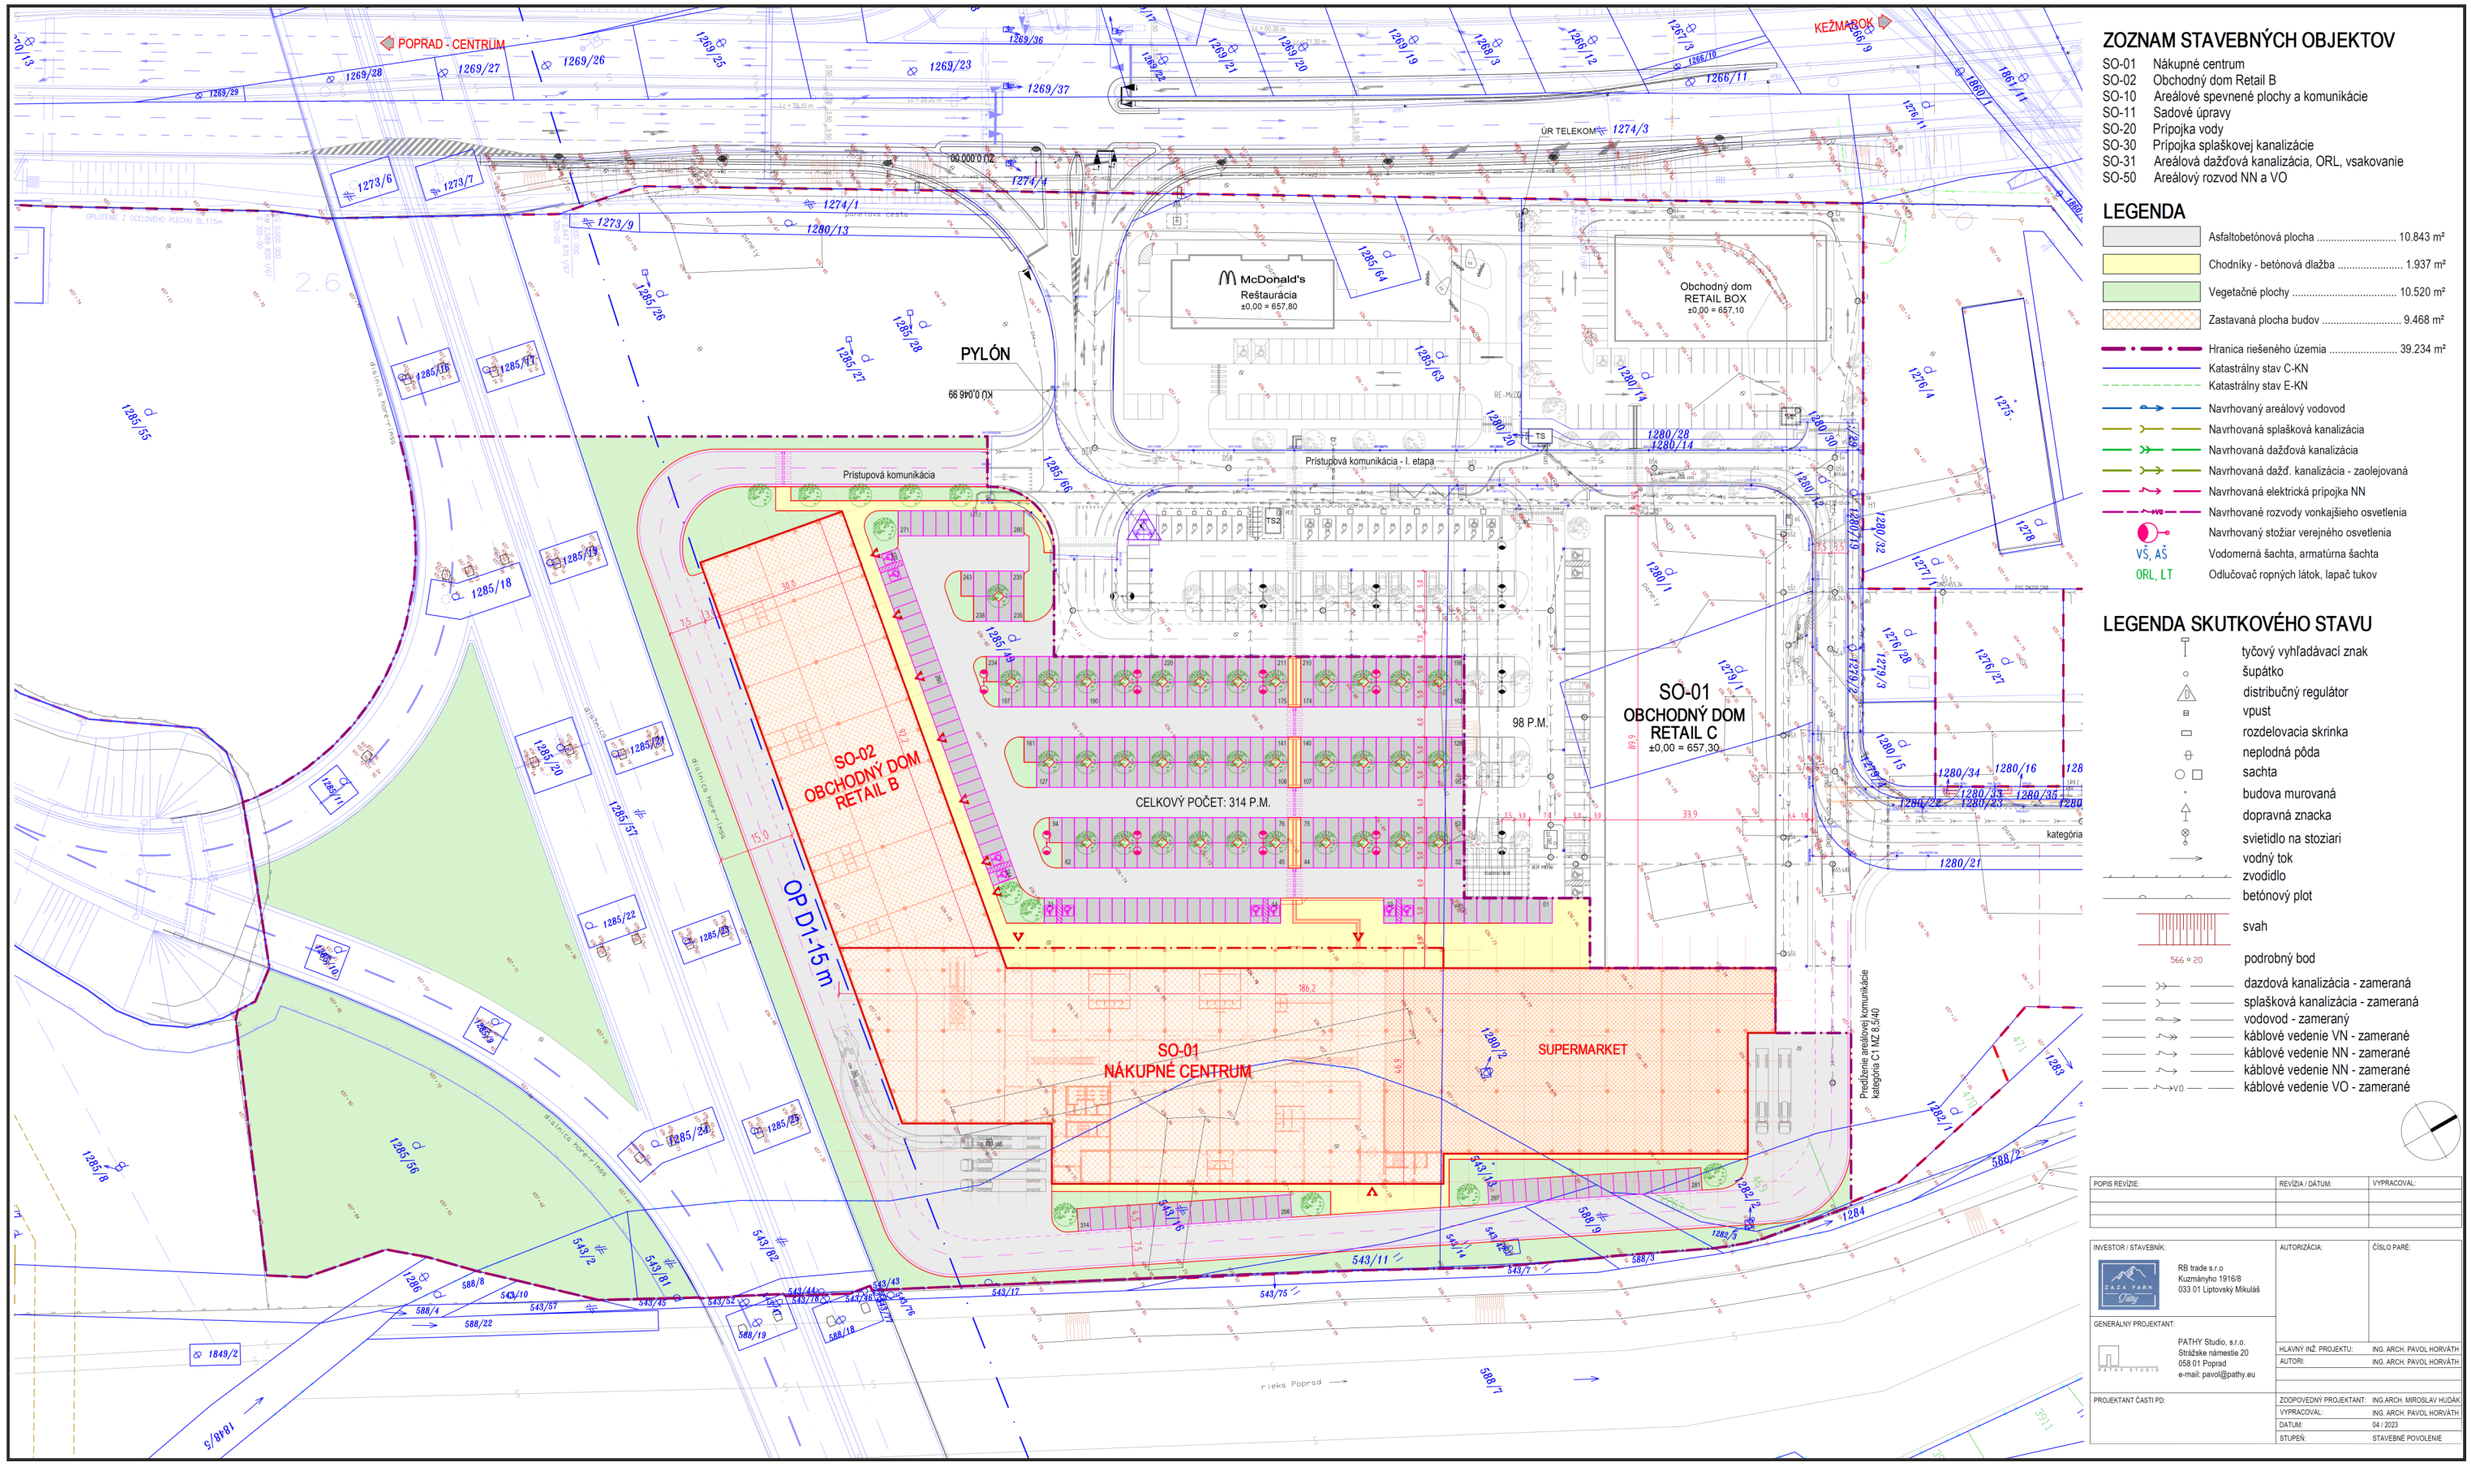

ZOZNAM STAVEBNÝCH OBJEKTOV

SO-01	Nákupné centrum
SO-02	Obchodný dom Retail B
SO-10	Areálové spevnené plochy a komunikácie
SO-11	Sadové úpravy
SO-20	Prípojka vody
SO-30	Prípojka splaškovej kanalizácie
SO-31	Areálová dažďová kanalizácia, ORL, vsakovanie
SO-50	Areálový rozvod NN a VO

LEGENDA

- Asfaltobetónová plocha ..... 10.843 m²
- Chodníky - betónová dlažba ..... 1.937 m²
- Vegetačné plochy ..... 10.520 m²
- Zastavaná plocha budov ..... 9.468 m²
- Hranica riešeného územia ..... 39.234 m²
- Katastrálny stav C-KN
- Katastrálny stav E-KN
- Navrhovaný areálový vodovod
- Navrhovaná splašková kanalizácia
- Navrhovaná dažďová kanalizácia
- Navrhovaná dažď. kanalizácia - zaolejovaná
- Navrhovaná elektrická prípojka NN
- Navrhované rozvody vonkajšieho osvetlenia
- Navrhovaný stožiar verejného osvetlenia
- VŠ, AŠ — Vodomerná šachta, armatúrna šachta
- ORL, LT — Odlučovač ropných látok, lapač tukov

LEGENDA SKUTKOVÉHO STAVU

- tyčový vyhľadávací znak
- šupátko
- distribučný regulátor
- vpust
- rozdelovacia skrinka
- neplodná pôda
- sachta
- budova murovaná
- dopravná znacka
- svietidlo na stoziari
- vodný tok
- zvodidlo
- betónový plot
- svah
- 566 ∘ 20 — podrobný bod
- dazdová kanalizácia - zameraná
- splašková kanalizácia - zameraná
- vodovod - zameraný
- káblové vedenie VN - zamerané
- káblové vedenie NN - zamerané
- káblové vedenie NN - zamerané
- káblové vedenie VO - zamerané

POPIS REVÍZIE:	REVÍZIA / DÁTUM:	VYPRACOVAL:

INVESTOR / STAVEBNÍK:
RB trade s.r.o
Kuzmányho 1916/8
033 01 Liptovský Mikuláš

AUTORIZÁCIA:

ČÍSLO PARÉ:

GENERÁLNY PROJEKTANT:
PATHY Studio, s.r.o.
Strážske námestie 20
058 01 Poprad
e-mail: pavol@pathy.eu

HLAVNÝ INŽ. PROJEKTU:	ING. ARCH. PAVOL HORVÁTH
AUTOR:	ING. ARCH. PAVOL HORVÁTH
PROJEKTANT ČASTI PD:	
ZODPOVEDNÝ PROJEKTANT:	ING.ARCH. MIROSLAV HUDÁK
VYPRACOVAL:	ING. ARCH. PAVOL HORVÁTH
DÁTUM:	04 / 2023
STUPEŇ:	STAVEBNÉ POVOLENIE

S

M 1 : 500

Dátum:
apríl 2024

Navrhovateľ:
RB Trade, s.r.o.
Kuzmányho 1916/8
033 01 Liptovský Mikuláš

Projektant:
PATHY Studio s.r.o.
Strážske námestie 20
058 01 Poprad

Spracovateľ zámeru EIA:
EKOJET, s.r.o.
priemyselná a krajinná ekológia
Staré Grunty 9A, 841 04 Bratislava, Slovenská republika
Tel.: (+421 2) 45 69 05 68
e-mail: info@ekojet.sk
www.ekojet.sk