
Príloha č.1: Rez navrhovanou činnosťou - Pozdĺžny rez

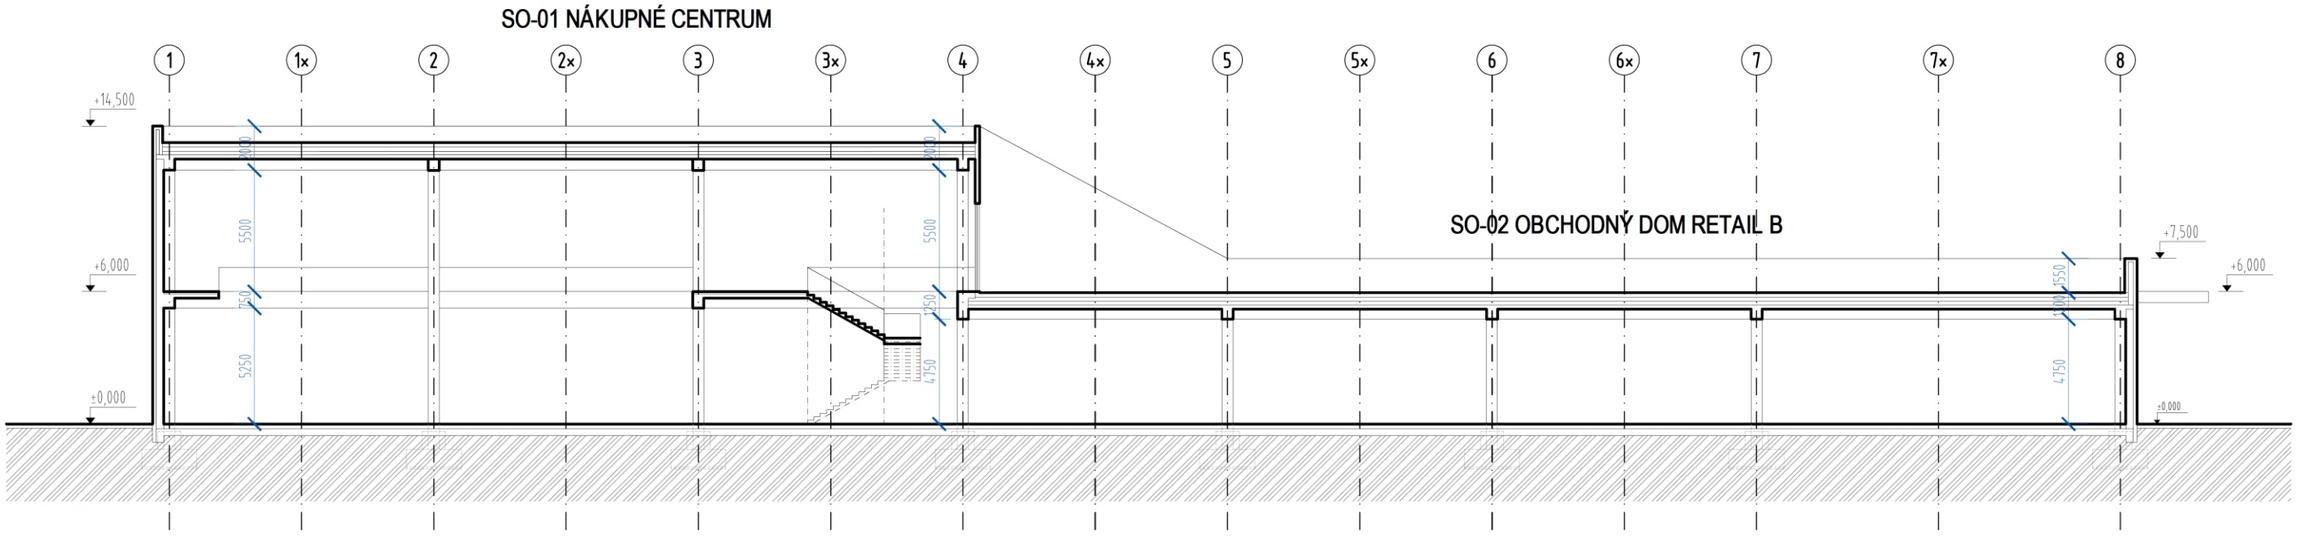

Projektant: PATHY Studio, s.r.o., 2024