

**LEGENDA**


STAV	NÁVRH	VÝHLAD	
			ZMENA FUNKCIE
	Z1.6		ČÍSLO ZMENY
	D1.10		OZNAČENIE DOPLNENÝCH LOKALIT V REGULOVANÝCH PRIESTOROCH
			OBYTNÉ PLOCHY
			PLOCHY PRIEMYSELNEJ VÝROBY
			PLOCHY VÝZNAMNEJ ZELENĚ A CINTORINA
			PLOCHA PARKOVISKA
			MIESTNA KOMUNIKÁCIA
			PLOCHY VEREJNÝCH PRIESTOROV S PRIORITOU AUTOMOBILOVÉHO POHYBU
			KRÍŽOVÁ CESTA
			BIOCENTRUM NADREGIONÁLNEHO VÝZNAMU
			BIOCENTRUM REGIONÁLNEHO VÝZNAMU
			BIOKORIDOR NADREGIONÁLNEHO VÝZNAMU - TERESTRIČKY
			BIOKORIDOR NADREGIONÁLNEHO VÝZNAMU - HYDRICKY
			GENOFONDOVÁ LOKALITA
			ZOSUVNÉ ÚZEMIA - SVAHOVÉ DEFORMÁCIE

# ÚPN-O MÚTNE


m = 1:50 000

## ZMENY A DOPLNKY č.1

HR. PRECHOD : CESTNÝ  
NOVOŤ /SK/  
- UJSOLÝ /PL/

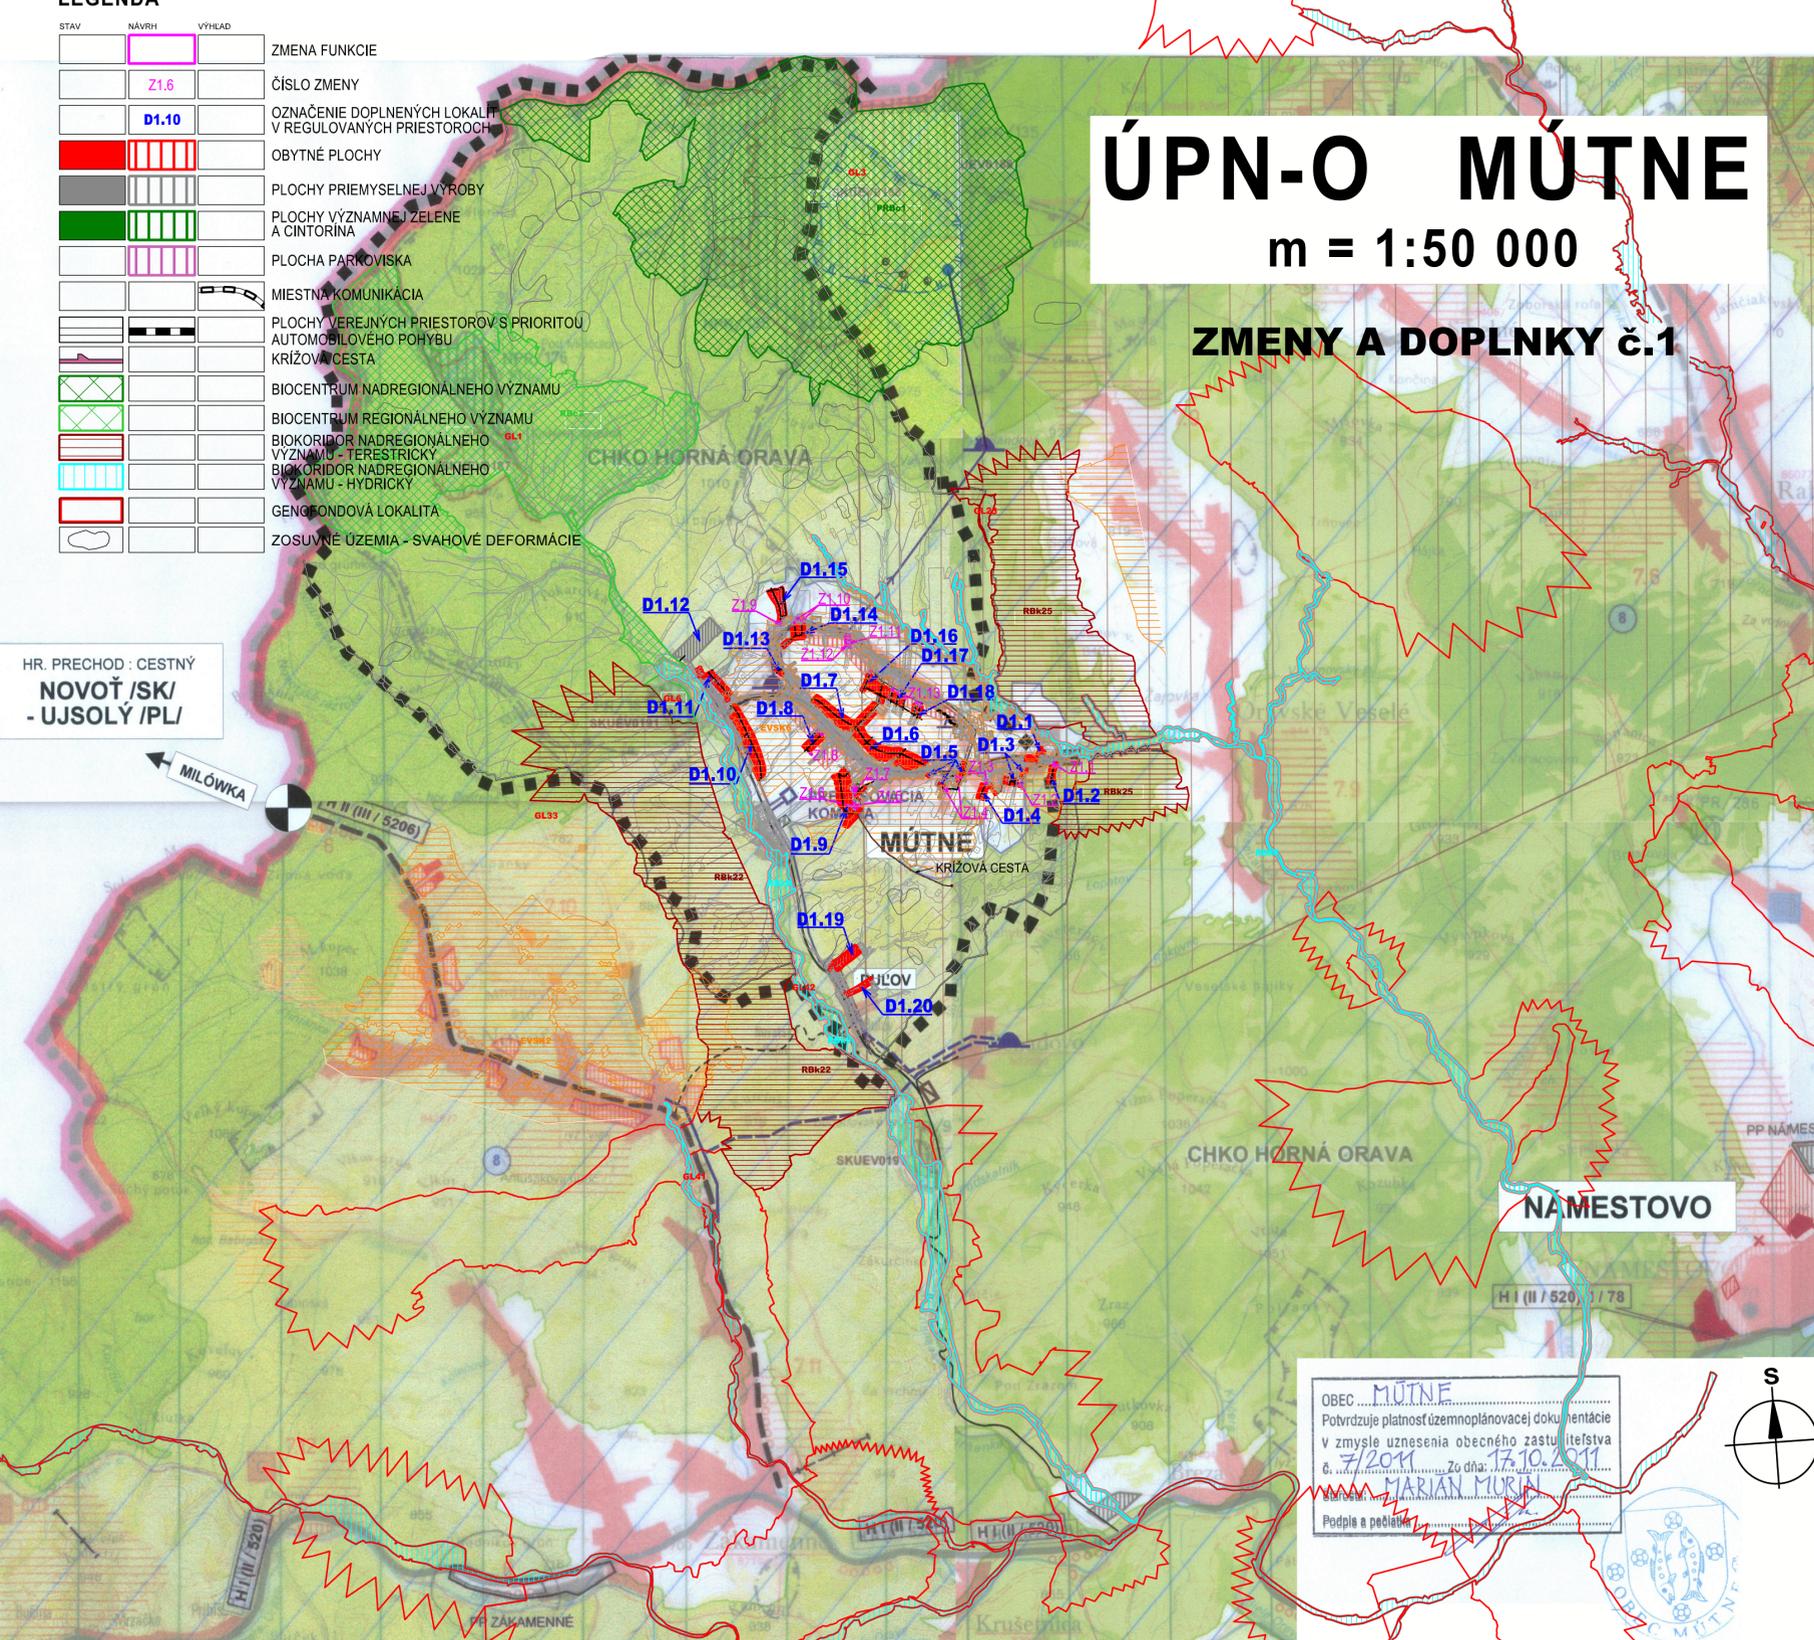

OBEC MÚTNE  
Potvrďuje platnosť územnoplánovacej dokumentácie  
v zmysle uznesenia obecného zastupiteľstva  
č. 7/2011 zo dňa 17.10.2011  
MARIÁN MURÁ  
Podpis a pečiatka

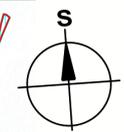

**LEGENDA**

STAV	NÁVRH	VÝHLAD	
			HRANICA SLOVENSKEJ REPUBLIKY
			HRANICA RIEŠENÉHO ÚZEMIA
			HRANICA OKRESU
			HRANICA KATASTRÁLNEHO ÚZEMIA
			OBYTNÉ PLOCHY A PLOCHY OV
			PLOCHY PRIEMYSELNEJ VÝROBY, SKLADOV
			ZARIADENIA POĽNOHOSPODÁRSKEJ VÝROBY
			PLOCHY ŠPORTOVÝCH ZARIADENÍ
			PLOCHY REKREÁCIE A TURIZMU
			REKREAČNÝ PRIESTOR VÝŠIEHO VÝZNAMU PRE DYNAMICKÉ AKTIVITY
			PLOCHY VÝZNAMNEJ ZELENĚ A CINTORINOV
			PLOCHY LESOPARKOV
			PLOCHY KÚPEĽNÝCH ZARIADENÍ
			VNÚTORNÉ KÚPEĽNÉ ÚZEMIE
			CIEĽOVÉ MESTO TURIZMU A CESTOVNEHO RUCHU
			MEZINÁRODNÉ STREDISKO TURIZMU
			CELOŠTÁTNE STREDISKO TURIZMU
			LIEČEBNÉ A REKREAČNÉ KÚPEĽE
			PLOCHY OSOBNÉHO URČENIA
			IDENTIFIKÁCIA VYHRADNÝCH LOŽISK NERASTNÝCH SUROVÍN
			DOBYŤAČÍ PRIESTOR LOŽISK NERASTNÝCH SUROVÍN
			CHRÁNENÉ LOŽISKOVÉ ÚZEMIE
			LOŽISKO RAŠELINY
			DIAĽNICA
			RÝCHLOSTNÁ KOMUNIKÁCIA
			CESTA I. A II. TRIEDY
			ALT. TRASA DIAĽNICE
			MIMOÚROVŇOVÁ KRÍŽOVATKA
			CESTNÝ TUNEL
			VODOVOD
			VODOJEM
			PRÍVOD DO BEŇADOVA - ALT. MÚTNE
			KANALIZÁCIA
			ČOV
			PRIESKUMOVÉ ÚZEMIE / ROPA A ZEMNÝ PLYN /

NA PODKLADE ÚPN-VÚC ŽILINSKEHO KRAJA

STAV	NÁVRH	VÝHLAD	
			VYSOKORYCHLOSTNÁ ŽELEZNIČNÁ TRÁŤ
			VYSOKORYCHLOSTNÁ ŽELEZNIČNÁ TRÁŤ ALT. SEVERNÁ TRASA
			ŽELEZNIČNÁ TRÁŤ I. KATEGÓRIE
			ŽELEZNIČNÁ TRÁŤ III. KATEGÓRIE
			ŽELEZNIČNÁ STANICA
			ZRIAĐOVACIA NÁKLADNÁ ŽELEZNIČNÁ STANICA
			ŽELEZNIČNÝ TUNEL
			HRANIČNÝ PRIECHOD CESTNÝ
			HRANIČNÝ PRIECHOD ŽELEZNIČNÝ
			VODNÁ CESTA, PRÍSTAV
			REKREAČNÁ VODNÁ DOPRAVA
			REGIONÁLNE LETISKO PRE MEDZINÁRODNÚ DOPRAVU
			OSTATNÉ REGIONÁLNE LETISKÁ
			TERMINÁL KOMBINOVANEJ DOPRAVY MEDZINÁRODNÉHO VÝZNAMU
			TERMINÁL KOMBINOVANEJ DOPRAVY PREKLADISKO KOMBINOVANEJ DOPRAVY
			CYKLOMAGISTRÁLY PODĽA SLOVENSKEHO CYKLOKLUBU
			CYKLOMAGISTRÁLY DOPLNENÉ PODĽA ÚPN VÚC
			TRASA NEKONVENČNÉHO SYSTÉMU POZEMNÁ LANOVKAVY
			SEDAČKOVÁ LANOVKA
			KABINKOVÁ LANOVKA
			ÚZKOKOLAJNÁ ŽELEZNIČNÁ TRÁŤ
			SKLÁDKA KOMUNÁLNEHO ODPADU REGIONÁLNE, MIESTNE
			SKLÁDKA PRIEMYSELNEHO ODPADU
			SPALOVNA ODPADOV
			HALDY Z ÚPRAVY A SPRACOVANIA RÚD
			ODKALISKÁ
			VEĽKÝ ZDROJ ZNEČISŤOVANIA OVZDUŠIA
			STREDNÝ ZDROJ ZNEČISŤOVANIA OVZDUŠIA
			ZDROJ ZNEČISŤOVANIA VÔD
			VODNÝ ZDROJ

STAV	NÁVRH	VÝHLAD	
			VODNÁ NÁDRŽ
			HRANICA CHRÁNENEJ VODOHOSPODÁRSKEJ OBLASTI
			PHO ZDROJOV PITNÝCH VÔD 2 <sup>o</sup>
			PHO ZDROJOV PITNÝCH VÔD 3 <sup>o</sup>
			OP PRÍRODNÝCH LIEČIVÝCH MINERÁLNYCH VÔD 2 <sup>o</sup>
			PHO PRÍRODNÝCH LIEČIVÝCH ZDROJOV A MINERÁLNYCH VÔD 3 <sup>o</sup>
			NÁRODNÝ PARK - III <sup>o</sup>
			OCHRANNÉ PÁSMO NÁRODNÉHO PARKU - II <sup>o</sup>
			OCHRANNÉ PÁSMO NÁRODNÉHO ZÓNA O ČIKHO HORNÁ ORAVA III <sup>o</sup>
			ZÓNA D ČIKHO HORNÁ ORAVA II <sup>o</sup> CHRÁNENÁ KRAJINNÁ OBLASŤ - II <sup>o</sup>
			NÁRODNÁ PRÍRODNÁ ZÓNA B ČIKHO HORNÁ ORAVA IV <sup>o</sup>
			ZÓNA A ČIKHO HORNÁ ORAVA V <sup>o</sup>
			MALOPLOŠNÉ CHRÁNENÉ ÚZEMIE IV - V
			NAVROVANÉ CHRÁNENÉ ÚZEMIA EUROPSKEHO VÝZNAMU NATURA 2000
			NAVHR. CHRÁNENÉ VTÁČIE ÚZEMIE
			JAVY NA ZRUŠENIE, NEPLATNÉ ÚDAJE
			ARCHEOLOGICKÁ LOKALITA
			LOKALITA SVETOVÉHO KULTÚRNEHO DEDIČSTVA
			MESTSKÁ PAMIAKOVÁ REZERVÁCIA
			PAMIAKOVÁ REZERVÁCIA LUDOVEJ ARCHITEKTÚRY
			PAMIAKOVÁ ZÓNA VYHLÁSENÁ
			PAMIAKOVÁ ZÓNA NAVROVANÁ (V PROCESSE SCHVALOVANIA)
			PAMIAKOVÁ ZÓNA VYTIPOVANÁ SKANZENY (EXPOZÍCIE LUDOVEJ ARCHITEKTÚRY V PRÍRODE)
			ARCHITECTONICKÝ ATELIER GAM (PAM. CHRÁNENÉ PARKY)
			NÁRODNÁ KULTÚRNA PAMIATKA
			ELEKTRICKÉ VEDENIE ZVN 400KV
			VEĽKÝ ZDROJ ZNEČISŤOVANIA OVZDUŠIA
			STREDNÝ ZDROJ ZNEČISŤOVANIA OVZDUŠIA
			ZDROJ ZNEČISŤOVANIA VÔD
			PLYNOVOD VVTL

NÁZOV DOKUMENTÁCIE: ÚPN-O MÚTNE ZMENY A DOPLNKY č.1

NÁZOV VÝKRESU: VÝKRES ŠIRŠÍCH VZŤAHOV číslo výkr. 1

Autori riešenia: Ing.arch. Anna Gočová, autorizovaný architekt

ODBORNÁ SPOLUPRÁCA: ING.ARCH.MARIÁN GOČ, ING.PETER GAŽÍK, ING.VLADIMÍR OTTO, ING. IVANA HORVÁTOVÁ, LENKA KUBOVČIKOVÁ

MIERKA VÝKRESU: 1:50000

ČÍSLO ZÁKAZKY: 5621 - 20

Objednávateľ: Obec: Mútne Dátum: APRIL 2024

