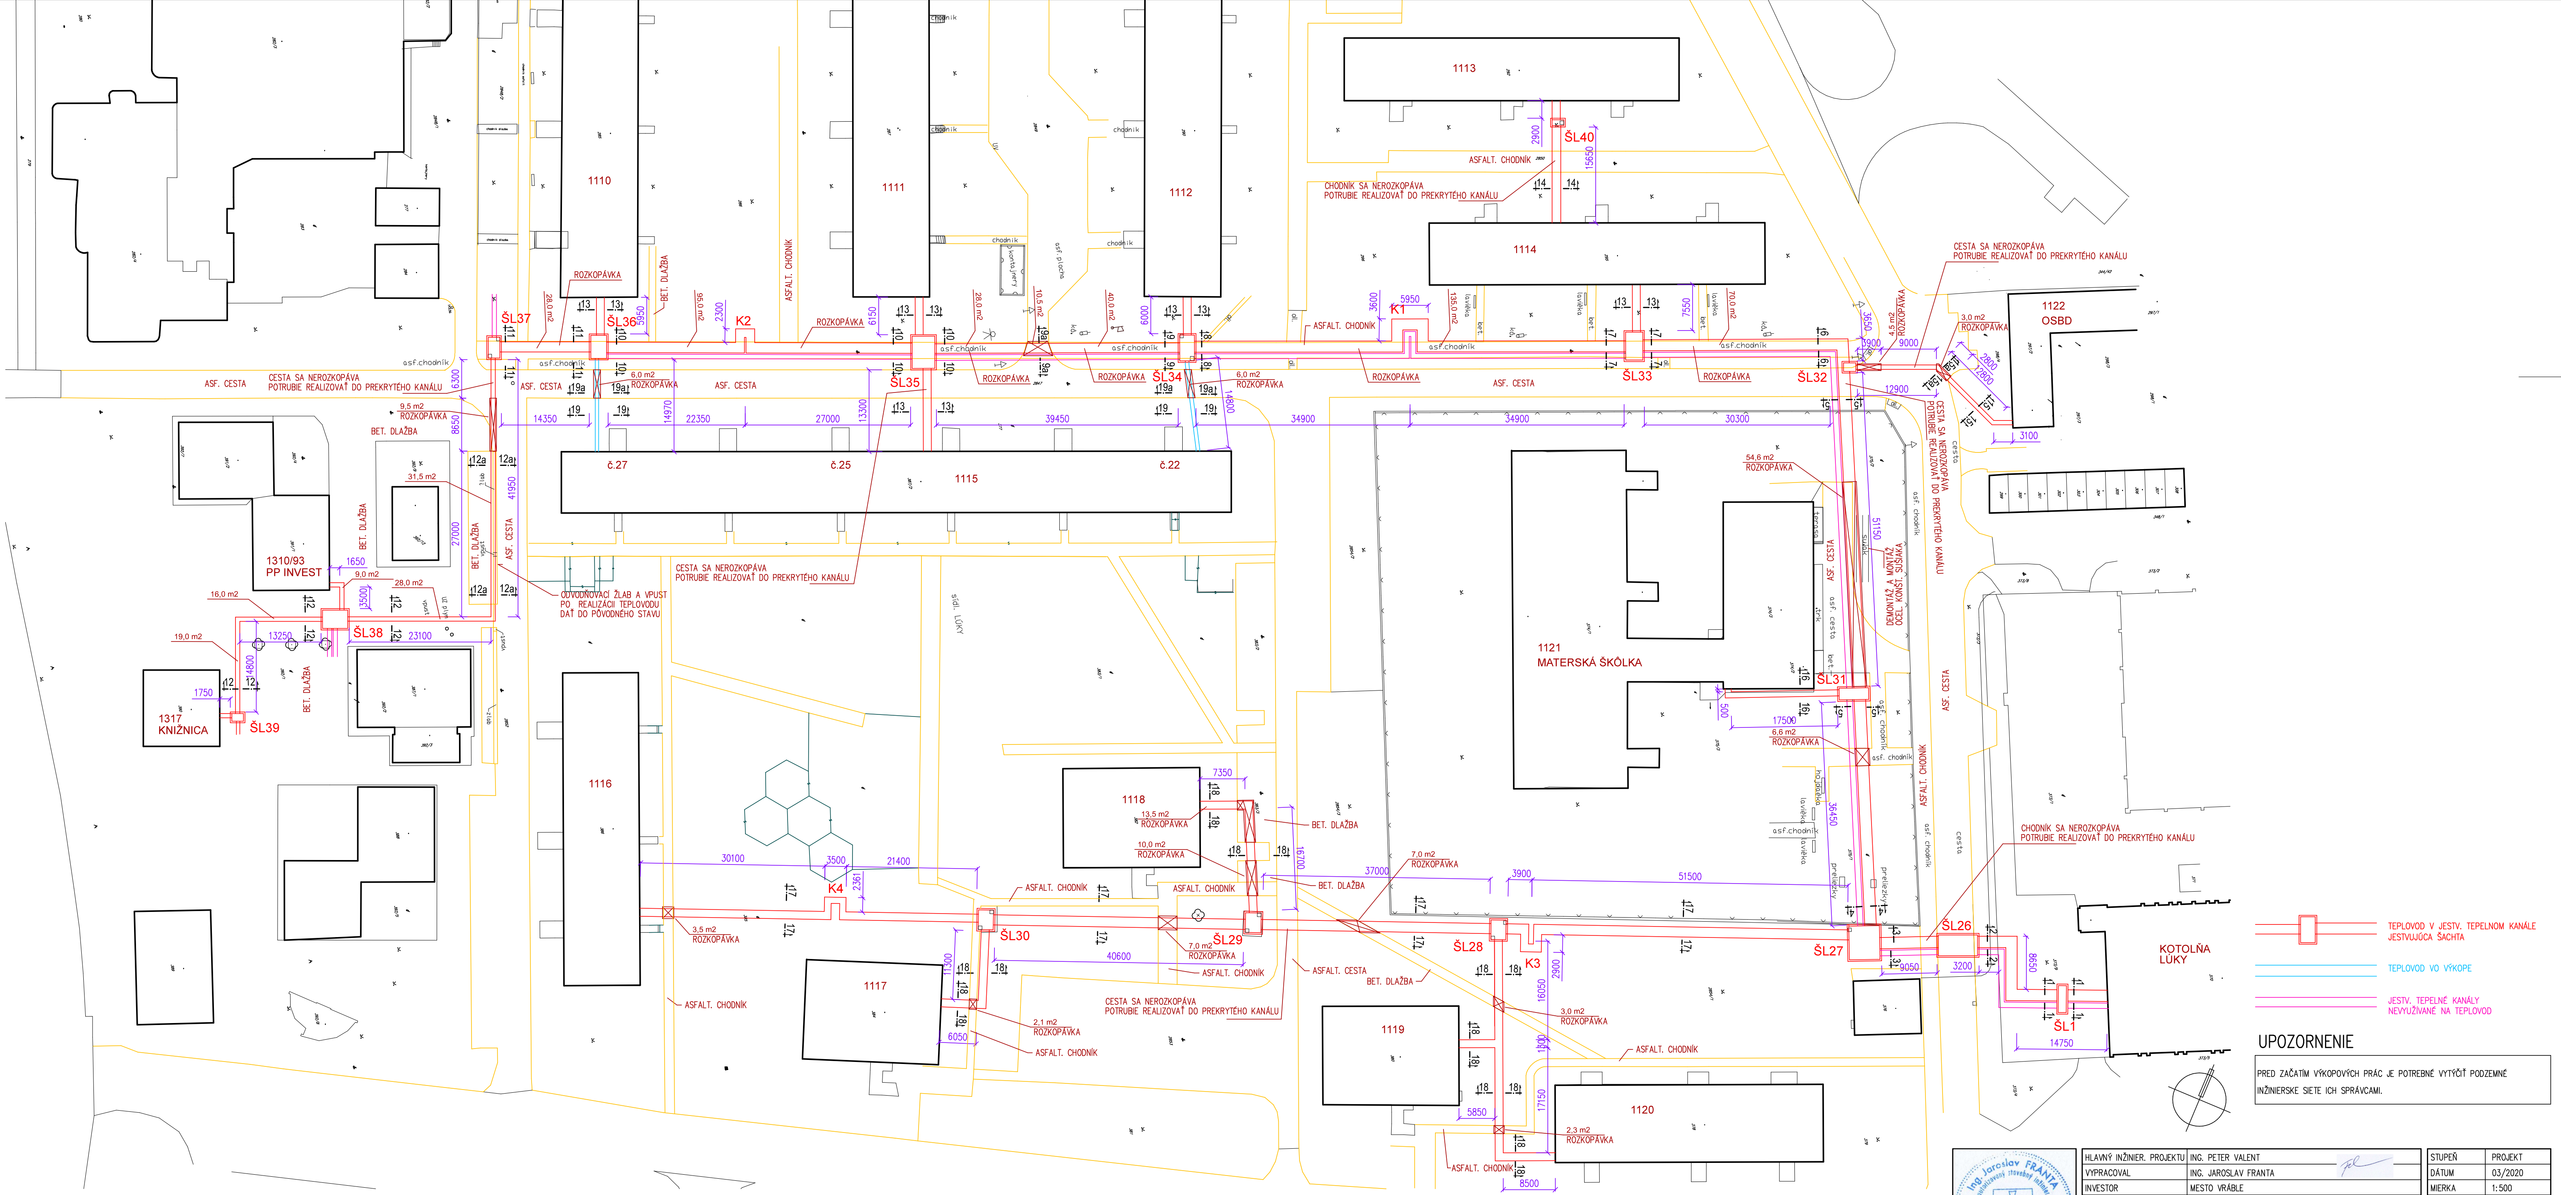


UPOZORNENIE

PRED ZAČATÍM VÝKOPOVÝCH PRÁC JE POTREBNÉ VYTÝČIŤ PODZEMNÉ INŽINIERSKE SIETE ICH SPRÁVCAMI.

Ing. Jaroslav FRANTA
stavebné inžinierske služby
0544 A * 4-1
Stavebné konštrukcie

HLAVNÝ INŽINIER. PROJEKTU	ING. PETER VALENT
VYPRACOVAL	ING. JAROSLAV FRANTA
INVESTOR	MESTO VRÁBLE
STAVEBNÝ OBJEKT	SO 01
NÁZOV	REKONŠTRUKCIA ROZVODOV ÚK a TÚV SÍDLISKA LÚKY – MALÁ STRANA, VRÁBLE
OBSAH	CELKOVÁ SITUÁCIA STAVBY

STUPEŇ	PROJEKT
DÁTUM	03/2020
MIERKA	1:500
FORMÁT	8 A4
PROFESIA	SADA
Č. PRÍLOHY	C