



ÚZEMNÝ PLÁN OBCE NITRICA


ZMENY A DOPLNKY Č. 3

OCHRANA PRÍRODY A TVORBA KRAJINY
VRÁTANE PRVKOV ÚSES

LEGENDA:

STAV NÁVRH VÝHLAD

-  CESTNÁ KOMUNIKAČNÁ SIET'
-  ROZVOJOVÉ LOKALITY

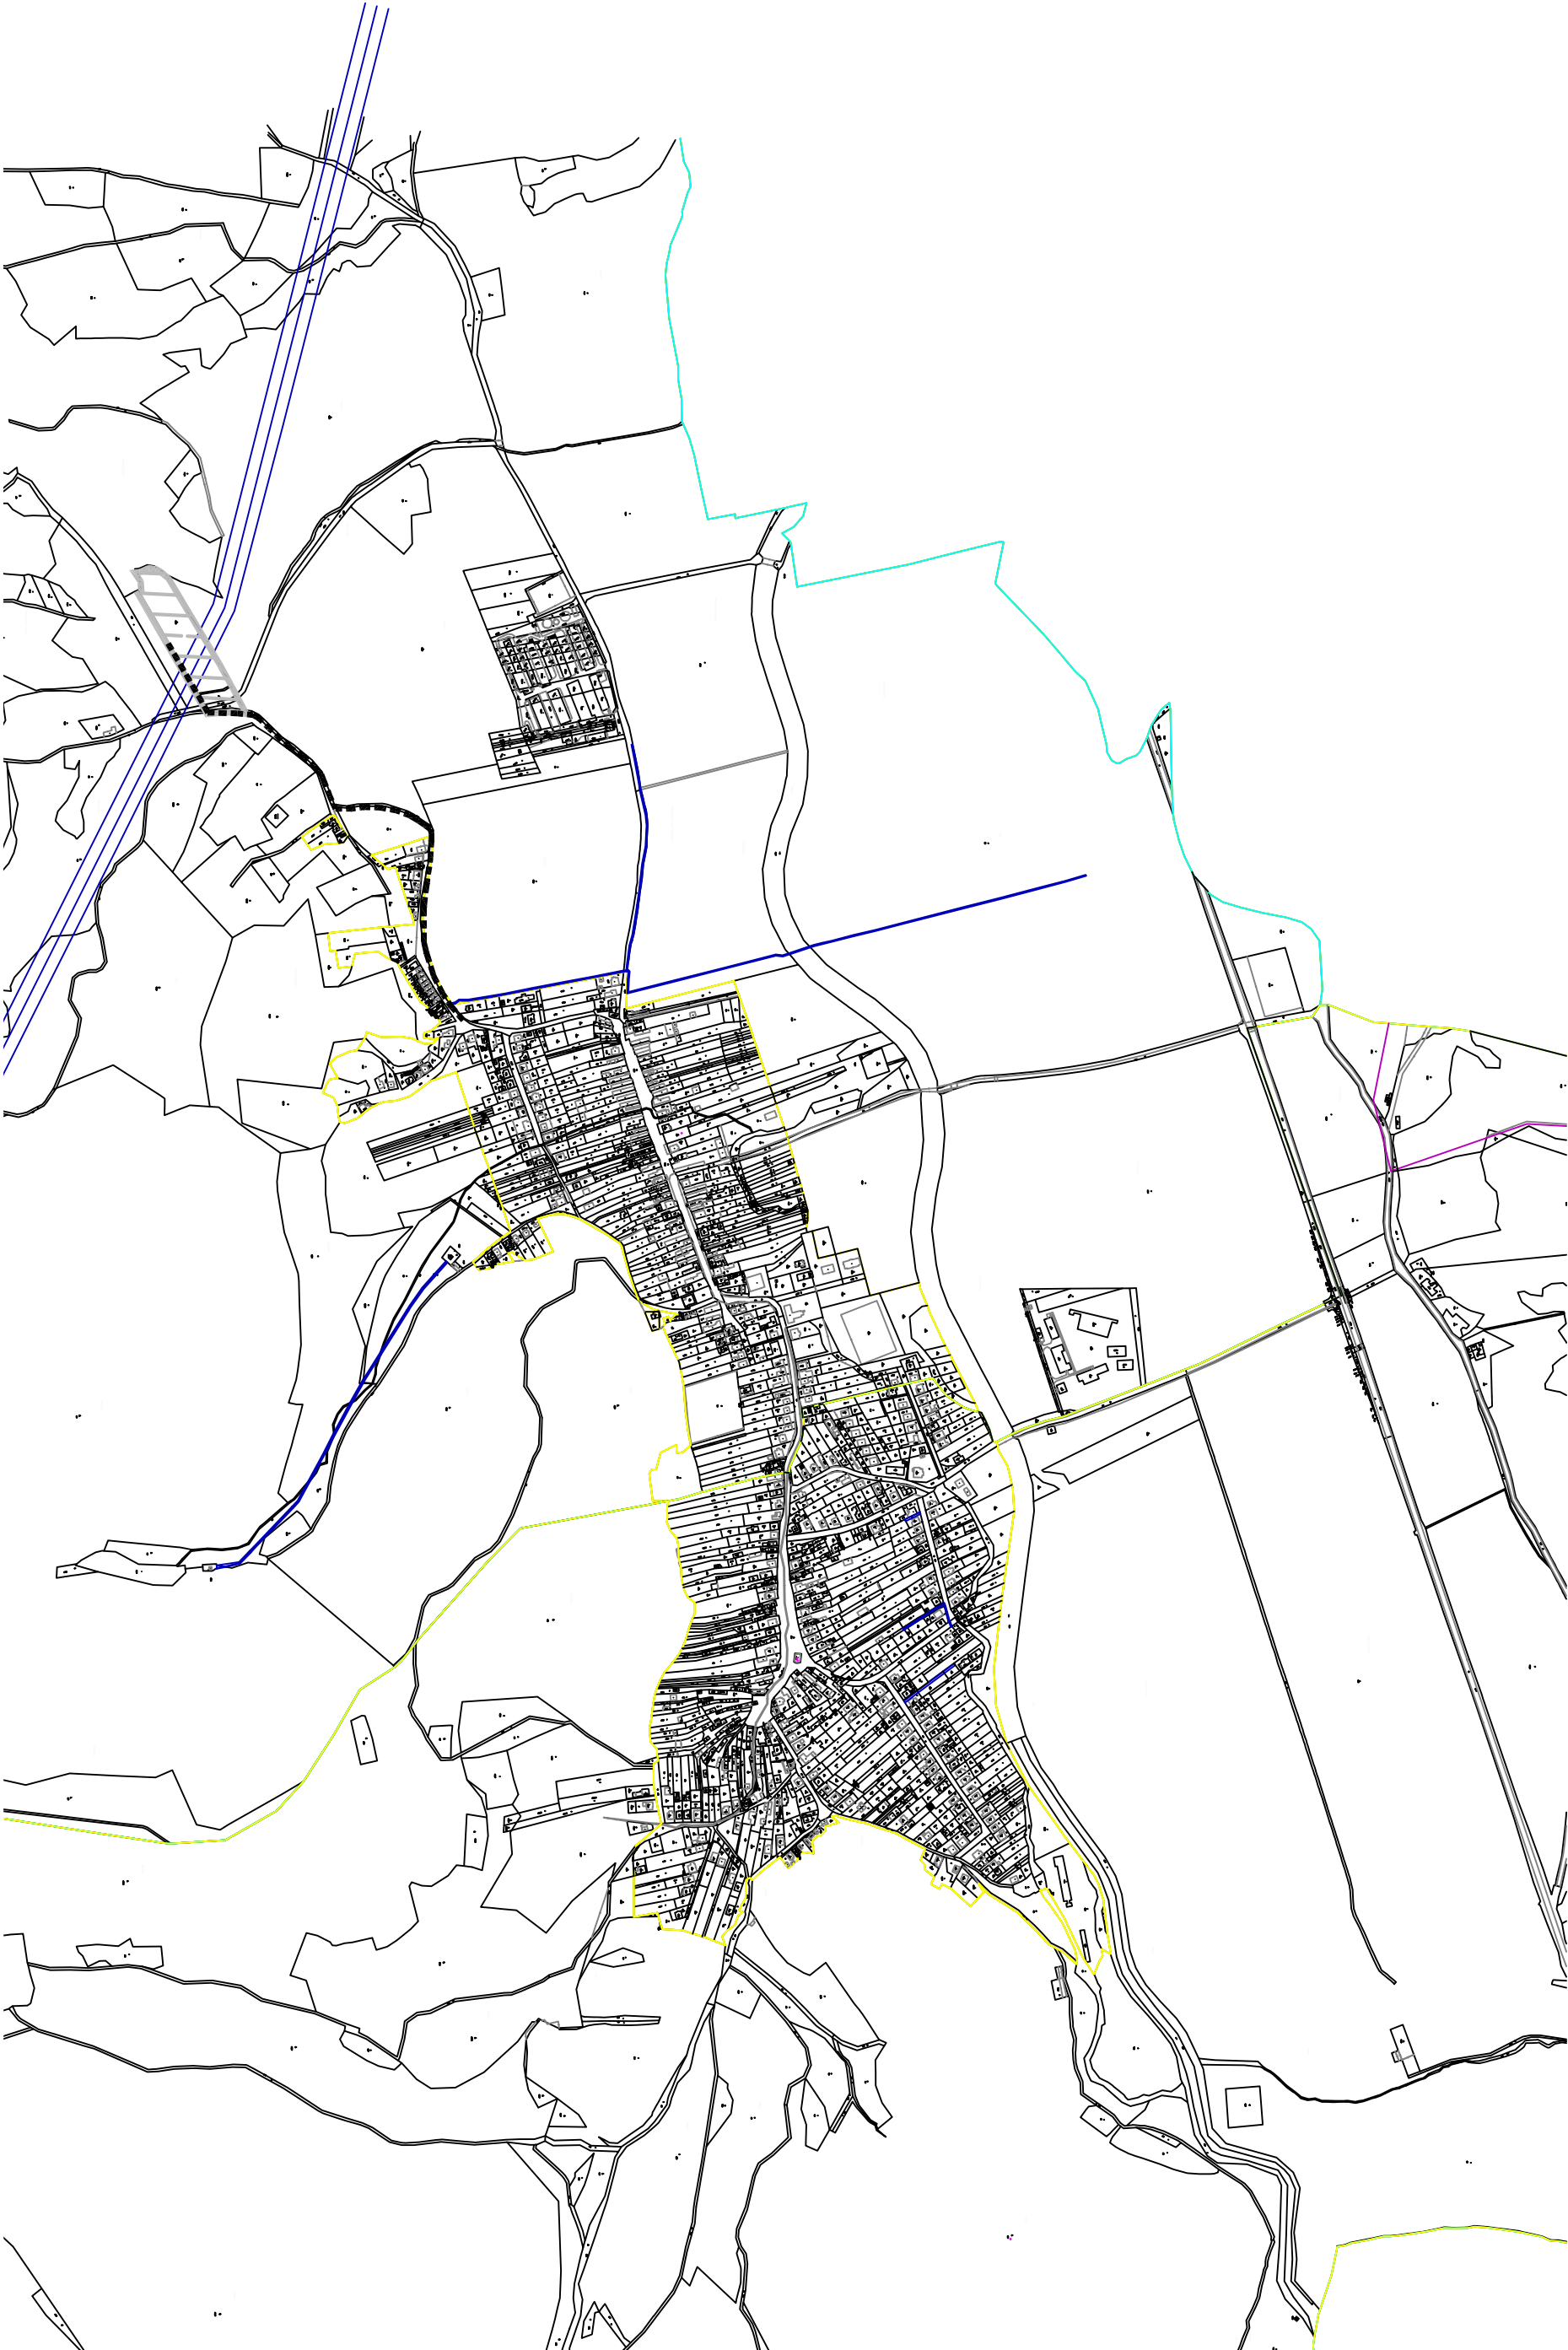

architektúra

MARTIN ŠKOVIERA

AKCIA

ÚZEMNÝ PLÁN OBCE NITRICA ZMENY A DOPLNKY Č. 3

OSIATAVATEL

OBEC NITRICA

AUTOR

architektúra, s.r.o.
Ing.arch. Martin Škoviera
kolektív autorov

RODPS

VPRACOVAN

Ing.arch. Denisa Šebová

MIERKA

OCHRANA PRÍRODY A TVORBA
KRAJINY VRÁTANE PRVKOV ÚSES

DATUM

01 / 2024 Stupeň projektu Záid 03 NÁVRH

1 : 10 000
ČÍSLO VÝKRESU

07

