

ÚZEMNÝ PLÁN OBCE NITRICA

ZMENY A DOPLNKY Č. 3

OCHRANA PRÍRODY A TVORBA KRAJINY VRÁTANE PRVKOV ÚSES

LEGENDA:


STAV	NÁVRH	VÝHLAD

CHRÁNENÉ ÚZEMIA A PRVKY EKOLOGICKEJ STABILITY

	☐	☐	Chránené vtáčie územie Strážovské vrchy (CHVU)
	☐	☐	ÚZEMIE EURÓPSKEHO VÝZNAMU (ÚEV)
	☐	☐	Prvky ÚSES-u
	☐	☐	Regionálny biokoridor (ÚPN VÚC TK)
	☐	☐	Biocentrum regionálneho významu (ÚPN VÚC TK)
	☐	☐	Prirodná pamiatka Blah

NÁVRH EKOSTABILIZAČNÝCH OPATRENÍ

		Zatrávenie sádov, omedzenie používania chemického ošetr. stromov
		Revitalizácia vodného toku Nitrice a jej prítokov
		Zachovať orné pôdy, zabezpečiť výsadbu ekostabilizačnej vegetácie
		Zvyšiť podiel TTP
		Poľnohospodárske areály a hnojiská hygienicky a esteticky upraviť a ozeleniť
		Pri používaní látok škodiacim vodám dodržiavať zásady ochrany ŽP

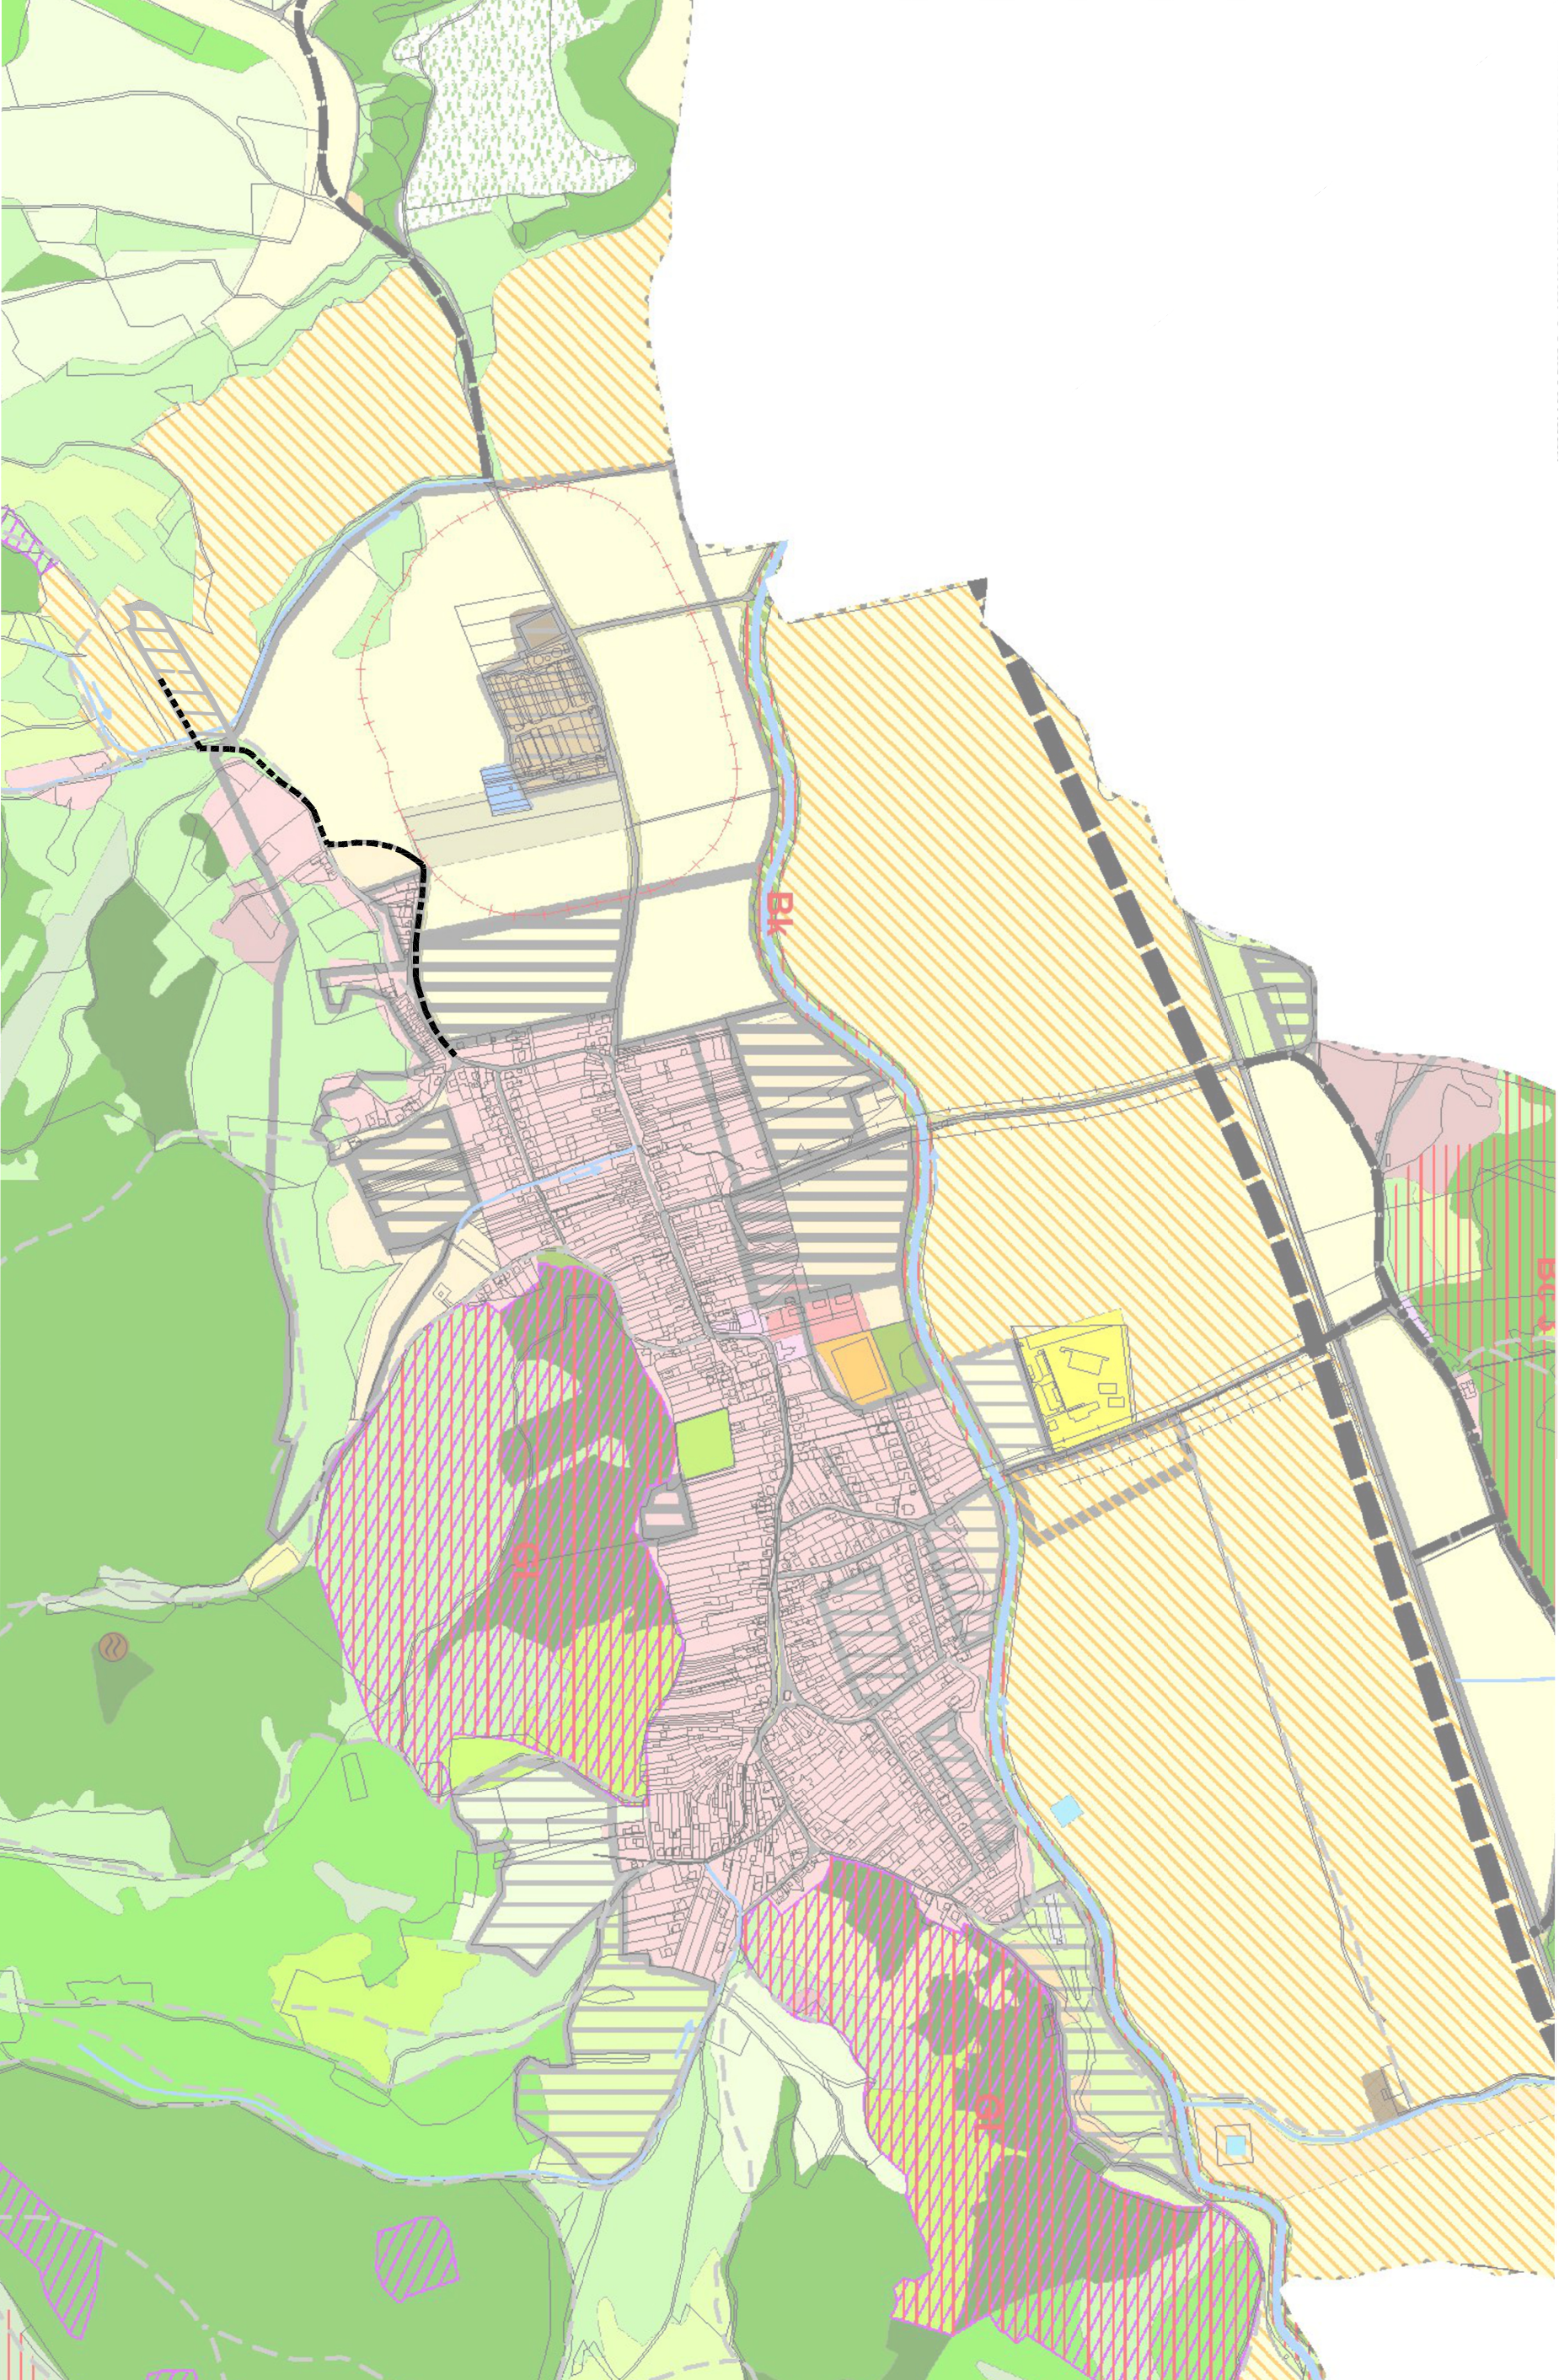

SÚČASNÁ KRAJINNÁ ŠTRUKTÚRA

rekultivované lúky a intenzívne kosené/pasené pasienky			
poloprirodné lúky a pasienky s náletom drevín do 50%			
lúky a pasienky s náletom drevín nad 50%			
inichtnaté lesy			
lištnaté lesy			
zmiešané lesy			
odlesnené plochy (holoruby), lúky v porastoch LPF			
komplex krovinej a drevinej vegetácie (v skupinách a liniach)			
brehové porasty			
sprievodná vegetácia dopravných liníí a plôch			
areály poľnohospodárskych podnikov			
poľné množiská			
vodohospodárske stavby (vodné zdroje a i.)			
sidelné plochy s rodinnými domami a záhradami			
sidelné plochy s prevahou občianskej vybavenosti			

IBV, HBV, vybavenosť			
školy			
okrasná a parková vegetácia, cintoriny			
sídlná vegetácia			
areály hotelov, motolov a iných ubytovacích			
areál športových ihrísk a jazdeckých areálov			
ostatné neidentifikované plochy a prvky			
vojenské objekty			
orná pôda veľkoblková			
orná pôda maloblková			
záhrady, plantáže, sady (bez objektov)			
záhradkárske osady (s objektami)			
umelé vodné plochy a toky			
devastované plochy			
objekty banskej činnosti (lomý)			

MARTIN ŠKOVIERA	
ACA	
ÚZEMNÝ PLÁN OBCE NITRICA	
ZMENY A DOPLNKY Č. 3	
OBEC NITRICA	
OBSTARAATEL	
AUTORI	
Ing.arch. Martin Štoviara Ing.arch. Denis Štoviara kolektív autorov	
VYPRACOVIAL	
Ing.arch. Denis Štoviara	
NAZOV VÝKRESU	
OCHRANA PRÍRODY A TVORBA KRAJINY VRAŤANIE PRVKOV USES	
DATUM	
01 / 2024	
STUPEN PROJEKTU	
Zad 03	
NAVRH	
MIERKA	
1 : 10 000	
ČÍSLO VÝKRESU	
07	