



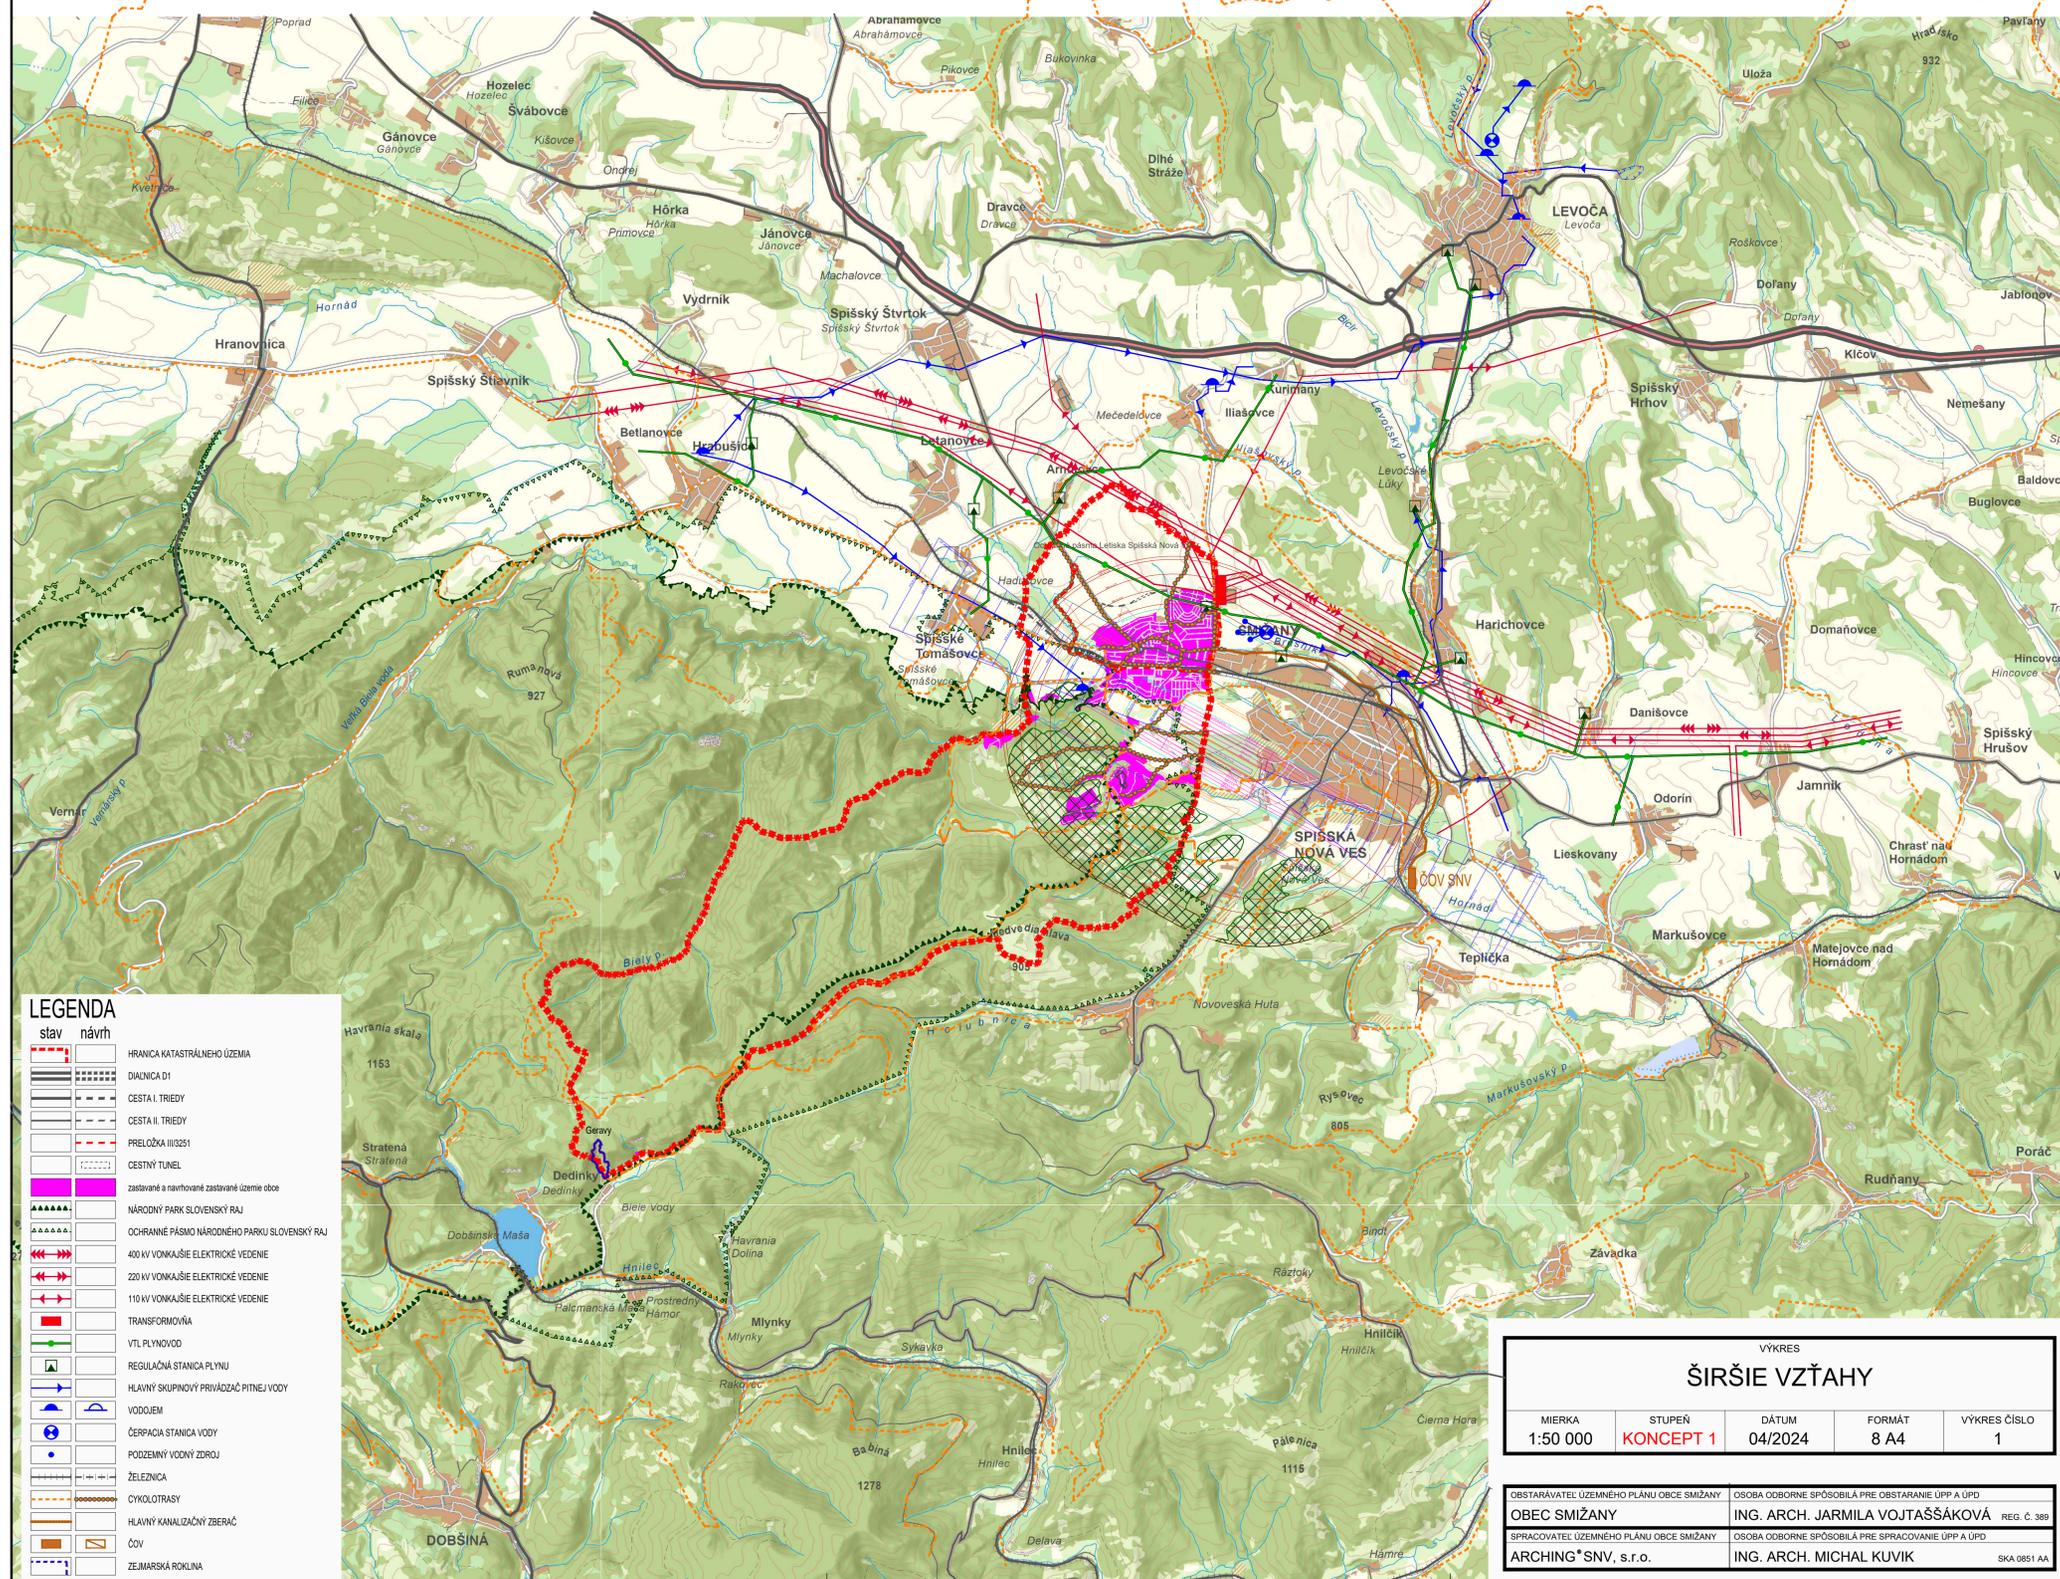

ÚZEMNÝ PLÁN OBCE SMIŽANY

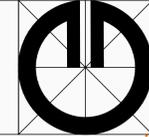

stav	návrh	
		HRANICA KATASTRÁLNEHO ÚZEMIA
		DIALNICA D1
		CESTA I. TRIEDY
		CESTA II. TRIEDY
		PRELOŽKA III/3251
		CESTNÝ TUNEL
		zastavané a navrhované zastavané územie obce
		NÁRODNÝ PARK SLOVENSKÝ RAJ
		OCHRANÉ PÁSMO NÁRODNÉHO PARKU SLOVENSKÝ RAJ
		400 kV VONKAŠIE ELEKTRICKÉ VEDENIE
		220 kV VONKAŠIE ELEKTRICKÉ VEDENIE
		110 kV VONKAŠIE ELEKTRICKÉ VEDENIE
		TRANSFORMOVŇA
		VTL PLYNOVOD
		REGULAČNÁ STANICA PLYNU
		HLAVNÝ SKUPINOVÝ PRÍVÁDZÁČ PITNEJ VODY
		VOODJEM
		ČERPAČIA STANICA VODY
		PODZEMNÝ VODNÝ ZDROJ
		ŽELEZNICA
		CYKLOTRASY
		HLAVNÝ KANALIZAČNÝ ZBERAČ
		ČOV
		ZEMJARSKÁ ROKLINA

VÝKRES				
ŠIRŠIE VZŤAHY				
MIERKA	STUPEŇ	DÁTUM	FORMÁT	VÝKRES ČÍSLO
1:50 000	KONCEPT 1	04/2024	8 A4	1

OBSTARÁVATEĽ ÚZEMNÉHO PLÁNU OBCE SMIŽANY	OSOBA ODBORNE SPÓSIBILÁ PRE OBSTARANIE ÚPP A ÚPD
OBEC SMIŽANY	ING. ARCH. JARMILA VOJTAŠÁKOVÁ REG. Č. 389
SPRACOVATEĽ ÚZEMNÉHO PLÁNU OBCE SMIŽANY	OSOBA ODBORNE SPÓSIBILÁ PRE SPRACOVANIE ÚPP A ÚPD
ARCHING*SNV, s.r.o.	ING. ARCH. MICHAL KUVIK SKA 0851 AA