Pozdĺžny profil SO 04 M 1:500/500
Rozsah: km 0,00000 – km 0,26295

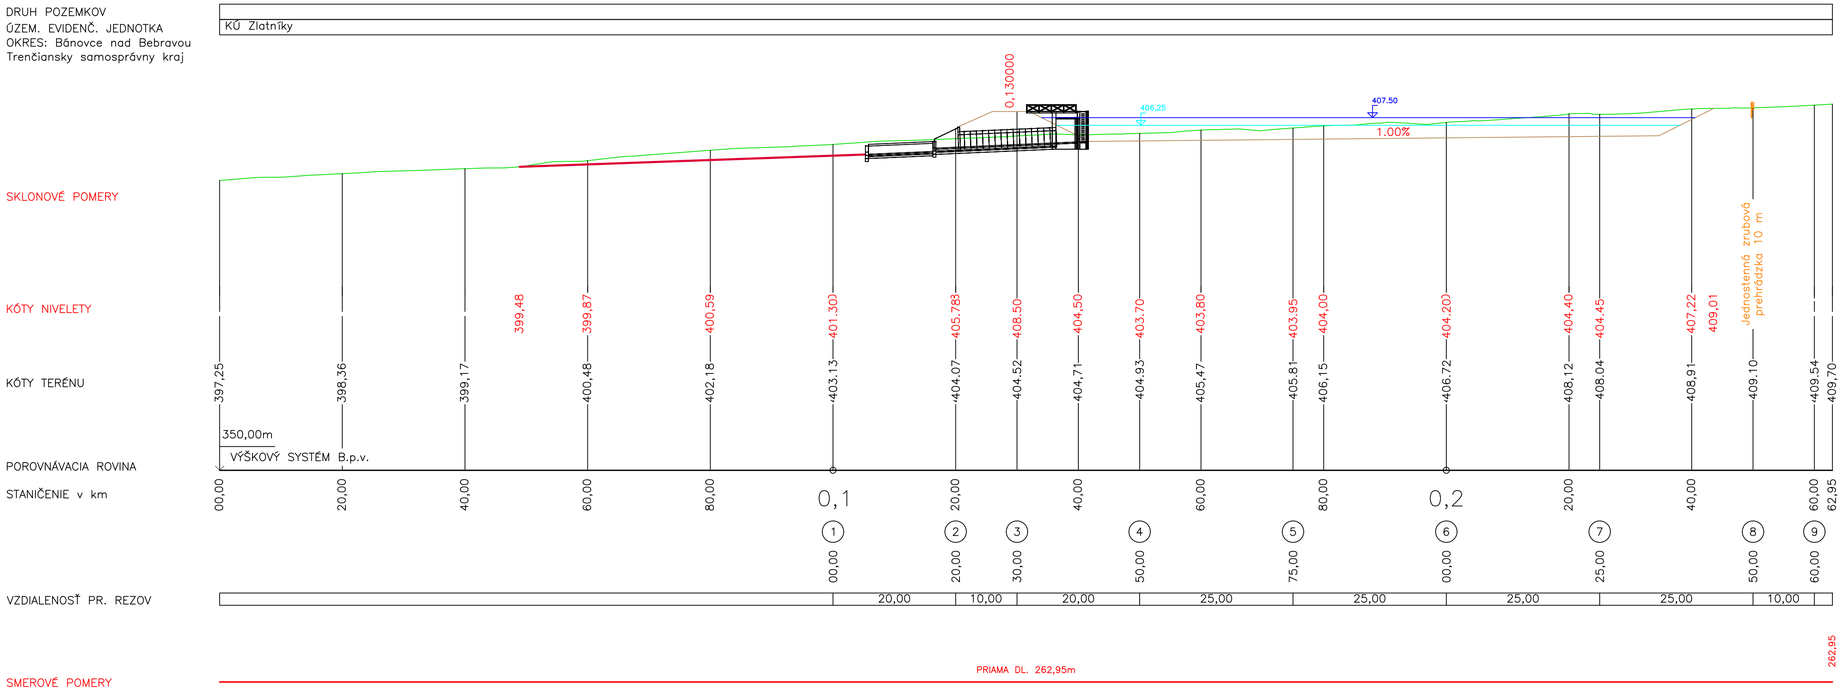

Výškový systém B.p.v.
Súradnicový systém S-JTSK

VODALES s.r.o.

Zodpovedný projektant Ing. František Háber		Vodales s.r.o. Študentská 20, 960 01 Zvolen		Vypracoval Ing. Miroslav Hrib,PhD. Bc. Ing.Juraj Hrib, Ing Lýdia Jánošíková Ing. Martin Slančík, PhD.	
Okres	Bánovce nad Bebravou	Katastrálne územie	Zlatníky	Dátum	Jún 2023
Investor	Lesy SR, š.p., organizačná zložka OZ Považie, Hodžova 38, 911 01 Trenčín			Stupeň	DSP
				Formát	4 x A4
Stavba	Vodozádržné opatrenia na LS Duchonka 2. etapa			Mierka	1:500
				Číslo prílohy	4.3
Obsah	SO 04 VN Hlboká járok Pozdĺžny profil			Číslo kópie	