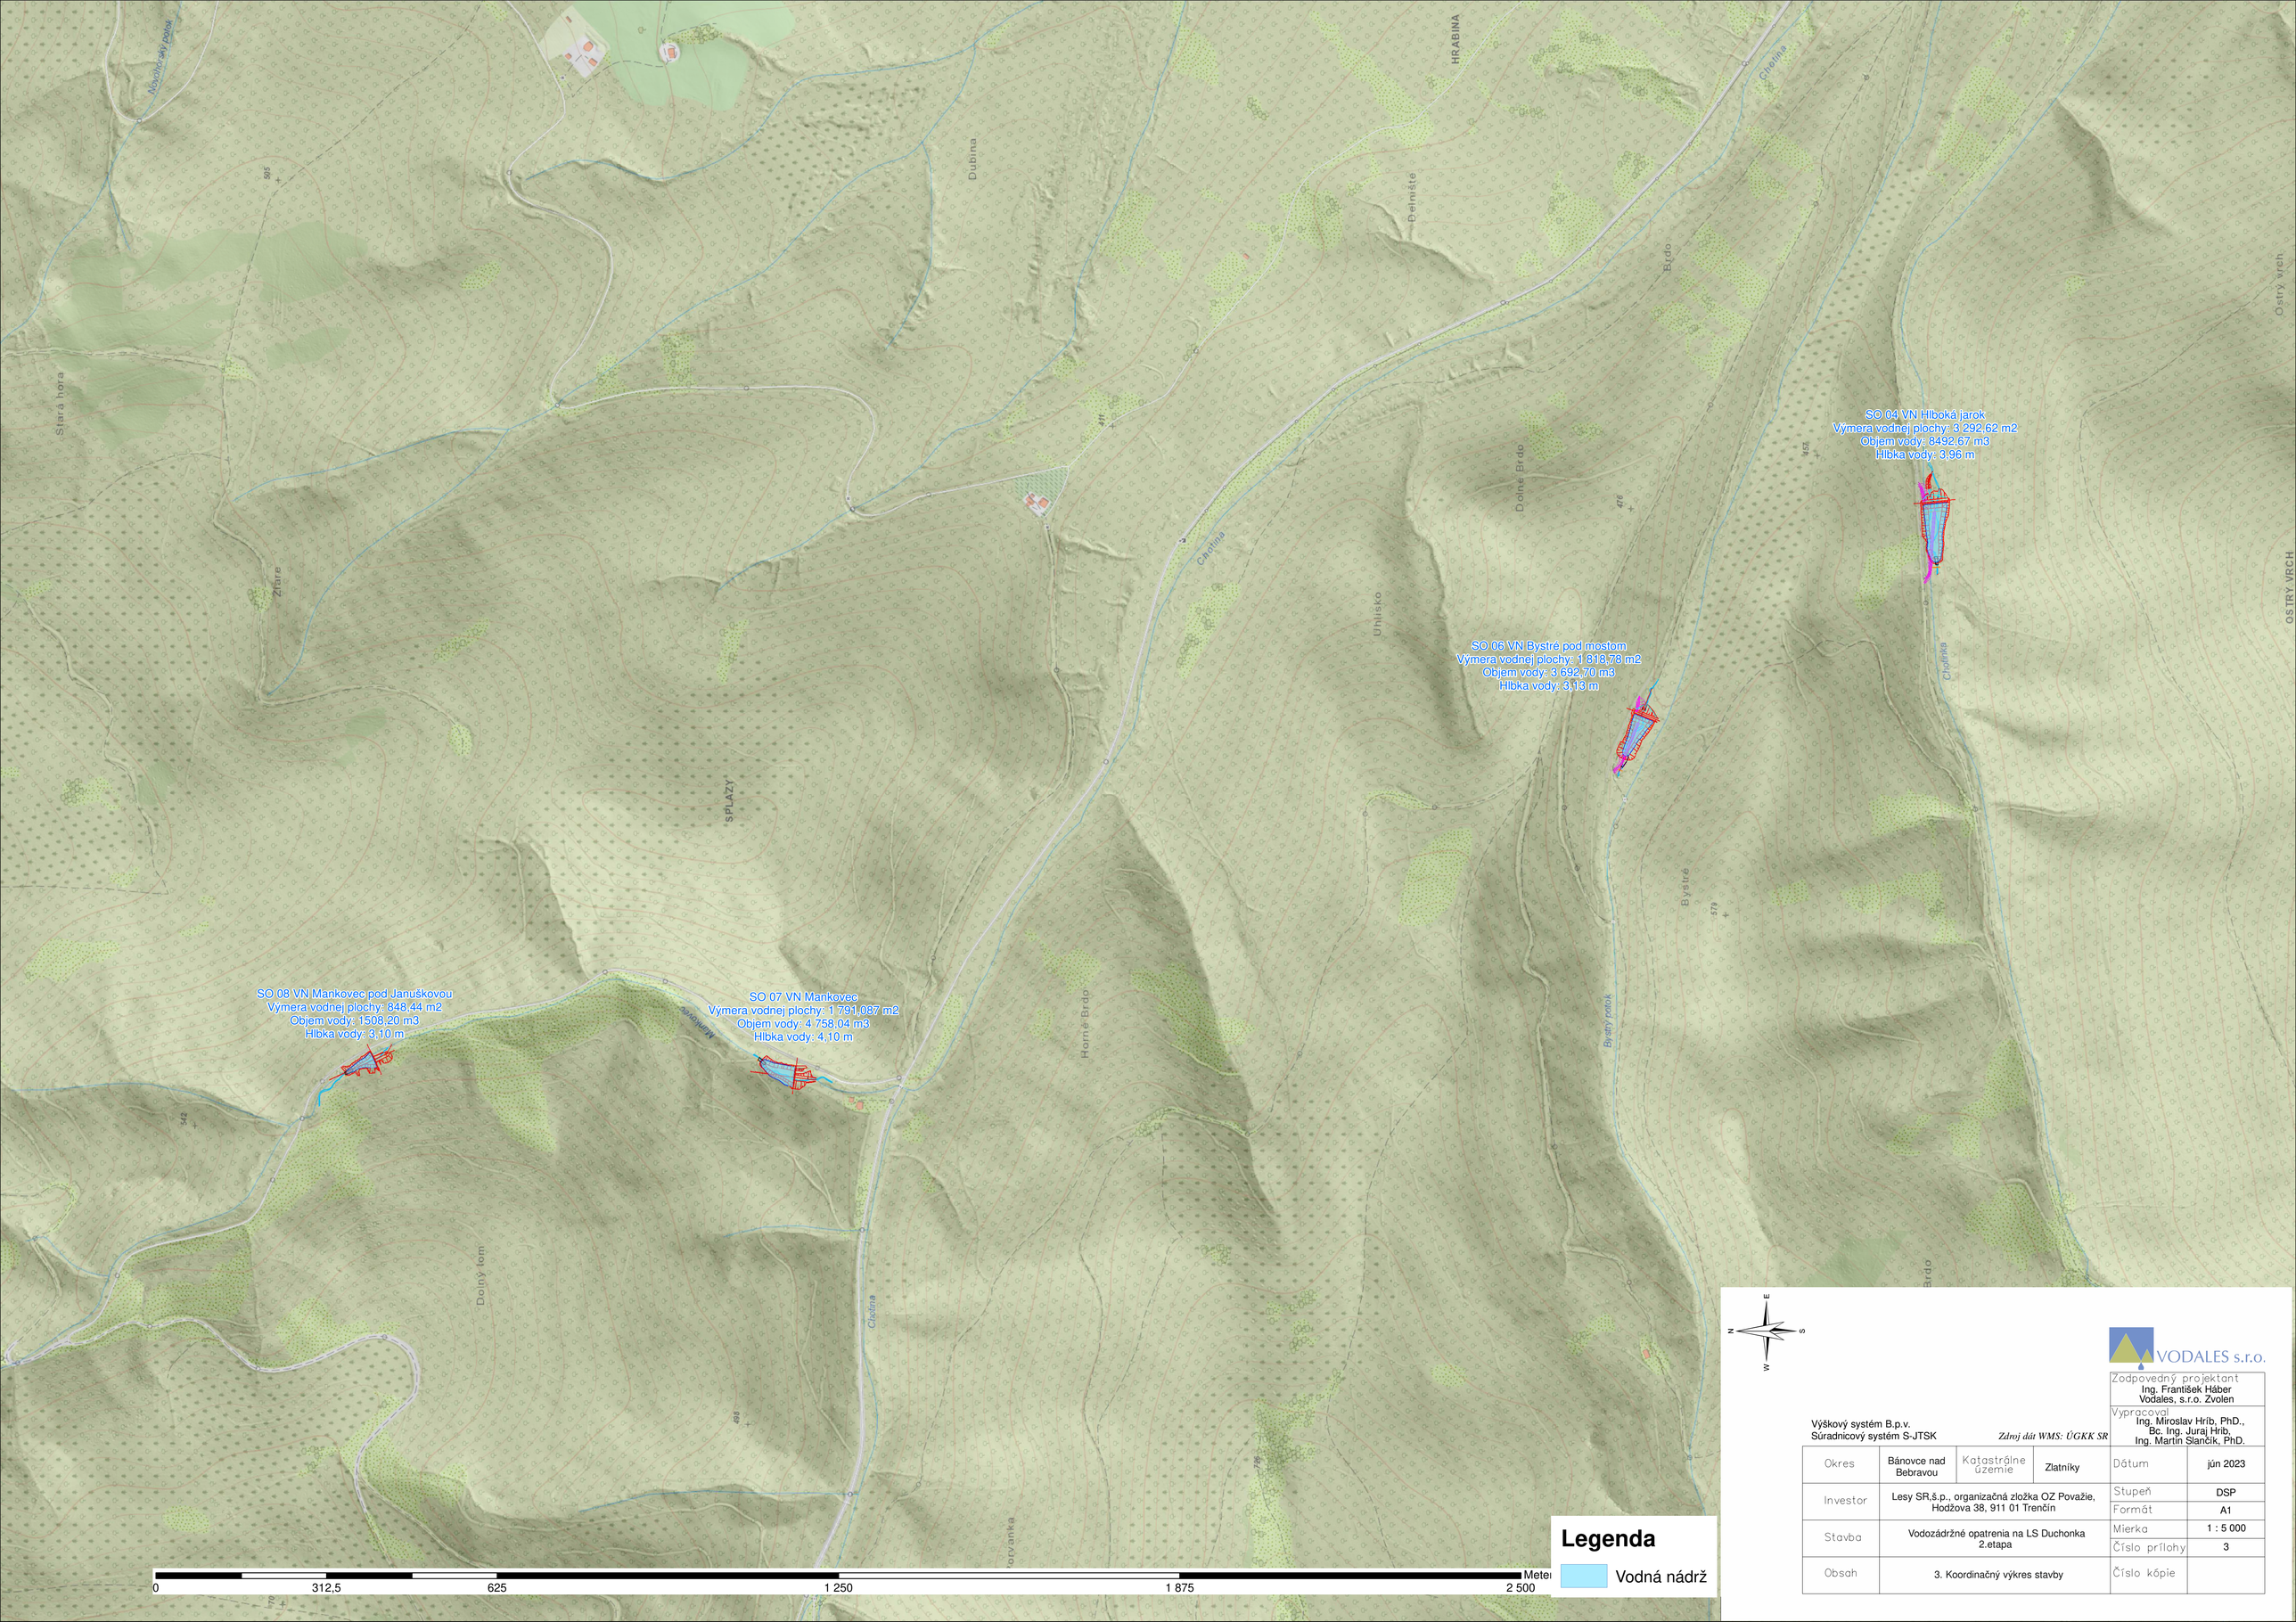

Legenda

- Vodná nádrž

VODALES s.r.o.

Zodpovedný projektant	Ing. František Háber Vodales, s.r.o. Zvolen
Vypracoval	Ing. Miroslav Hríb, PhD., Bc. Ing. Juraj Hríb, Ing. Martin Slančík, PhD.

Výškový systém B.p.v.
Súradnicový systém S-JTSK

Zdroj dát WMS: ÚGKK SR

Okres	Bánovce nad Bebravou	Katastrálne územie	Zlatníky	Dátum	jún 2023
Investor	Lesy SR,š.p., organizačná zložka OZ Považie, Hodžova 38, 911 01 Trenčín			Stupeň	DSP
				Formát	A1
Stavba	Vodozádržné opatrenia na LS Duchonka 2.etapa			Mierka	1 : 5 000
				Číslo prílohy	3
Obsah	3. Koordinačný výkres stavby			Číslo kópie	