SITUÁCIA - ŠIRŠIE VZŤAHY - M1:5000

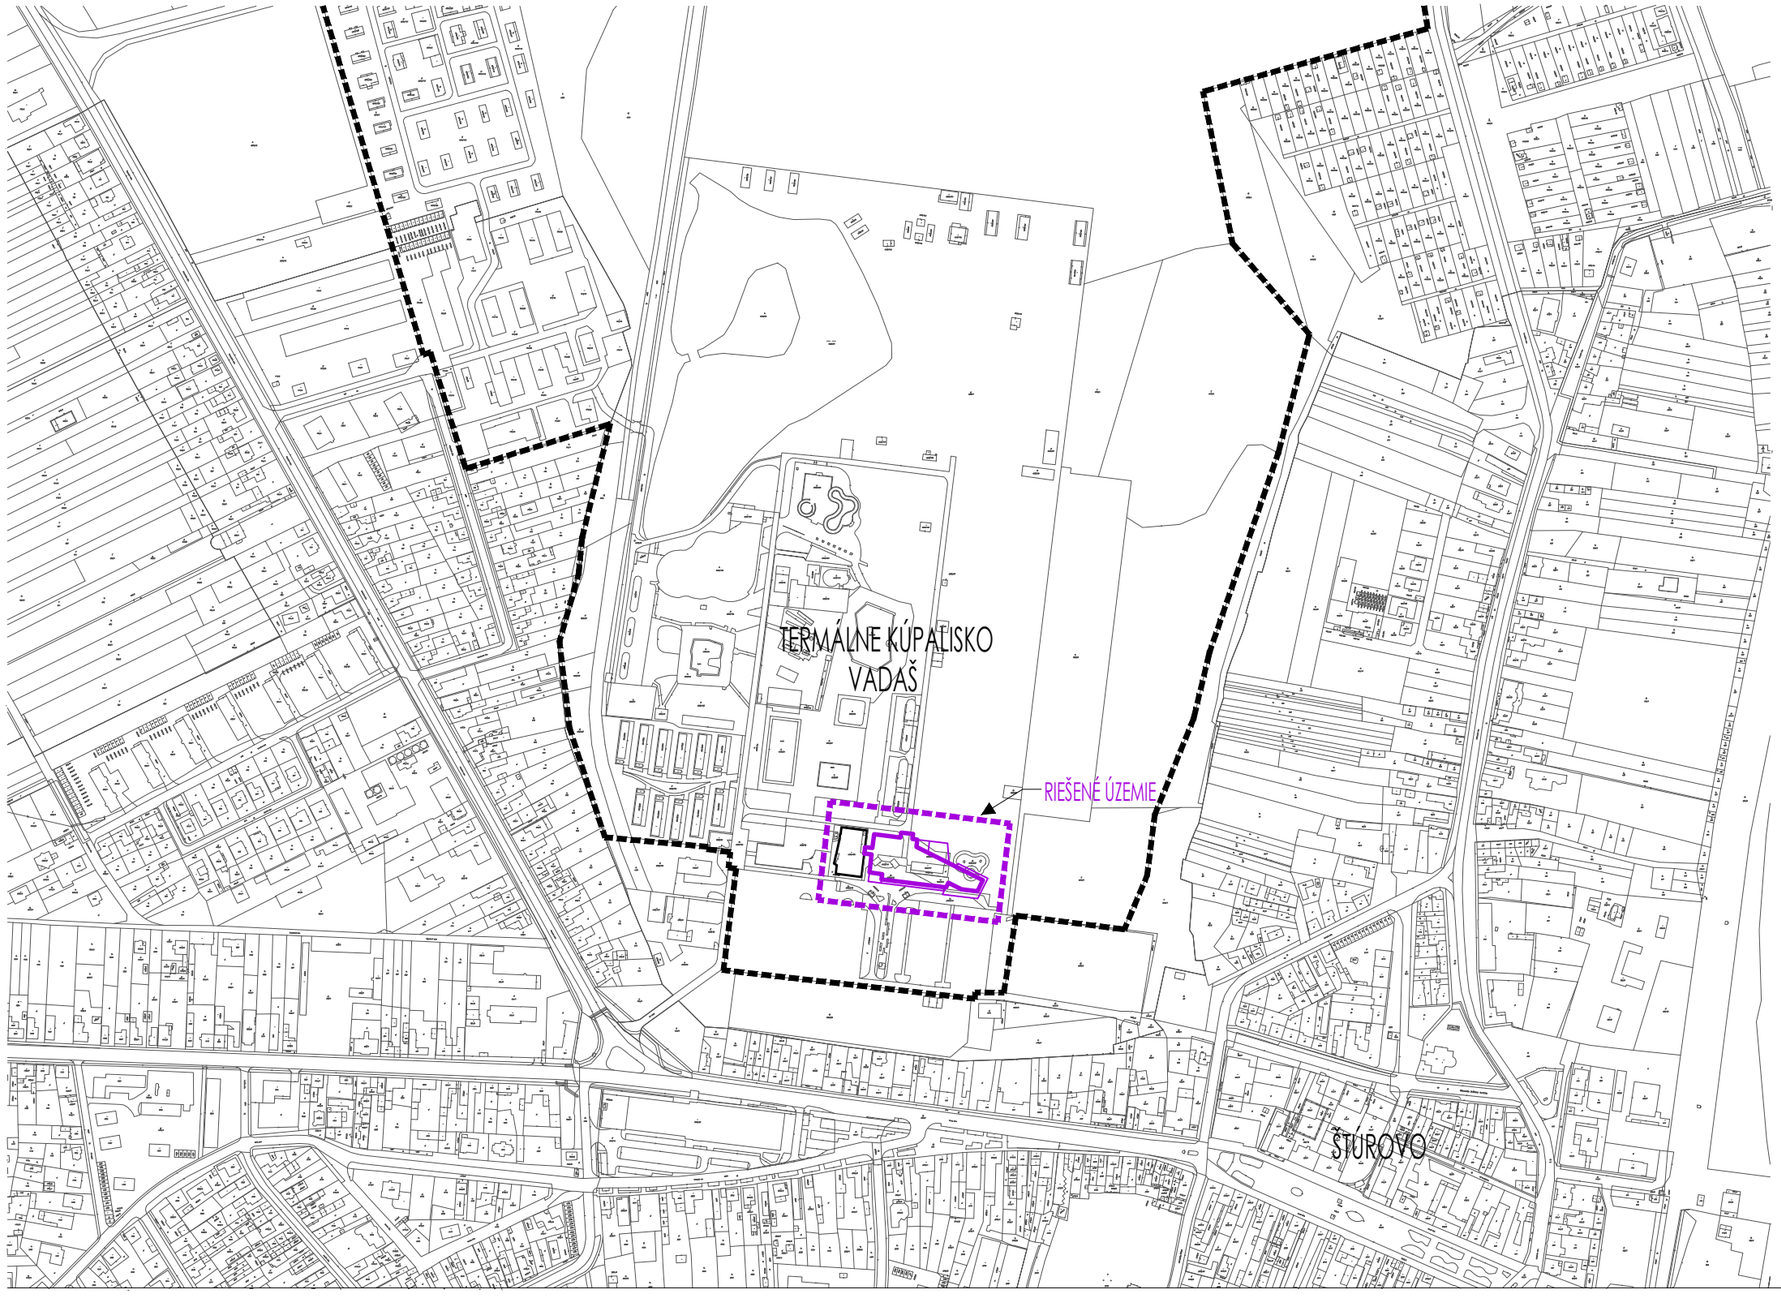

S

ateliersmidt
Ing.arch.Smidt Tamás

TOTO DIELO PODLIEHA AUTORSKÉMU ZÁKONU

WELLNESS - 2. ETAPA

HLAVNÝ PROJEKTANT:	ATELIERSMIDT s.r.o.
AUTOR:	ing. arch. SMIDT TAMÁS
VYPRACOVAL:	S-PLAN s.r.o., ing. SIMON PETER ing. SZÉPE TAMÁS
MIESTO STAVBY:	k.ú.: ŠTÚROVO, č.p.: 4598/1 4598/87, 88, 144, 153, 185, 186, 212, 215, 219
INVESTOR:	VADAŠ s.r.o., ŠTÚROVO
STUPEŇ PD:	PD PRE ÚZEMNÉ ROZHODNUTIE
DÁTUM:	marec 2024
ČÍSLO VÝKRESU:	A01