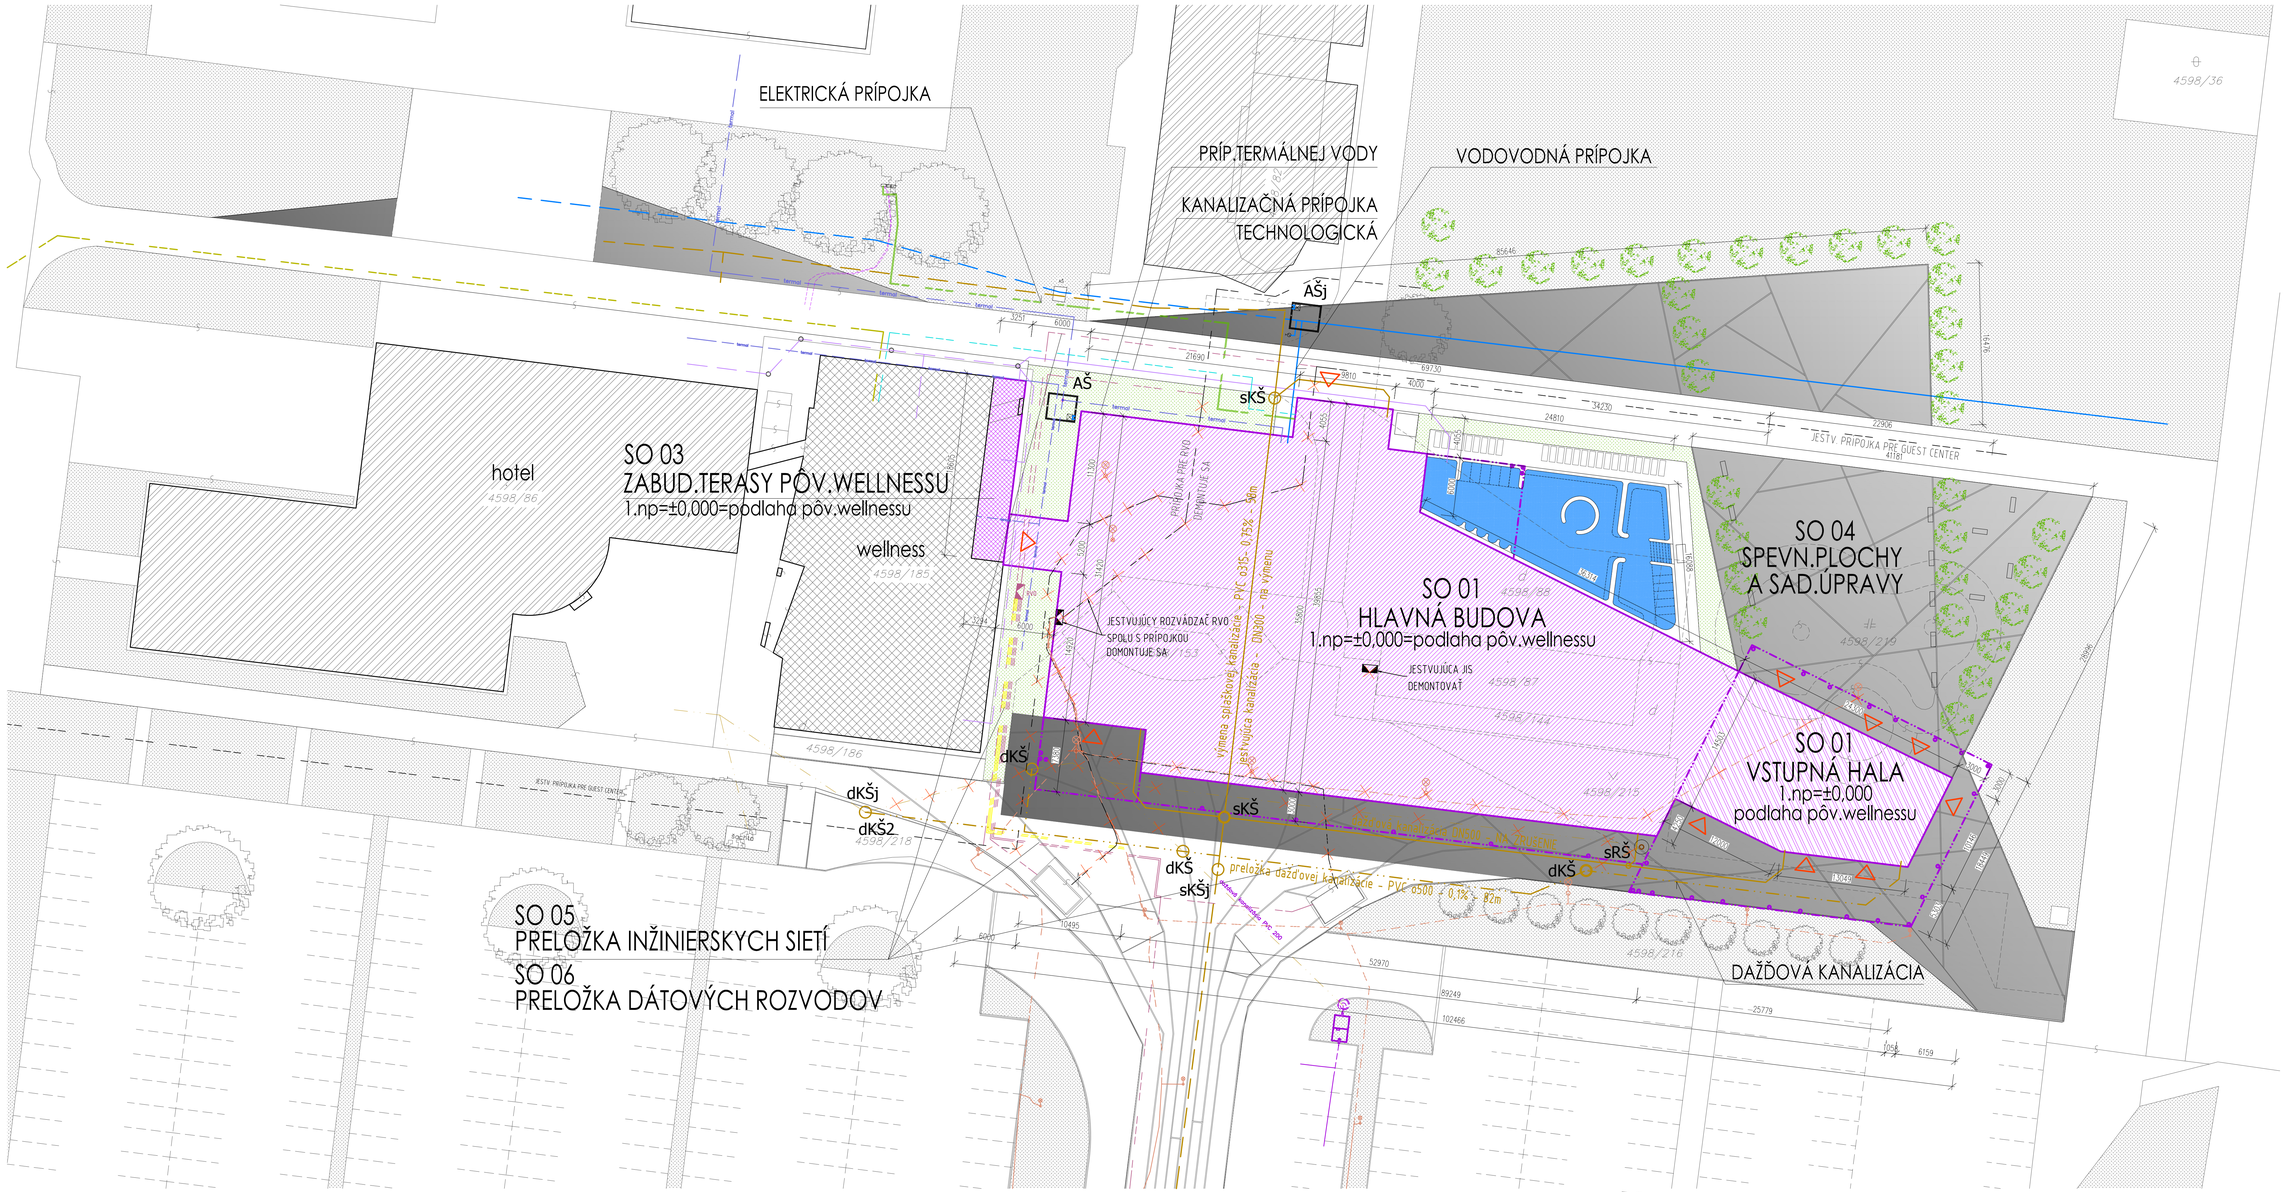

KOORDINAČNÁ SITUÁCIA M1:250

SO 01	HLAVNÁ BUDOVA
SO 02	VSTUPNÁ HALA
SO 03	ZABUDOVANIE TERASY PÔVODNÉHO WELLNESSU
SO 04	SPEVNENÉ PLOCHY A SADOVÉ ÚPRAVY
	VONKAJŠÍ BAZÉN
	EXISTUJÚCI WELLNESS
	EXISTUJÚCI HOTEL
	EXISTUJÚCE ZELENÉ PLOCHY
	STROMY - NOVÁ VÝSADBA
	STROMY - EXISTUJÚCE

S

LEGENDA-ZDRAVOTECHNIKA

- AREÁLOVÁ SPLAŠKOVÁ KANALIZÁCIA - JESTVUJÚCI ÚSEK
- AREÁLOVÝ ROZVOD PITNEJ VODY - JESTVUJÚCI ÚSEK
- AREÁLOVÁ KANALIZÁCIA TECHNOLOGICKÁ- JESTVUJÚCI ÚSEK
- PRÍPOJKA PITNEJ VODY-HDPE
- PRÍPOJKA TERMÁLNEJ VODY-HDPE
- KANALIZÁCIA SPLAŠKOVÁ- PVC HRDLOVÉ
- KANALIZÁCIA DAŽĎOVÁ - PVC HRDLOVÉ
- KANALIZÁCIA TECHNOLOGICKÁ- PVC HRDLOVÉ

dKŠj	REV. ŠACHTA DAŽĎOVEJ KAN. BET.DIELCOV ø1000mm- JESTVUJÚCA
dKŠ	REV. ŠACHTA KAN. Z BET.DIELCOV ø1000mm- NAVRHNUTÁ
RŠ	REV.ŠACHTA SPLAŠKOVEJ KAN. PLASTOVÁ ø400mm- NAVRHNUTÁ
dRŠ	REVÍZNA ŠACHTA DAŽĎOVEJ KAN. PLASTOVÁ ø400mm- NAVRHNUTÁ
tRŠ	REV. ŠACHTA TECHNOL. KAN. PLASTOVÁ ø400mm- NAVRHNUTÁ
AŠ	ARMATÚRNA ŠACHTA BETÓNOVÁ 2750x2450/2090mm - NAVRHNUTÁ

LEGENDA-ELEKTRO

- EXIST. NN KÁBLOVÉ VEDENIE
- NN KÁBLOVÉ VEDENIE-DEMONTÁŽ
- NAVRH. NN KÁBLOVÉ VEDENIE-PRÍPOJKA
- NAVRH. NN KÁBLOVÉ VEDENIE-PRELOŽKA
- JESTV. DÁTOVÉ VEDENIE
- NAVRH. DÁTOVÉ VEDENIE
- JESTV. VEREJNÉ OSVETLENIE
- VEREJNÉ OSVETLENIE-DEMONTÁŽ
- NAVRH. VEREJNÉ OSVETLENIE-PRELOŽKA
- STĹP VEREJNÉHO OSVETLENIA
- JESTV. ROZVÁDZAČ RVO, SKRIŇA RIS
- NAVRHOVANÝ ROZVÁDZAČ RVO

ateliersmidt
Ing. arch. Smidt Tamás

TOTO DIELO PODLIEHA AUTORSKÉMU ZÁKONU

WELLNESS - 2. ETAPA

HLAVNÝ PROJEKTANT:	ATELIERSMIDT s.r.o.
AUTOR:	ing. arch. SMIDT TAMÁS
VYPRACOVAL:	S-PLAN s.r.o., ing. SIMON PETER
	ing. SZEPE TAMÁS
MIESTO STAVBY:	k.ú.: ŠTÚROVO, č.p.: 4598/1
	4598/87, 88, 144, 153, 185, 186, 212, 215, 219
INVESTOR:	VADAŠ s.r.o., ŠTÚROVO
STUPEŇ PD:	PD PRE ÚZEMNÉ ROZHODNUTIE
DÁTUM:	marec 2024
ČÍSLO VÝKRESU:	A03